
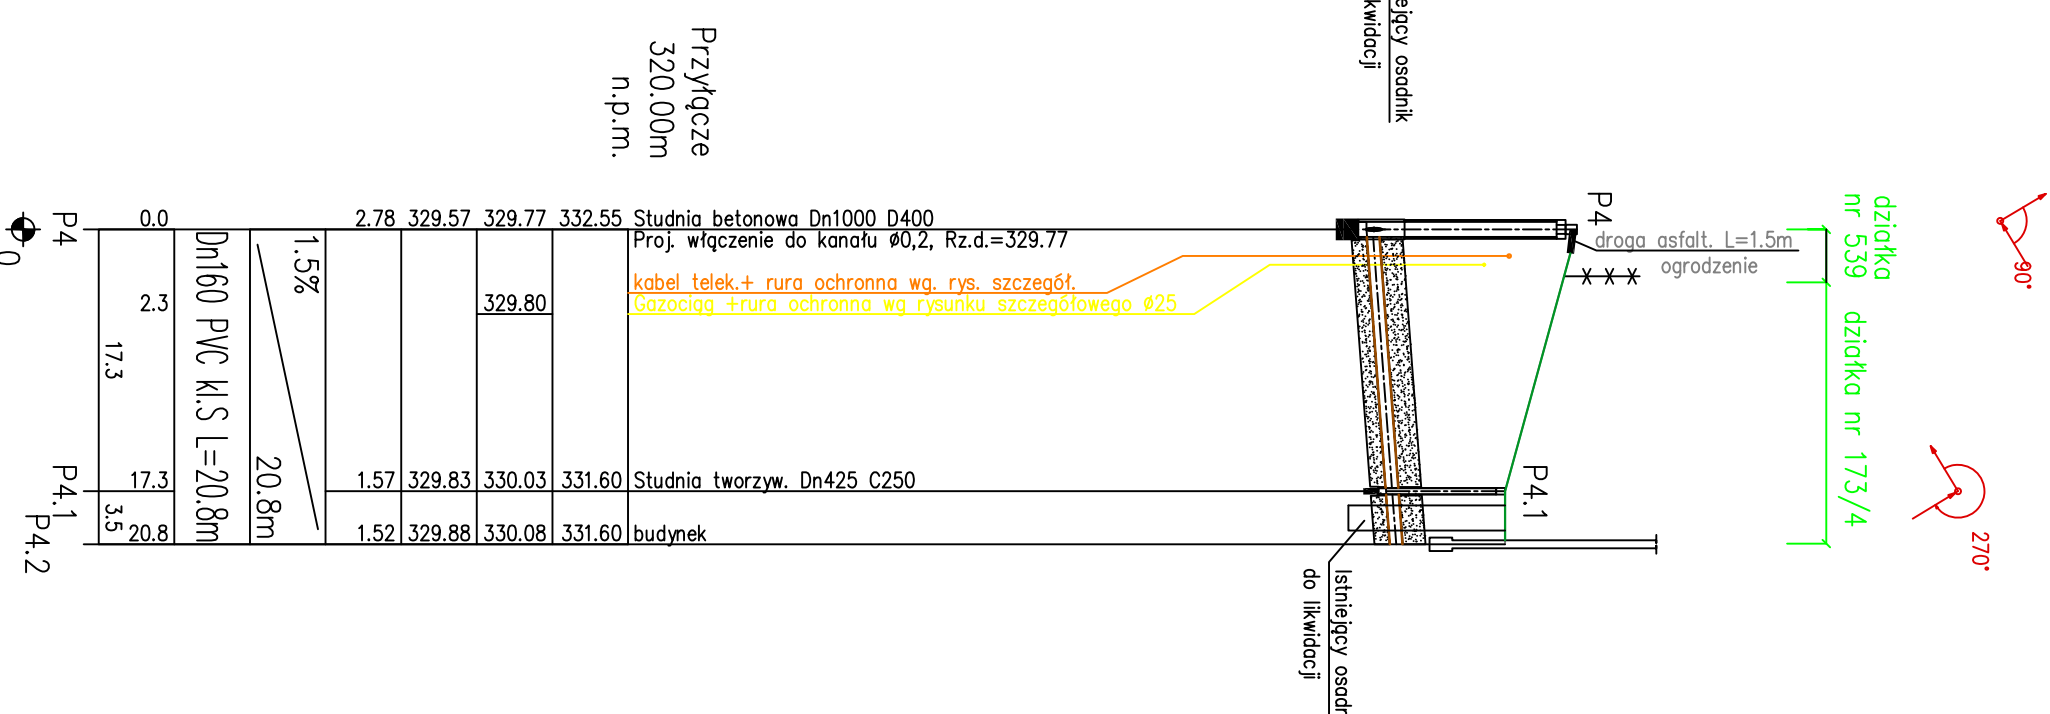
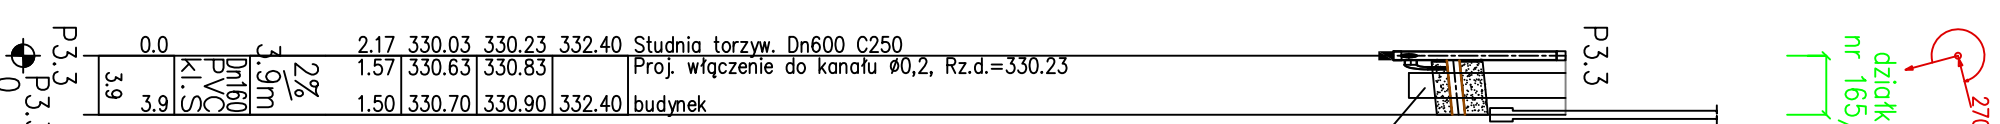
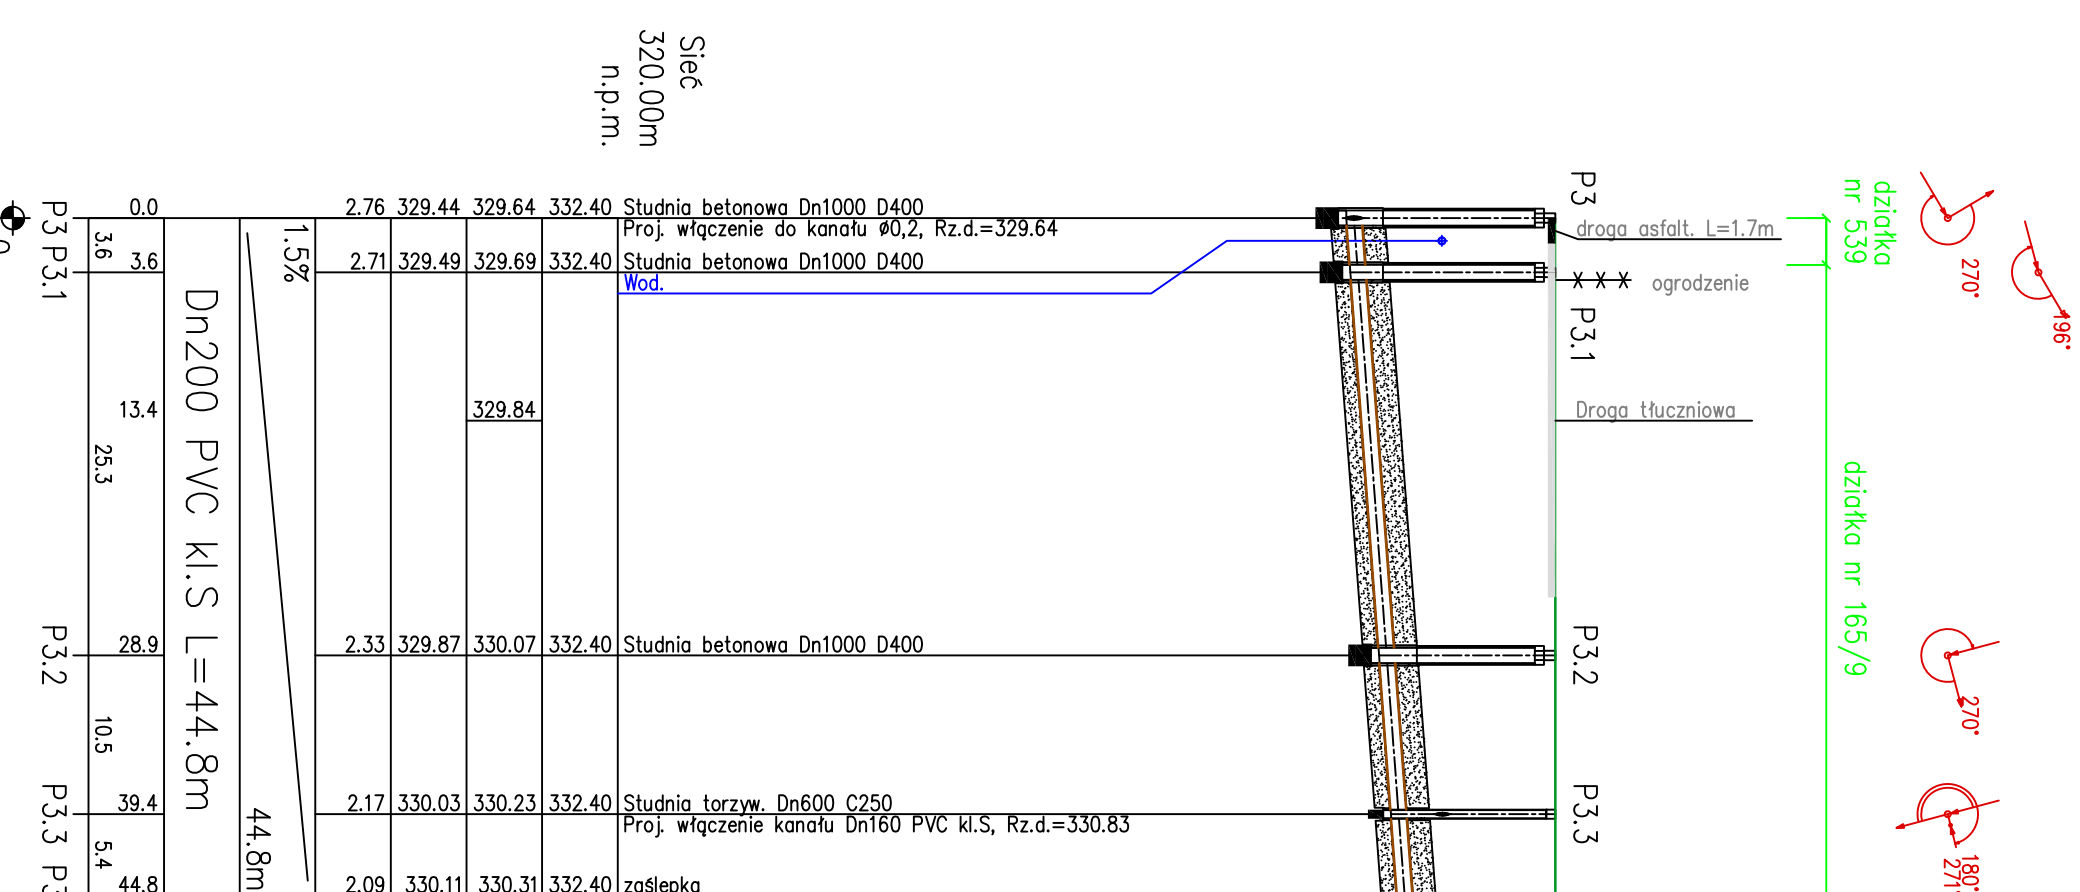
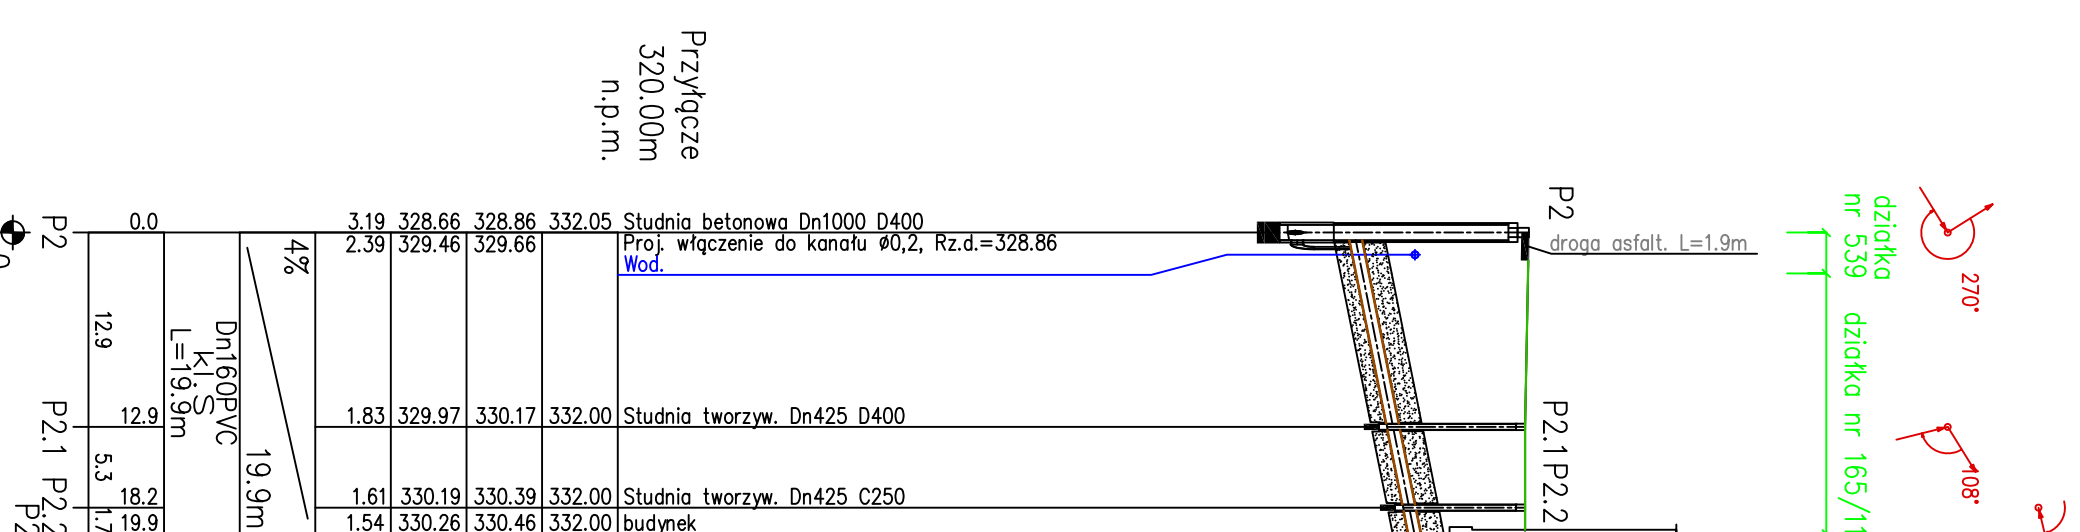


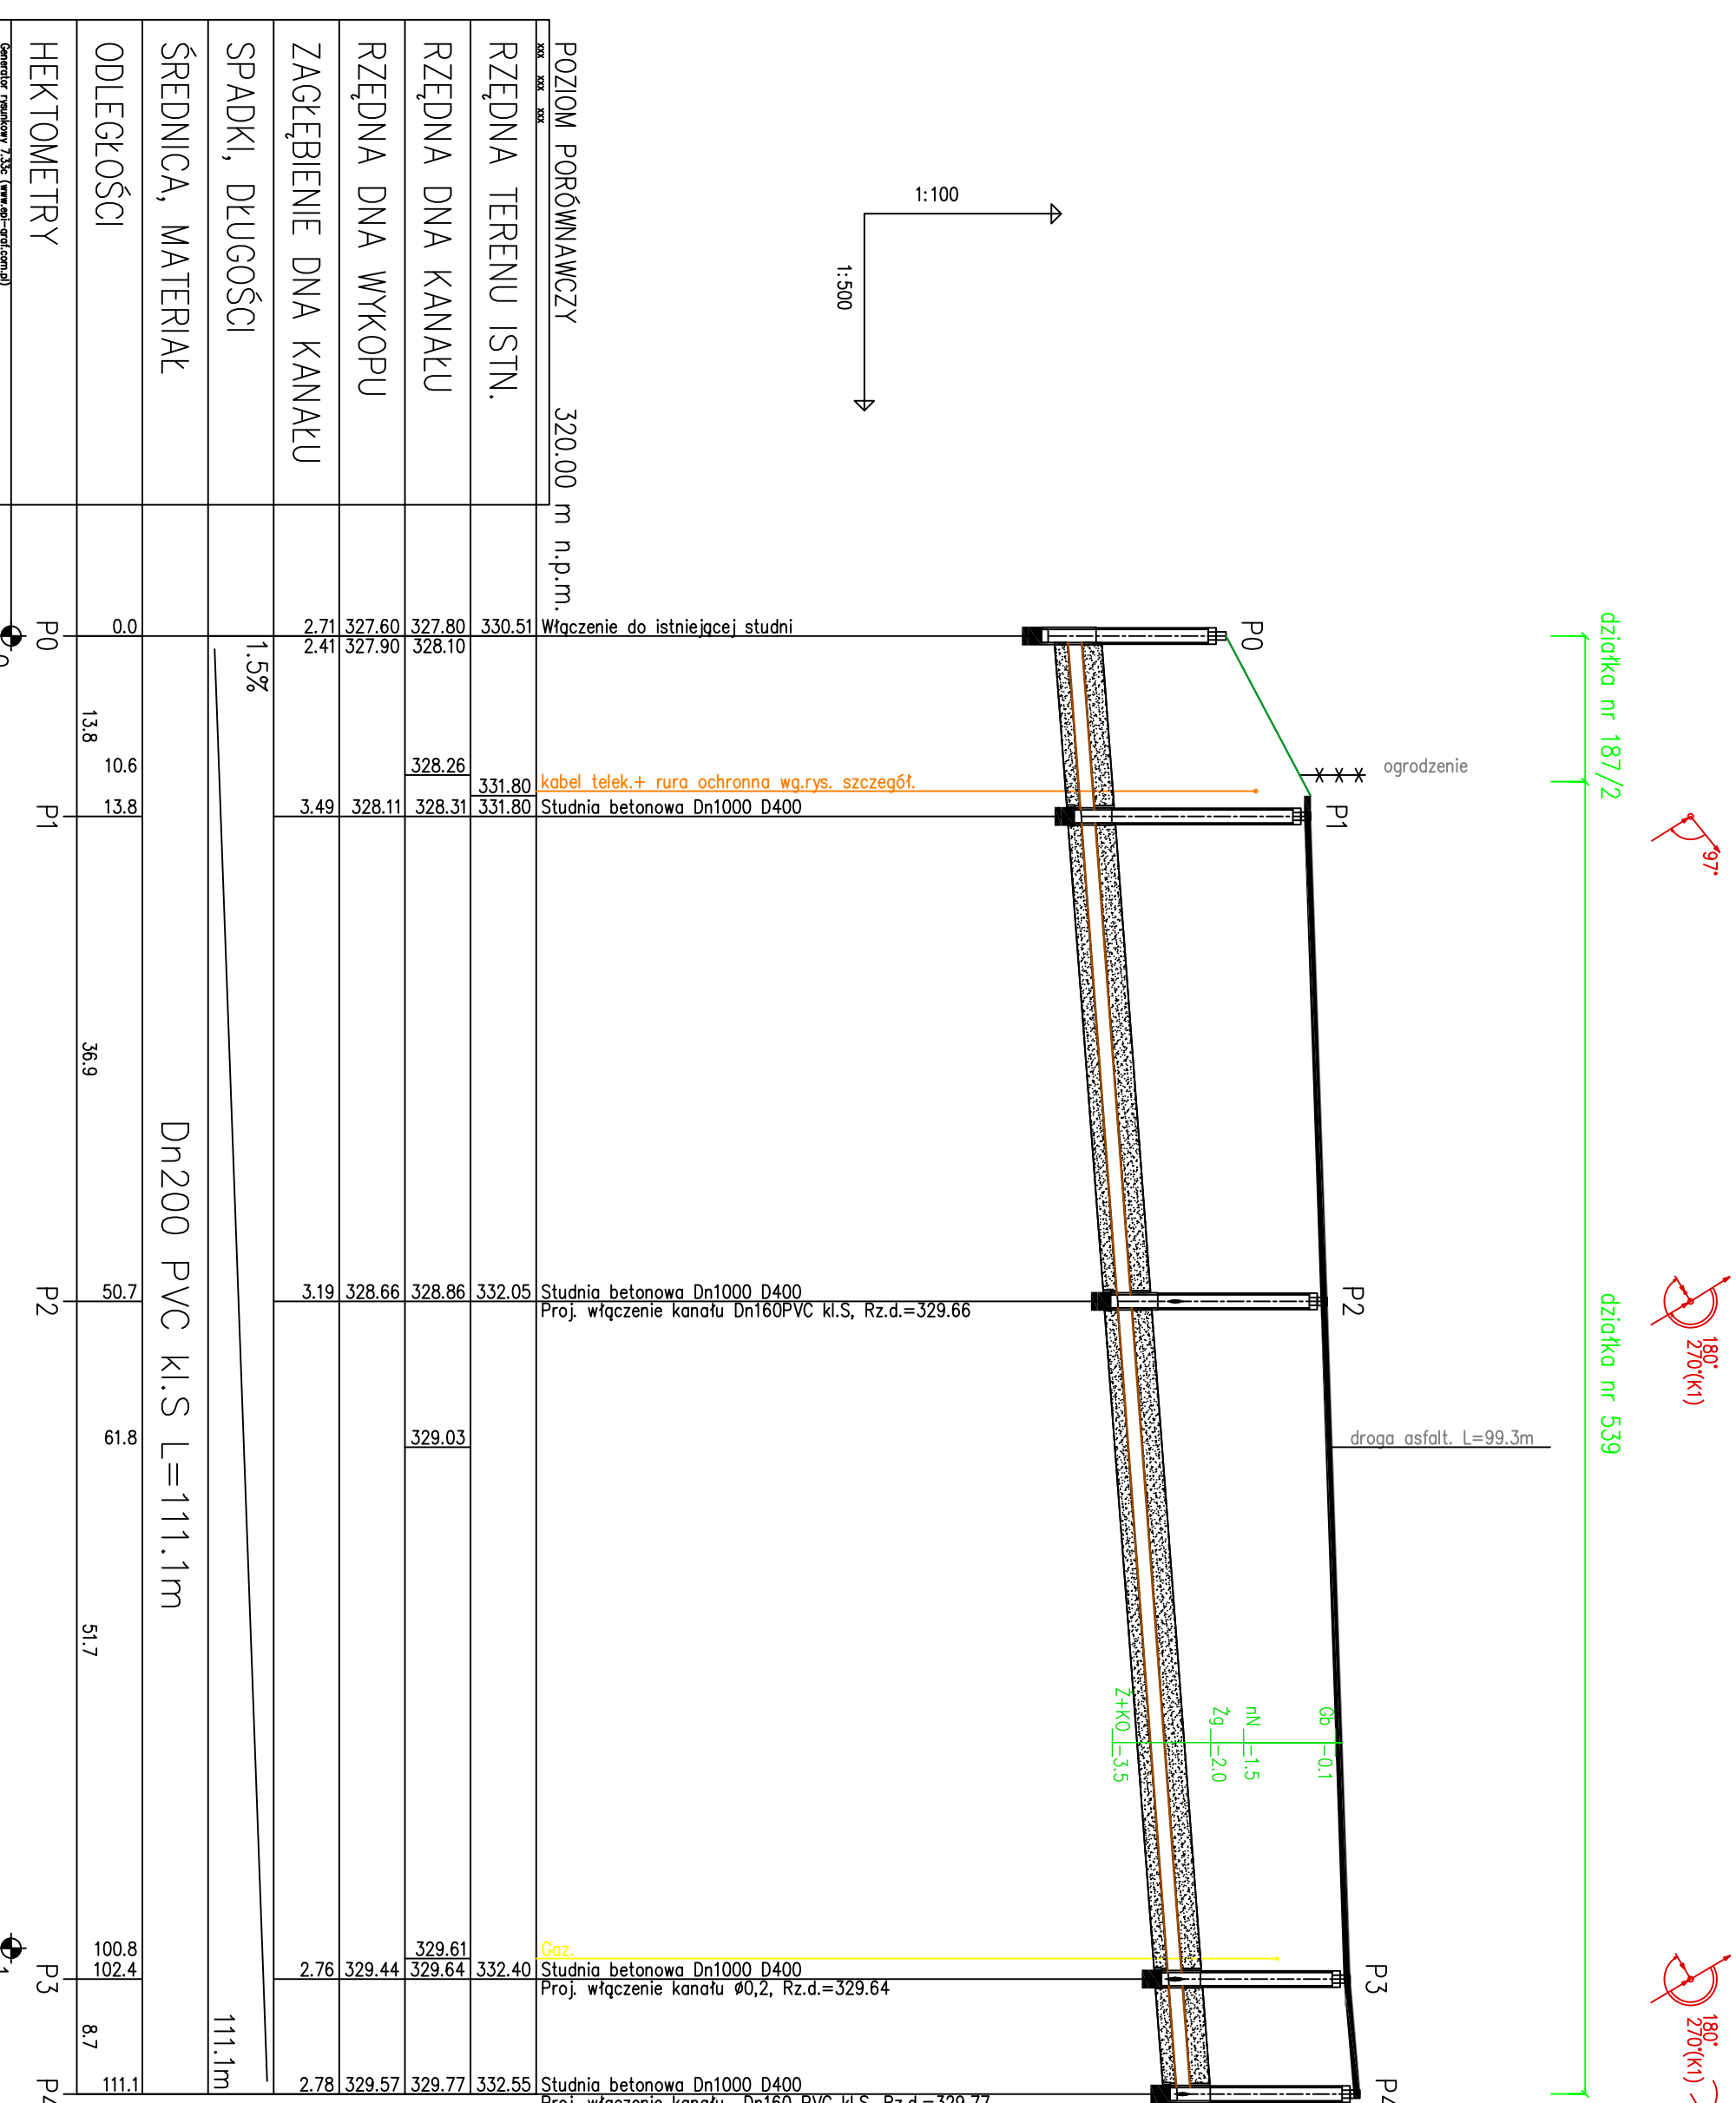

- UWAGA:** istniejące uzbrojenie terenie namiesiono zgodnie z informacją dysponentów uzbrojenia, wyłączenia się istnienia uzbrojenia nieuzbrojonego, w przypadku wątpliwości należy wykonać wykopy kontrolne, aby ustalić kolizje.
- zręcznie zgłaszania istniejącego uzbrojenia podziemnego zostały podane w sposób orientacyjny (przed przystąpieniem do prac wykonawczych należy sprawdzić je wykoppami kontrolnymi).
- skrępowania z istniejącym uzbrojeniem wykonywać pod nadzorem dysponenta sieci zgodnie z warunkami podanymi w uzgodnieniu branżowym.
- "beton" na profilu oznacza, bruki, kostki na posadziach przywanych lub chodnik publicznych.

- | | |
|---|--------------------------|
|  | droga asfaltowa |
|  | droga żwirowo - grunтова |
|  | droga tłuczniowa |
|  | teren zielony |
|  | podspłaka/obspłaka |
|  | ruiny ochronne |
|  | przewód grawitacyjny Dn1 |

- Geologia - legenda
- Gb - gnejsa
- Gp+poj. Ż - glina piaszczysta, żółta z pochyłymi żwirami
- Ps - piasък średni, szary
- Ż+KO - żwir z otoczkami, żółto-szary
- - nawiercone i ustalizowane zwierciadło wody

[illegible]