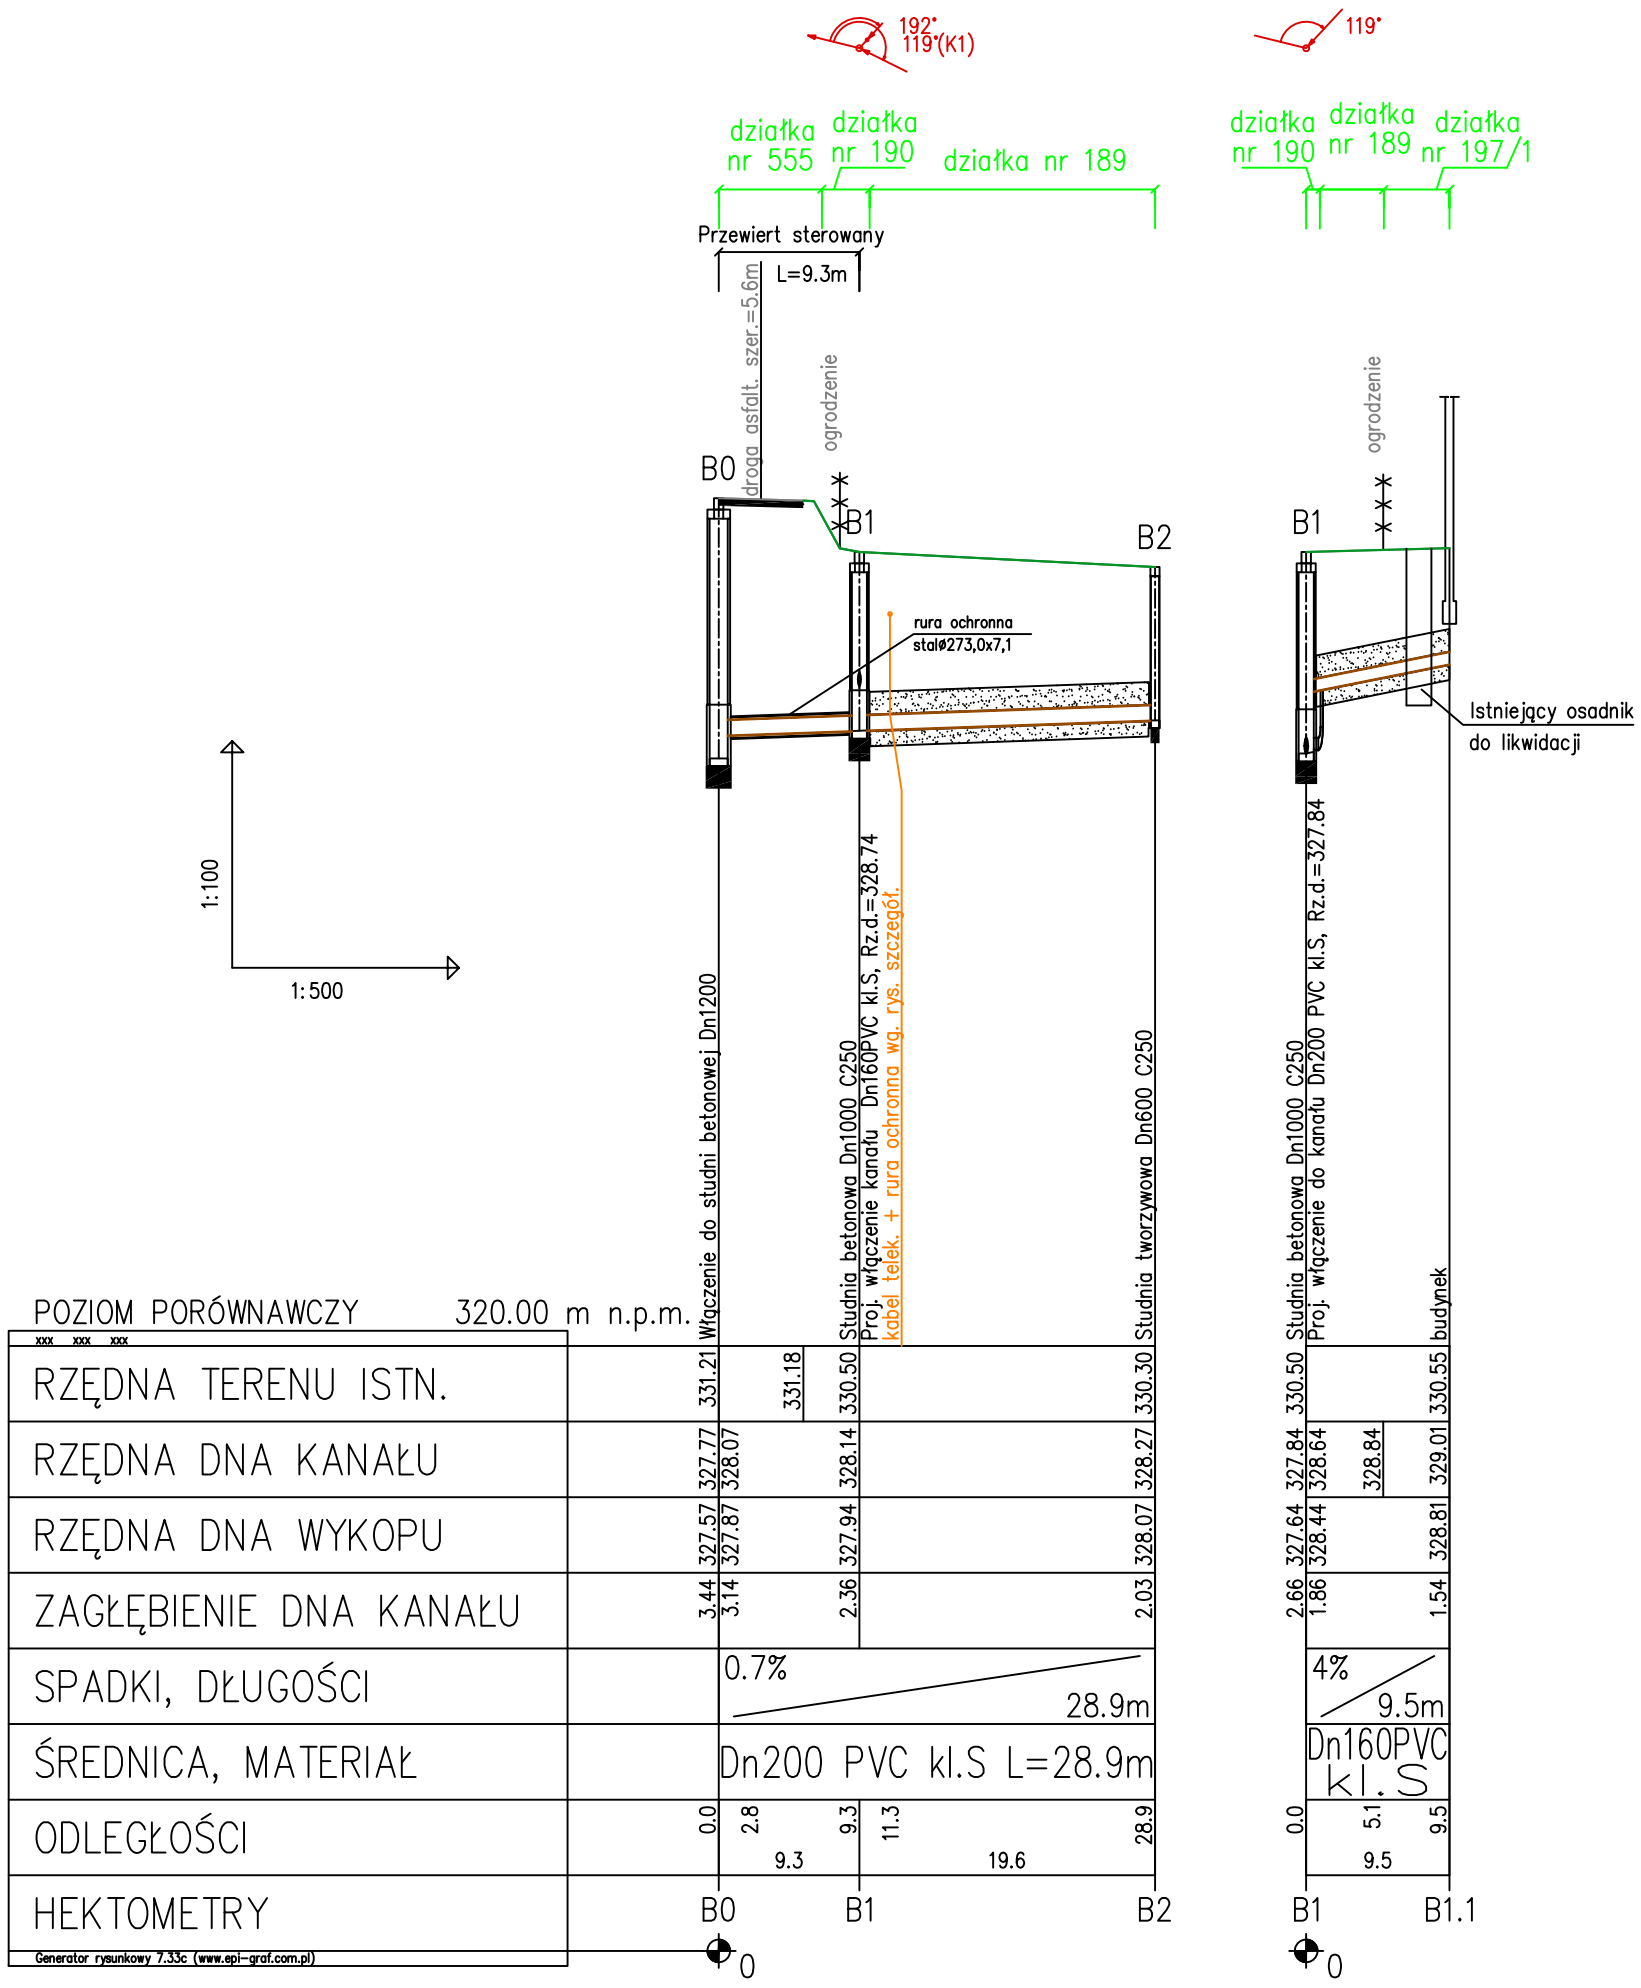

UWAGA:
-istniejące uzbrojenie terenu naniesiono zgodnie z informacją dysponentów uzbrojenia,
-nie wyklucza się istnienia uzbrojenia niezinwentaryzowanego, w przypadkach watpliwych należy wykonać wykopy kontrolne, aby ustalić kolizje,
-rzędne zagłębienia istniejącego uzbrojenia podziemnego zostały podane w sposób orientacyjny (przed przystąpieniem do prac wykonawczych należy sprawdzić je wykopami kontrolnymi),
-skrzyżowania z istniejącym uzbrojeniem wykonywać pod nadzorem dysponenta sieci zgodnie z warunkami podanymi w uzgodnieniu branżowym,
-"beton" na profilu oznacza, bruki, kostki na posesjach prywatnych lub chodniki publiczne,

- droga asfaltowa
- teren zielony
- podsypka/obsypka
- rury ochronne
- przewód grawitacyjny Dn160-Dn200

"ŚRODOWISKO" BIURO PROJEKTOWANIA I REALIZACJI INWESTYCJI EKOLOGICZNYCH	43-300 BIELSKO-BIAŁA UL. SPORTOWCÓW 11, TEL/FAX: (033) 821-82-12 WWW.SRODOWISKO.COM.PL MAIL: SRODOWISKO@WP.PL
Inwestor: MIASTO USTROŃ UL.RYNEK 1, 43-450 USTROŃ	
Zadanie: BUDOWA KOLEKTORA SANITARNEGO ODCIĄŻAJĄCEGO DZIELNICĘ USTROŃ HERMANICE WRAZ Z KANALIZACJĄ I PRZYŁĄCZAMI DO BUDYNKÓW MIESZKALNYCH OBEJMUJĄCYCH TERENY MIESZKANIOWE W REJONIE UL.SKOCZOWSKIEJ, LASKOWEJ I GRANICZNEJ	
Temat: PROJEKT BUDOWY KANALIZACJI SANITARNEJ DLA BUDYNKÓW NR 5-18 PRZY ULICY ORZECHOWEJ ORAZ DLA BUDYNKÓW NR 82-98 PRZY ULICY SKOCZOWSKIEJ W USTRONIU	Nr rys: 3.2
Stadium: PROJEKT BUDOWLANO- WYKONAWCZY	PBW
Rysunek: PROFIL PODŁUŻNY KANALIZACJI - KOLEKTOR B0-B2 WRAZ Z ODGAŁĘZIENIAMI	Skala: 1 : 100/500
Projektował: mgr inż. Teresa Szendoł nr upr.bud.BB60/77 specjalność: instalacyjno-inżynieryjna w zakresie sieci i instalacji sanitarnych oraz ochrony środowiska	Opracował: mgr inż. Alicja Donocik / Data: 01.2017