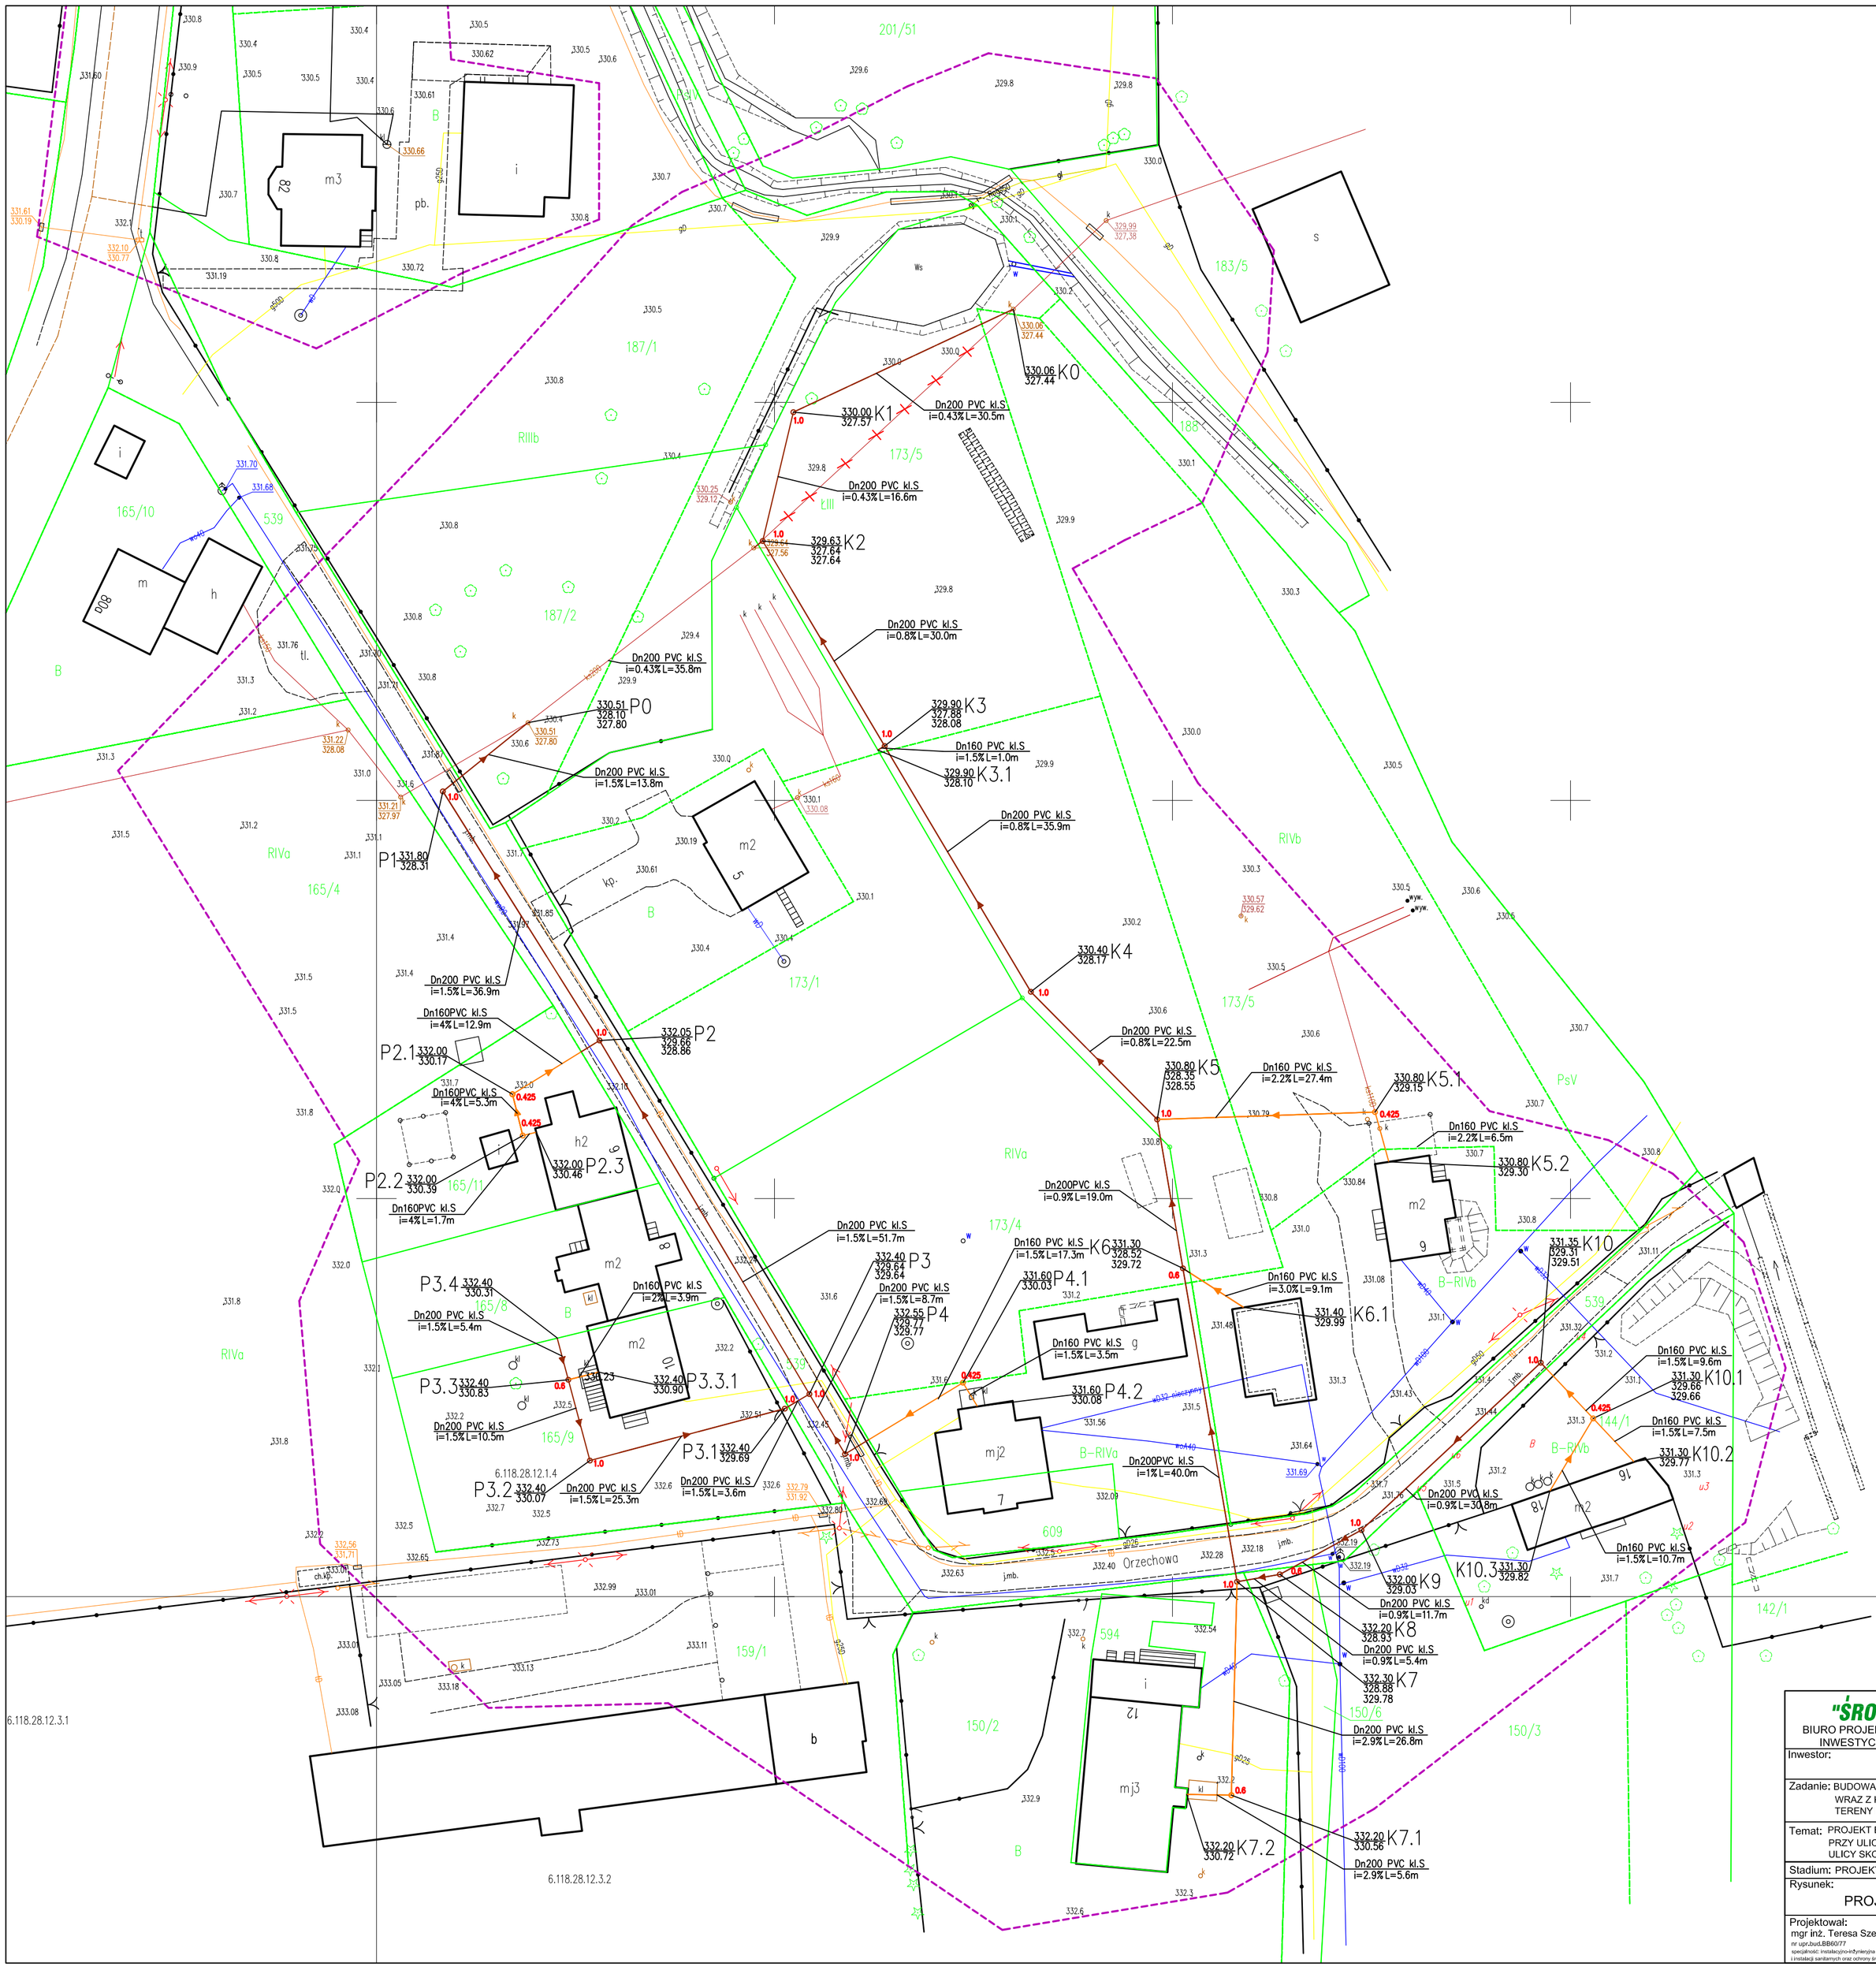

Legenda

Elementy projektowane:

- Projektowana sieć kanalizacji sanitarnej grawitacyjnej
- Projektowane studnie kanalizacji sanitarnej grawitacyjnej
- Projektowane przyłącze kanalizacji sanitarnej grawitacyjnej
- Projektowane studnie kanalizacji sanitarnej grawitacyjnej - przyłącze
- Projektowane rury ochronne
- Zakres aktualizacji geodezyjnej

Elementy istniejące:

- *wA* Istniejąca sieć wodociągowa
- *gaz* Istniejąca sieć gazowa
- *eN* Istniejący kabel energetyczny
- Istniejący kabel telekomunikacyjny
- *ks* Istniejąca kanalizacja sanitarna (lub ZUD)
- *kd* Istniejąca kanaliz. deszczowa
- Istniejące słupy
- Istniejące ogrodzenie
- 2430/2 Numery działek
- Granica działki

"ŚRODOWISKO"
BIURO PROJEKTOWANIA I REALIZACJI INWESTYCJI EKOLOGICZNYCH

43-300 BIELSKO-BIAŁA UL. SPORTOWCÓW 11,
TEL/FAX; (033) 821-82-12
WWW.SRODOWISKO.COM.PL
MAIL: SRODOWISKO@WP.PL

Inwestor: MIASTO USTROŃ
UL.RYNEK 1, 43-450 USTROŃ

Zadanie: BUDOWA KOLEKTORA SANITARNEGO ODCIĄŻAJĄCEGO DZIELNICĘ USTROŃ HERMANICE WRAZ Z KANALIZACJĄ I PRZYŁĄCZAMI DO BUDYNKÓW MIESZKALNYCH OBEJMUJĄCYCH TERENY MIESZKANIOWE W REJONIE UL.SKOCZOWSKIEJ, LASKOWEJ I GRANICZNEJ

Temat: PROJEKT BUDOWY KANALIZACJI SANITARNEJ DLA BUDYNKÓW NR 5-18 PRZY ULICY ORZECHOWEJ ORAZ DLA BUDYNKÓW NR 82-98 PRZY ULICY SKOCZOWSKIEJ W USTRONIU

Nr rys: 2.3

Stadium: PROJEKT BUDOWLANO-WYKONAWCZY

PBW

Rysunek: PROJEKT ZAGOSPODAROWANIA TERENU

Skala: 1 : 500

Projektował:
mgr inż. Teresa Szendoł
nr uprawnień BB/60/77
specjalność: instalacyjno-inżynieryjna w zakresie sieci i instalacji sanitarnych oraz ochrony środowiska

Opracował:
mgr inż. Alicja Donocik

Data: 01.2017