




ZAKRES TERENU OBJĘTEGO
PRZEDMIOTOWĄ
INWESTYCJĄ

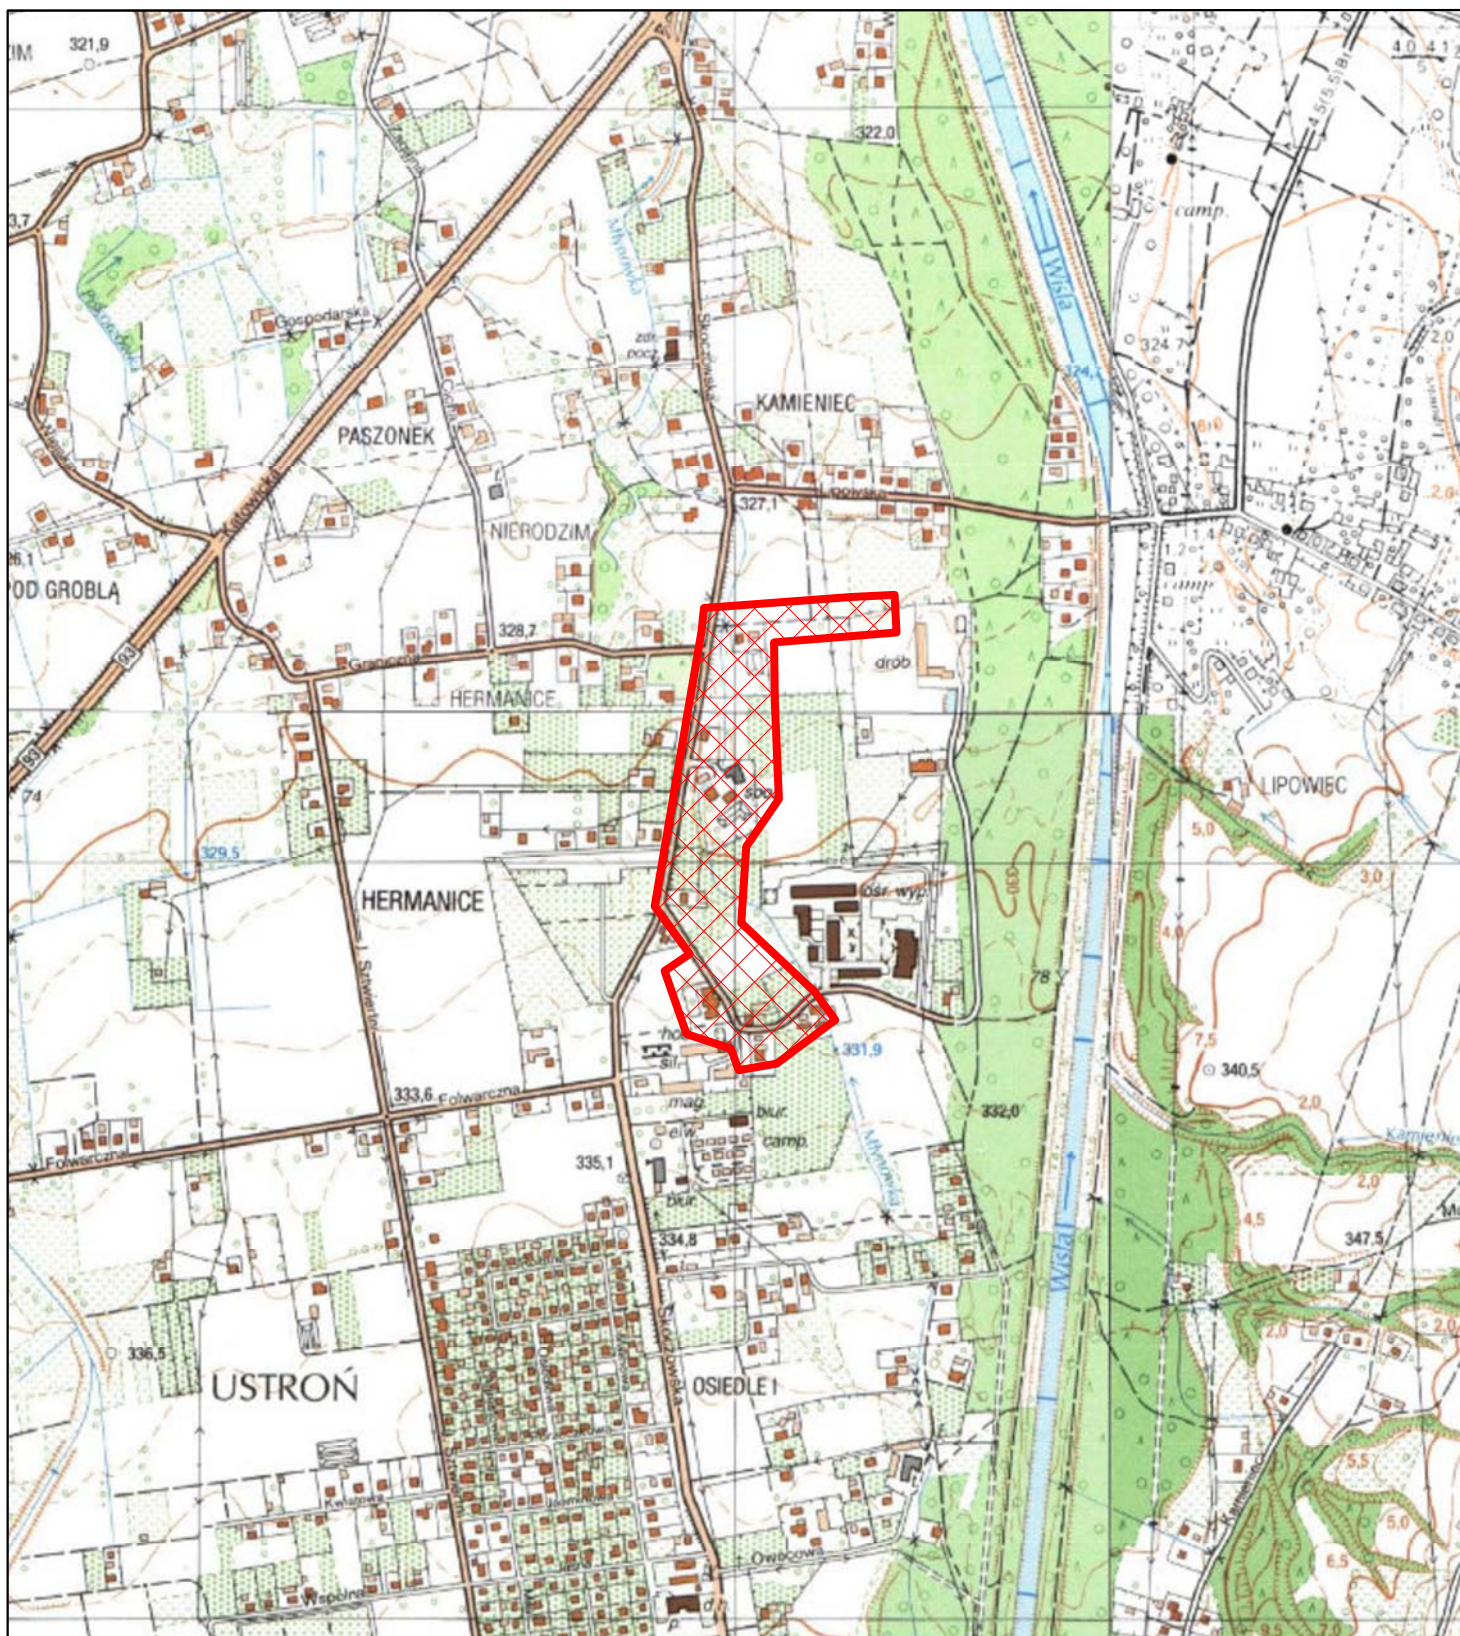

"ŚRODOWISKO"

BIURO PROJEKTOWANIA I REALIZACJI
INWESTYCJI EKOLOGICZNYCH

43-300 BIELSKO-BIAŁA UL. SPORTOWCÓW 11,
TEL/FAX: (033) 821-82-12
WWW.SRODOWISKO.COM.PL
MAIL: SRODOWISKO@WP.PL

Inwestor: MIASTO USTRÓŃ
UL. RYNEK 1, 43-450 USTRÓŃ

Zadanie: BUDOWA KOLEKTORA SANITARNEGO ODCIĄŻAJĄCEGO DZIELNICĘ USTRÓŃ HERMANICE
WRAZ Z KANALIZACJĄ I PRZYŁĄCZAMI DO BUDYNKÓW MIESZKALNYCH OBEJMUJĄCYCH
TERENY MIESZKANIOWE W REJONIE UL. SKOCZOWSKIEJ, LASKOWEJ I GRANICZNEJ

Temat: PROJEKT BUDOWY KANALIZACJI SANITARNEJ DLA BUDYNKÓW NR 5-18
PRZY ULICY ORZECHOWEJ ORAZ DLA BUDYNKÓW NR 82-98 PRZY ULICY
SKOCZOWSKIEJ W USTRONIU

Nr rys:
1

Stadium: PROJEKT BUDOWLANO-WYKONAWCZY

Rysunek:

ORIENTACJA

Skala:
1 : 10000

Projektował:
mgr inż. Teresa Szendol
nr upr.bud.BB60/77
specjalność: instalacyjno-inżynierska w zakresie sieci
i instalacji sanitarnych oraz ochrony środowiska

Opracował:
mgr inż. Alicja Donocik

Data:
01.2017