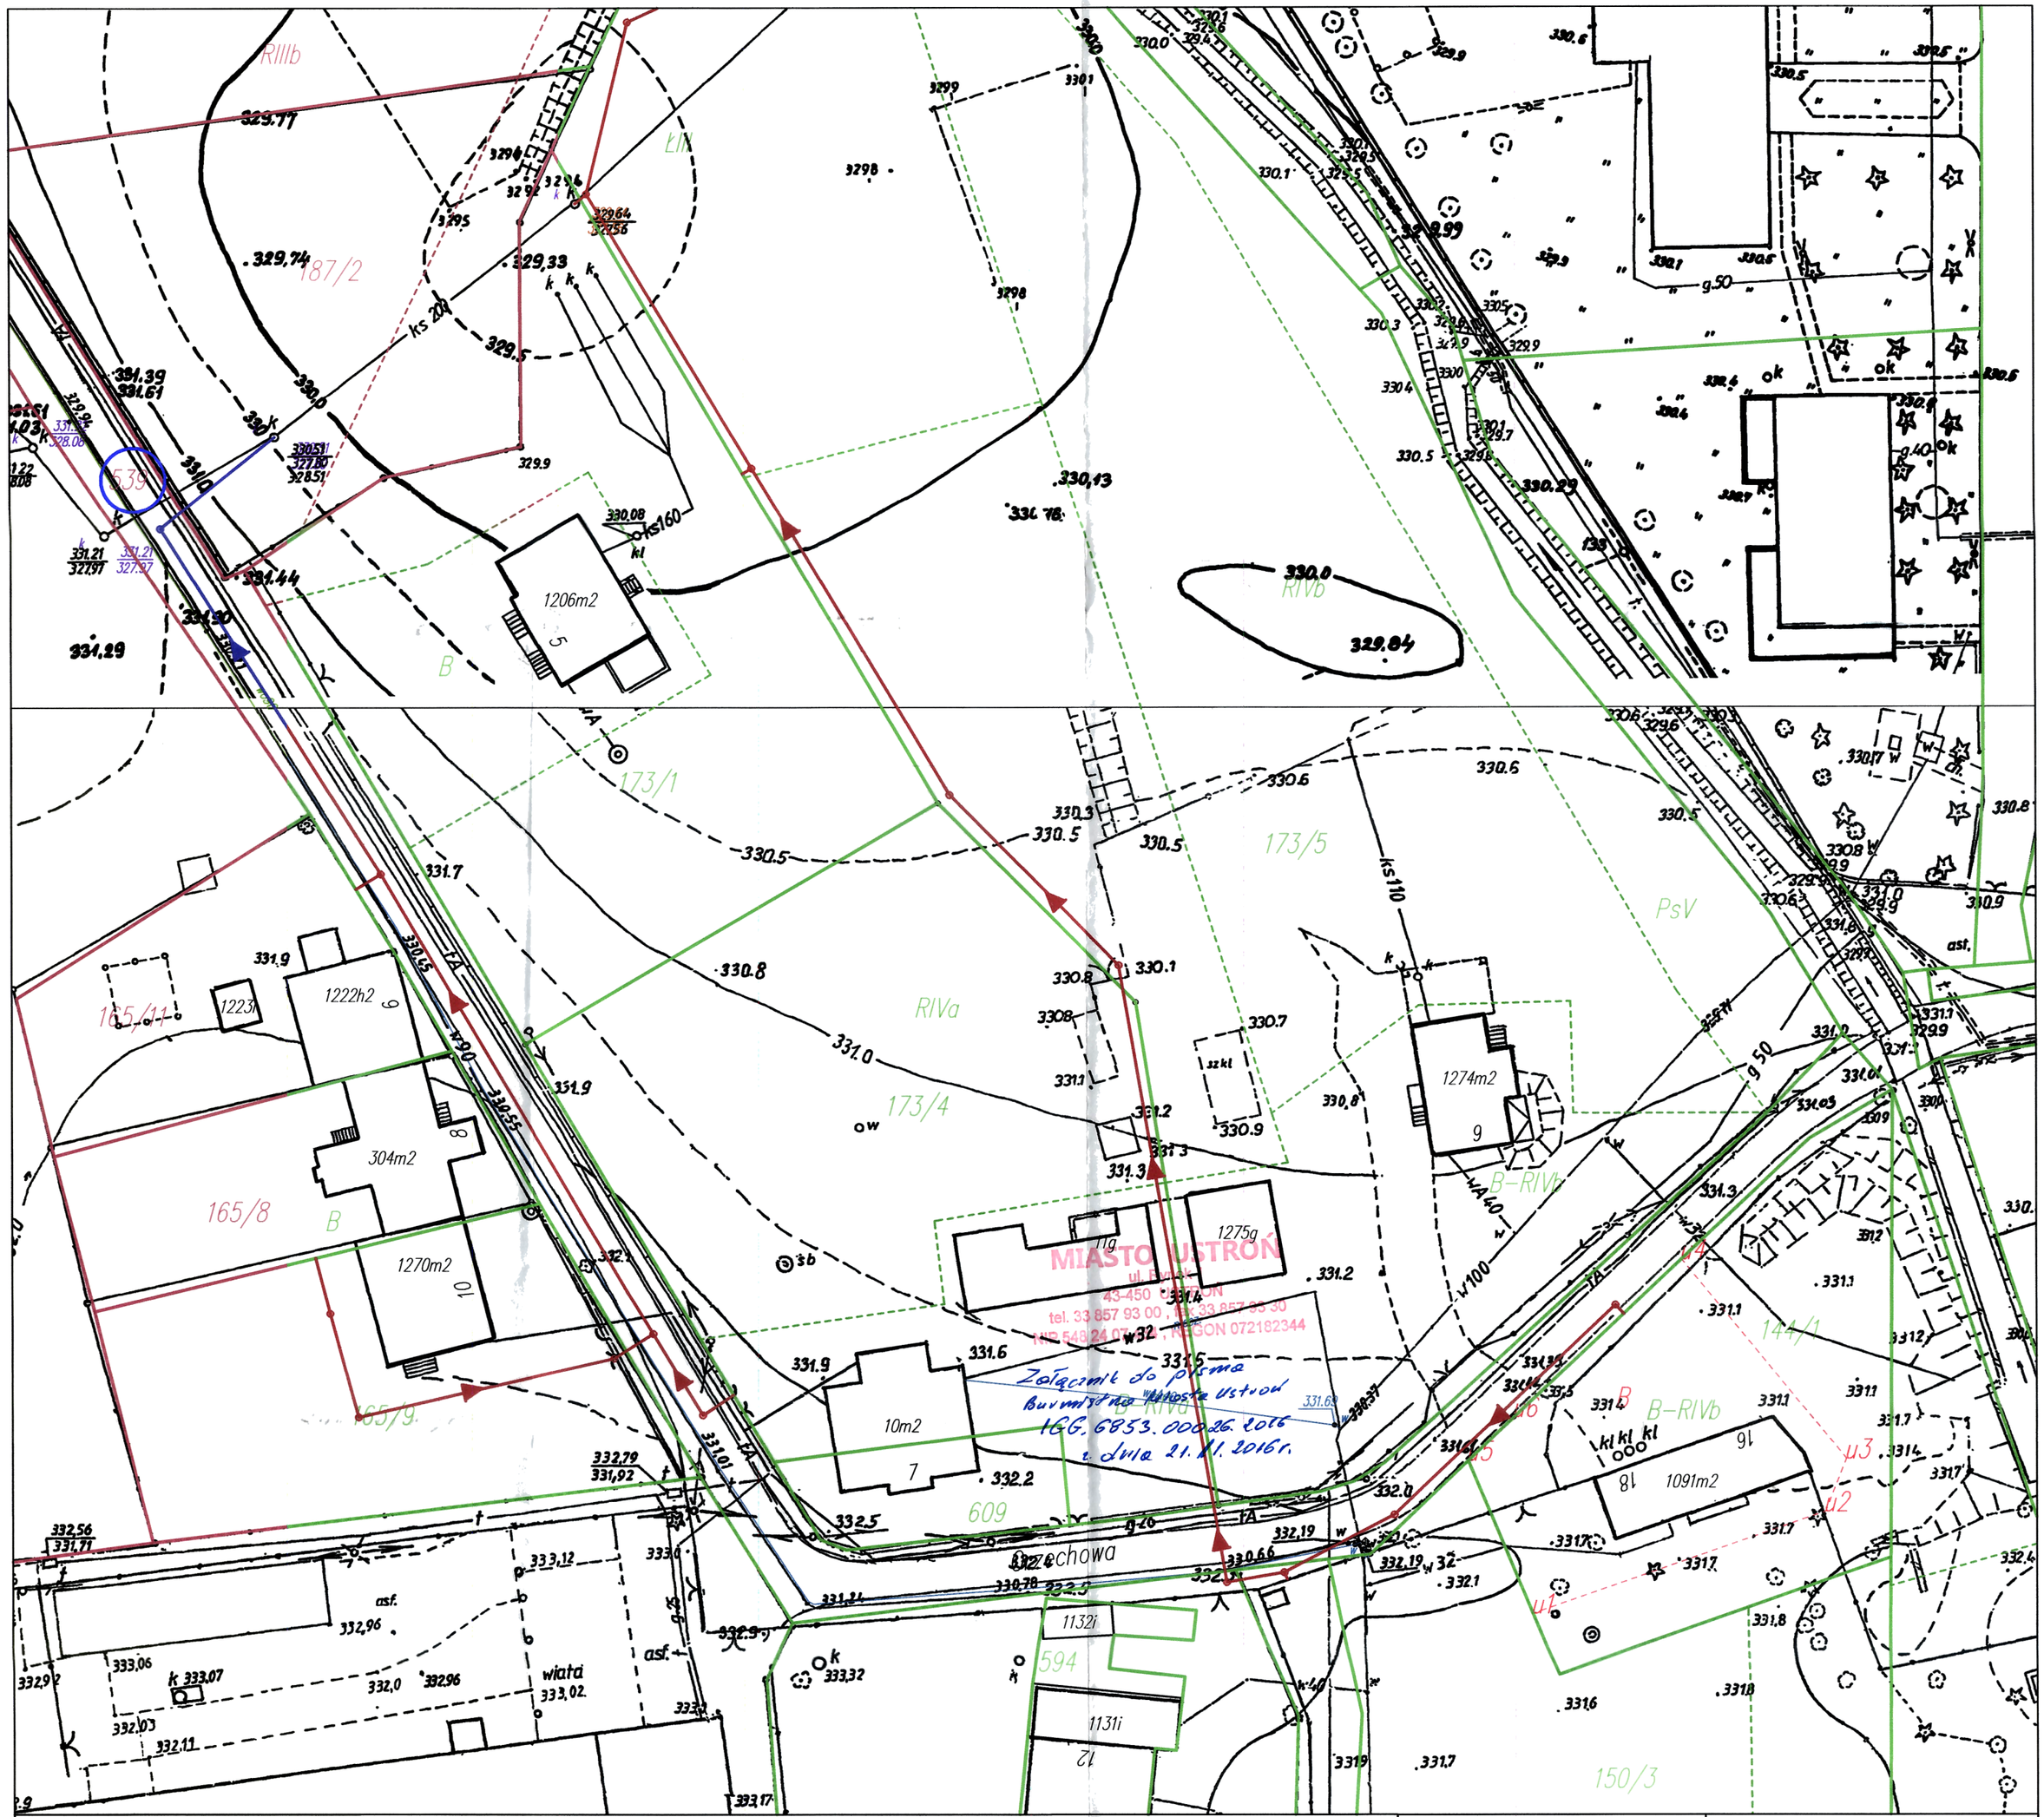

Legenda

Elementy projektowane:

- Projektowana sieć kanalizacji sanitarnej grawitacyjnej
- Projektowane studnie kanalizacji sanitarnej grawitacyjnej
- 201/39 Numer uzgadnianej działki

Elementy istniejące:

- wA Istniejąca sieć wodociągowa
- gZ Istniejąca sieć gazowa
- gN Istniejący kabel energetyczny
- t Istniejący kabel telekomunikacyjny
- ks Istniejąca kanalizacja sanitarna
- Istniejące słupy
- Istniejące ogrodzenie
- 2430/2 Numery działek
- Granica działki

"ŚRODOWISKO" BIURO PROJEKTOWANIA I REALIZACJI INWESTYCJI EKOLOGICZNYCH	43-300 BIELSKO-BIAŁA UL. SPORTOWCÓW 11, TEL/FAX: (033) 821-82-12 WWW.SRODOWISKO.COM.PL MAIL: SRODOWISKO@WP.PL
Inwestor:	MIASTO USTROŃ UL.RYNEK 1, 43-450 USTROŃ
Zadanie:	BUDOWA KOLEKTORA SANITARNEGO ODCIĄŻAJĄCEGO DZIELNICĘ USTROŃ HERMANICE WRAZ Z KANALIZACJĄ I PRZYŁĄCZAMI DO BUDYNKÓW MIESZKALNYCH OBEJMUJĄCYCH TERENY MIESZKANIOWE W REJONIE UL.SKOCZOWSKIEJ, LASKOWEJ I GRANICZNEJ
Temat:	PROJEKT BUDOWY KANALIZACJI SANITARNEJ DLA BUDYNKÓW NR 5-18 PRZY ULICY ORZECHOWEJ ORAZ DLA BUDYNKÓW NR 82-98 PRZY ULICY SKOCZOWSKIEJ W USTRONIU — Nr rys: 2
Stadium:	UZGODNIENIA
Rysunek:	PROJEKT ZAGOSPODAROWANIA TERENU — Skala: 1 : 500
Projektował:	mgr inż. Teresa Szendoł, nr upr.bud.BB60/77, specjalność: instalacyjno-inżynieryjna w zakresie sieci i instalacji sanitarnych oraz ochrony środowiska
Opracował:	mgr inż. Alicja Donocik — Data: 11.2016