



Studnia Ø600/630
w terenie zielonym

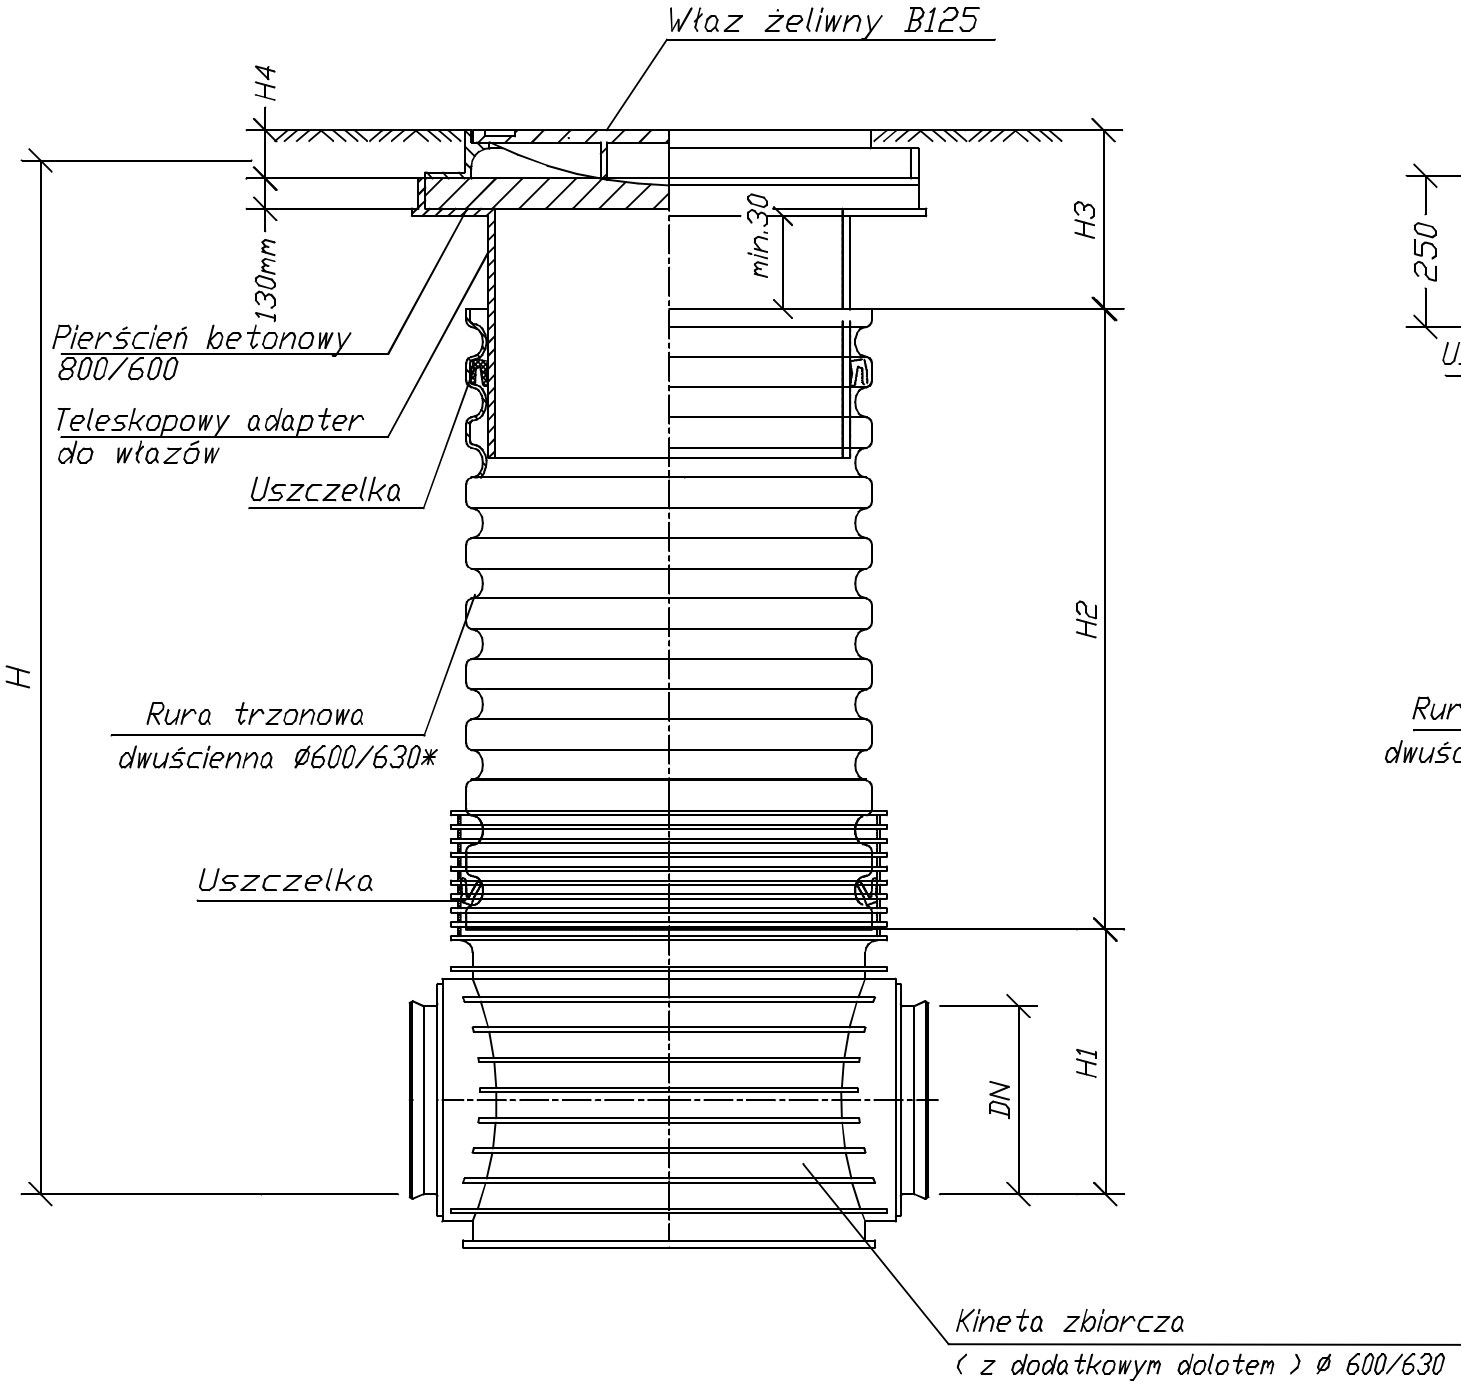

*Szytywność obwodowa SN rury trzonowej równoważna SN rury kanalizacyjnej

Studnia Ø600/630
Rozwiązanie alternatywne
(w drogach i placach)

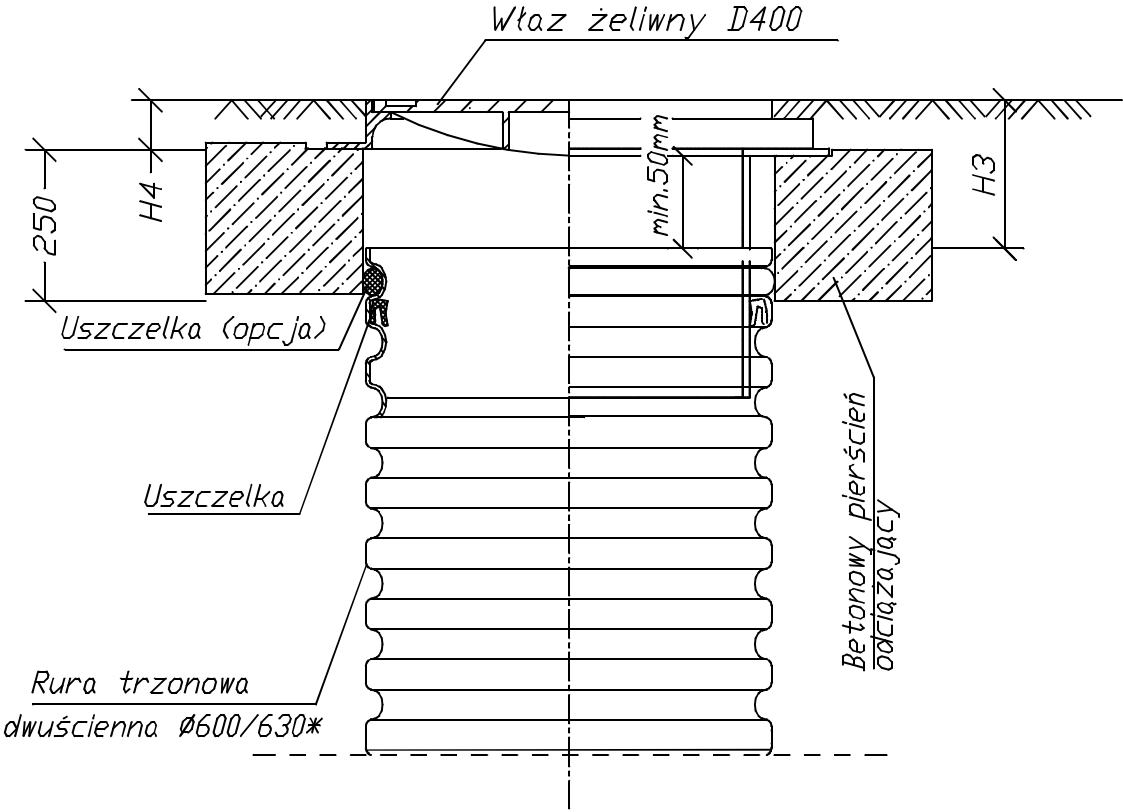

HALIT ul. Leśna 9, 43-246 Strumień				
Inwestycja:		Nazwisko:	Podpis:	
Rozbudowa sieci kanalizacji sanitarnej z przyłączami	Opracował:	mgr inż. Grzegorz Halama		
Adres inwestycji:	Projektował:	mgr inż. Krystyna Wienczek		
Ustroń, ul. Źródłana		nr upr. SLK/2064/PWOS/08		
Inwestor:				
Gmina Ustroń, ul. Rynek 1, 43-450 Ustroń				
Tytuł:	Stadium:	Skala:	Data:	Nr rys.:
Studnia tworzywowa Ø600/630	PB-W	-	06.2017r.	4.2