


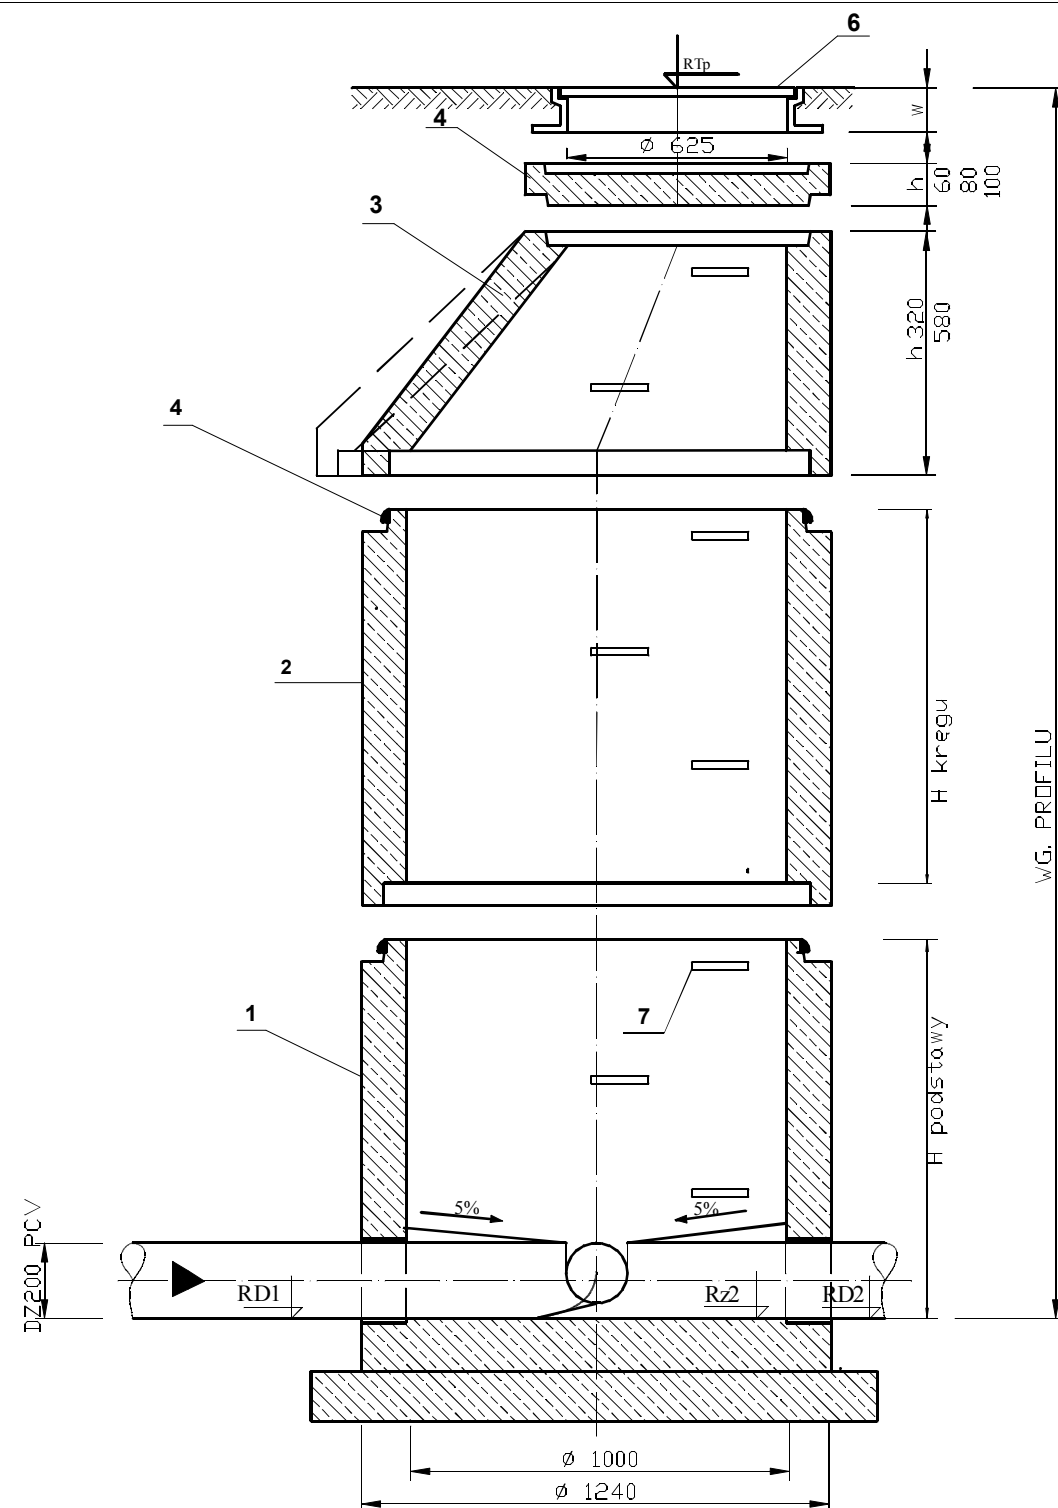

Objaśnienia:

Elementy prefabrykowane monolityczne, betonowe
wodoodporne, mrozoodporne

- 1 - podstawa studni z uszczelką DN 1000 (H =400, 700 lub 900mm)
- 2 - kręgi żelbetowe DN 1000 (H = 250, 500, 700 lub 1000mm)
- 3 - zwężka DN 1000/ 625 H = 580mm
- 4 - pierścień dystansowy H = 60, 80 lub 100 mm
- 5 - uszczelki gumowe
- 6 - właz kanałowy żeliwny klasy D400
- 7 - stopnie żeliwne do studzienek kontrolnych

Uwaga!

Zestawienie studni kanalizacyjnych wraz z podaniem
wysokości, rzędnej terenu i dna studni zamieszczono
w części opisowej w rozdziale Zestawienie studzienek
kanalizacyjnych


RTp (Rz1) - rzędna terenu proj.

Rz2- rzędna dna studni

RD1 - rzędna wlotu kolektora

RD2 - rzędna wylotu kolektora

PRZĘKRÓJ B - B - SCHEMAT

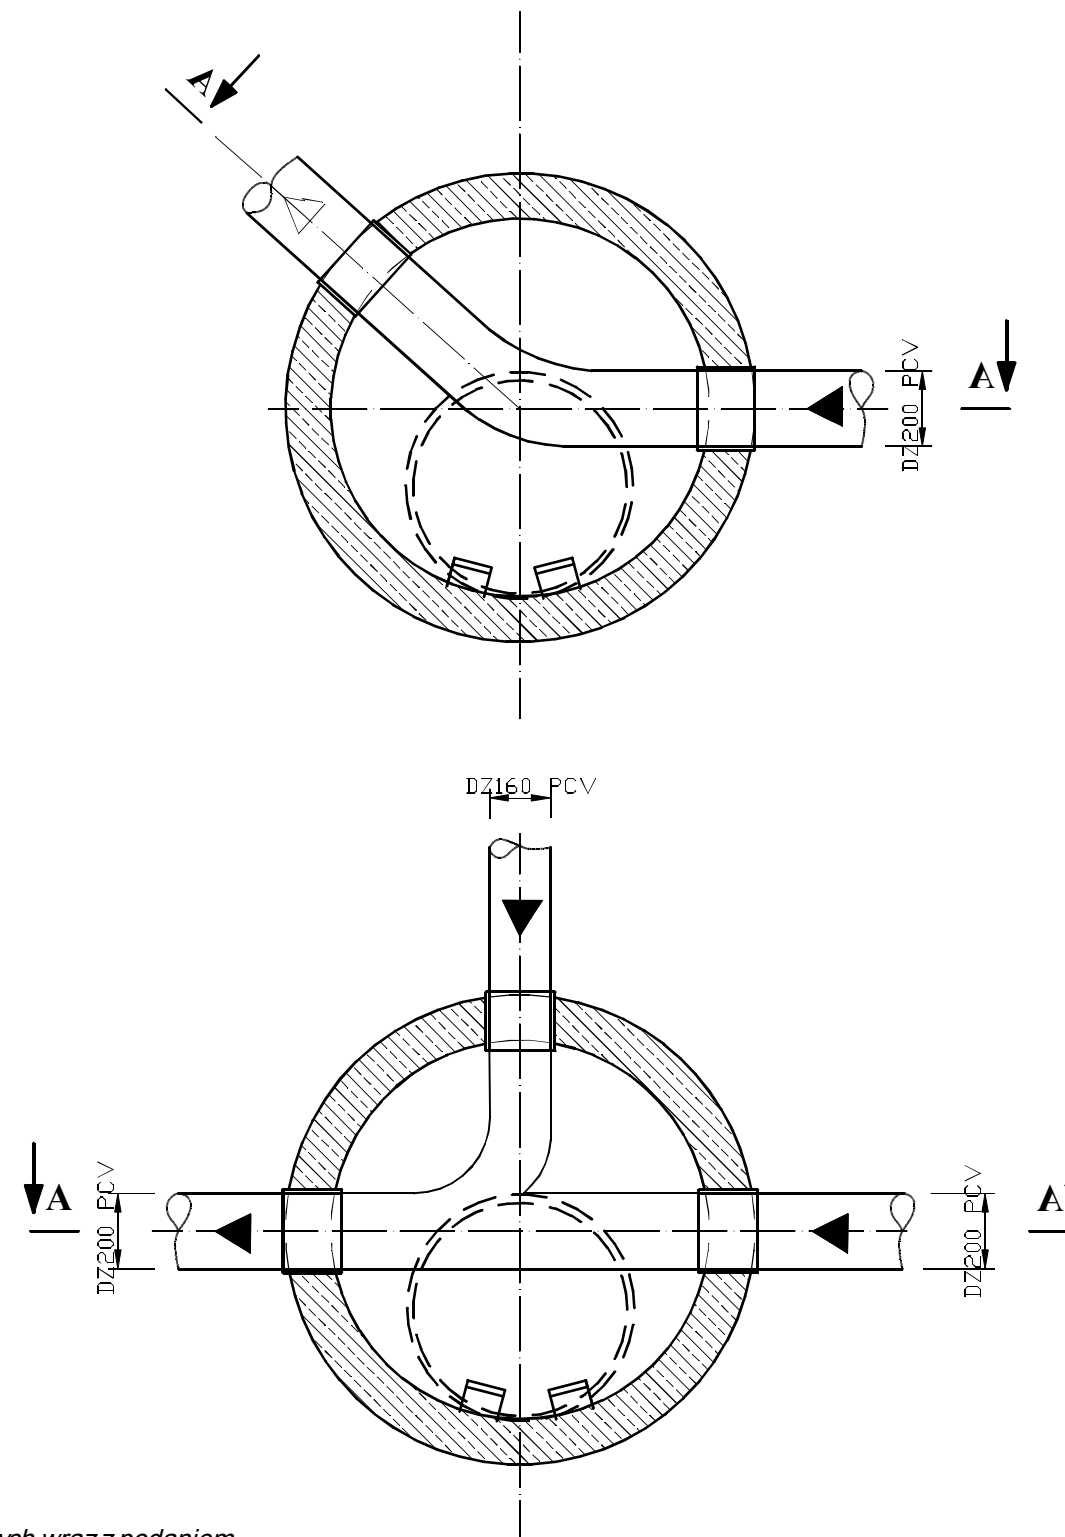

HALIT ul. Leśna 9, 43-246 Strumień

Inwestycja:			Nazwisko:	Podpis:
Rozbudowa sieci kanalizacji sanitarnej z przyłączami	Opracował:	mgr inż. Grzegorz Halama		
Adres inwestycji: Ustroń, ul. Źródłana	Projektował:	mgr inż. Krystyna Wienczek nr upr. SLK/2064/PWOS/08		
Inwestor: Gmina Ustroń, ul. Rynek 1, 43-450 Ustroń				
Tytuł: Studnia betonowa Ø1000	Stadium: PB-W	Skala: 1:50	Data: 06.2017r.	Nr rys.: 4.1