




PRZEKRÓJ A - A

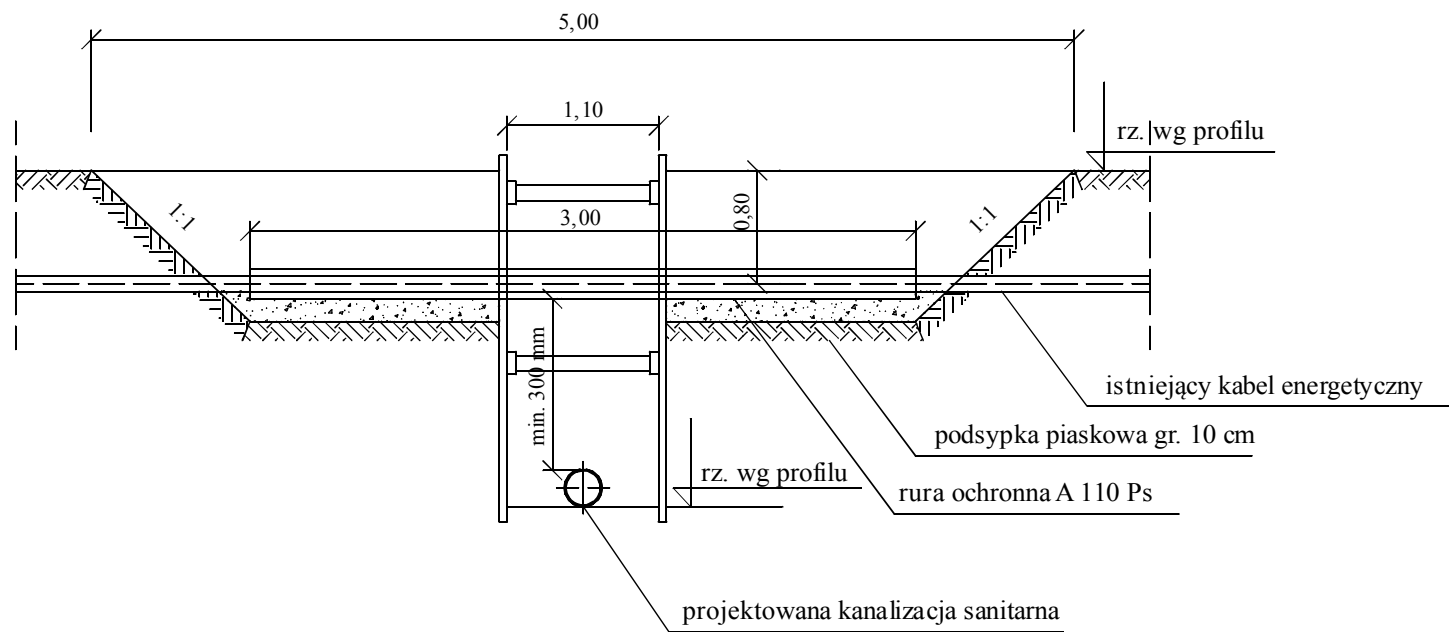

PRZEKRÓJ B - B

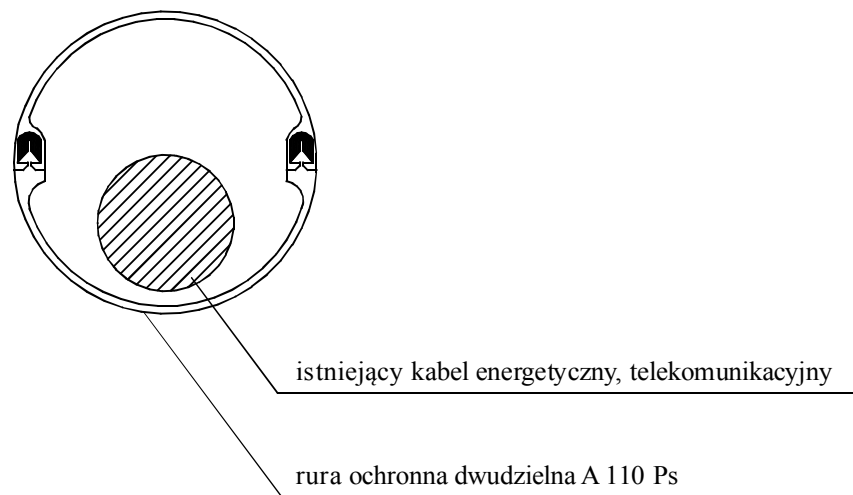

RZUT POZIOMY

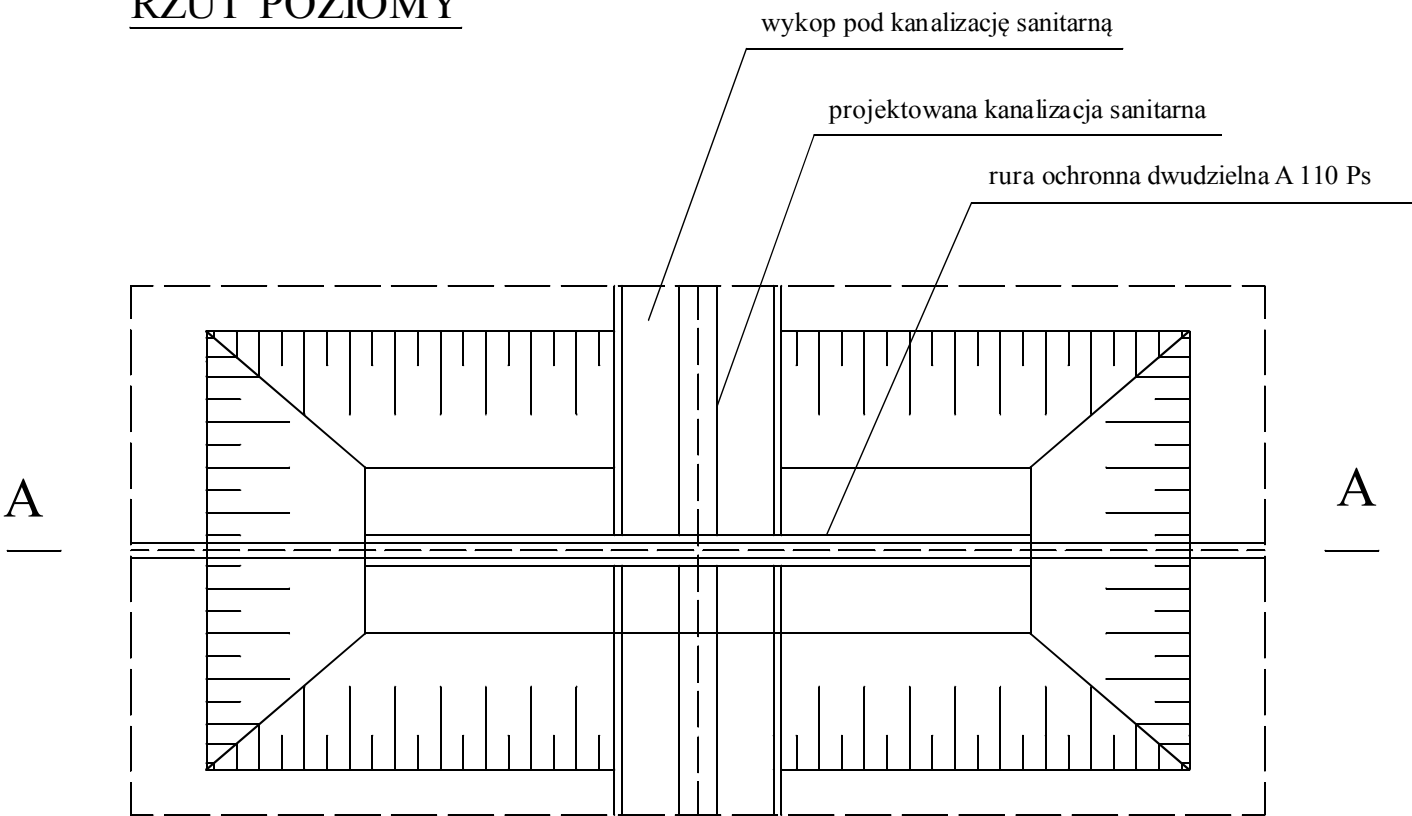

- UWAGI:
1. Zastosować rurę ochronną dwudzielną A 110 Ps
 2. Końce rury ochronnej uszczelnić pianką poliuretanową

HALIT ul. Leśna 9, 43-246 Strumień

Inwestycja:		Nazwisko:		Podpis:
Rozbudowa sieci kanalizacji sanitarnej z przyłączami	Opracował:	mgr inż. Grzegorz Halama		
Adres inwestycji:	Projektował:	mgr inż. Krystyna Wienczek nr upr. SLK/2064/PWOS/08		
Ustroń, ul. Źródłana				
Inwestor:				
Gmina Ustroń, ul. Rynek 1, 43450 Ustroń				
Tytuł:	Stadium:	Skala:	Data:	Nr rys.:
Zabezpieczenie kabli energetycznych i telekomunikacyjnych	PB-W	-	06.2017r.	6