

STAROSTWO POWIATOWE
w CIESZYNIE
ul. Bobrecka 29
43-400 CIESZYN

PROJEKT BUDOWLANO-WYKONAWCZY

rozbudowy oświetlenia ulicy Furmańskiej w Ustroniu
na działkach : 4305/12, 4968/3, 4968/2, 4304/2, 4304/1, 4320/7, 4320/8,
4305/18 obręb Ustroń w Ustroniu, oraz 186/5 obręb Tokarnia w Wiśle

INWESTOR : Miasto Ustroń
Rynek 1
43-450 Ustroń

duży
N/A 6740. 681. 2018. 73
29.05.2018

OPRACOWAŁ : mgr inż. Tadeusz Kwoczyński
upr. nr 48/78/13970

mgr inż. Tadeusz Kwoczyński
INŻYNIER ELEKTRYK
Uprawniony do kierowania, nadzorowania,
projektowania w zakresie instalacji elektr.:
nr ewid. upr. budowl. 48/78/13970,
zaśw. kwalif. nr EG-1/001/3395-164/14,
nr DG-1/001/3394-164/14

duży
KWIECIEŃ '2018

OŚWIADCZENIE

Oświadczam, iż niniejszy projekt budowlano-wykonawczy został sporządzony
zgodnie z obowiązującymi przepisami oraz zasadami wiedzy technicznej.

duży
mgr inż. Tadeusz Kwoczyński
INŻYNIER ELEKTRYK
Uprawniony do kierowania, nadzorowania,
projektowania w zakresie instalacji elektr.:
nr ewid. upr. budowl. 48/78/13970,
zaśw. kwalif. nr EG-1/001/3395-164/14,
nr DG-1/001/3394-164/14

INFORMACJA O OBSZARZE ODDZIAŁYWANIA OBIEKTU

Informuję, iż obszar oddziaływania obiektu mieści się w granicach działek
4305/12, 4968/3, 4968/2, 4304/2, 4304/1, 4320/7, 4320/8, 4305/18 obręb Ustroń
w Ustroniu, oraz 186/5 obręb Tokarnia w Wiśle. *na podstawie*
wzorników technicznych, oraz Prawa Energetycznego

26.06.2018
duży
mgr inż. Tadeusz Kwoczyński
INŻYNIER ELEKTRYK
Uprawniony do kierowania, nadzorowania,
projektowania w zakresie instalacji elektr.:
nr ewid. upr. budowl. 48/78/13970,
zaśw. kwalif. nr EG-1/001/3395-164/14,
nr DG-1/001/3394-164/14

STAROSTA CIESZYŃSKI

ul. Bobrecka 29

43-400 Cieszyn

WB.6740.681.2018.TB

Cieszyn, dnia 29.06.2018 roku

DECYZJA NR 455

Na podstawie art. 28, art. 33 ust. 1, art. 34 ust. 4 i art. 36 ustawy z dnia 7 lipca 1994 r. – Prawo budowlane (Dz. U. z 2017 roku, poz. 1332) oraz na podstawie art. 104 ustawy z dnia 14 czerwca 1960 r. – Kodeks Postępowania Administracyjnego (Dz.U. z 2017 r., poz. 1257), po rozpatrzeniu wniosku o pozwolenie na budowę z dnia 17.05.2018 roku

zatwierdzam projekt budowlany i udzielam pozwolenia na budowę

dla

Gminy Ustroń, 43-450 Ustroń, Rynek 1;

Pełnomocnik: Pan Tadeusz Kwoczyński Zakład Instalacyjno Budowlany „ZEB” Tadeusz Kwoczyński, 43-450 Ustroń, ul. Świerkowa 30;

obejmujące:

rozbudowę oświetlenia ulicy Furmańskiej w Ustroniu na działkach nr 4305/12, 4968/3, 4968/2, 4304/2, 4304/1, 4320/7, 4320/8, 4305/18 oraz działce nr 186/5 w Wiśle.

Projekt budowlany dla ww. inwestycji został opracowany w kwietniu 2018 roku przez:

- mgr inż. Tadeusza Kwoczyńskiego (upr. nr 48/78/13970, przynał. do ŚOIIB nr SLK/IE/0742/01) w zakresie instalacji elektrycznej

z zachowaniem następujących warunków, zgodnie z art. 36 ust. 1 pkt. 1- 4 oraz art. 42 ust. 2 i 3 ustawy – Prawo budowlane:

1. Szczególne warunki zabezpieczenia terenu budowy i prowadzenia robót budowlanych:
 - roboty budowlane należy prowadzić zgodnie z zatwierdzoną dokumentacją;
 - teren budowy zabezpieczyć przed dostępem osób postronnych poprzez jego ogrodzenie oraz oznakowanie tablicami informacyjnymi;
 - podczas realizacji przedmiotowej inwestycji należy ściśle przestrzegać warunków zawartych w uzgodnieniach z jednostkami opiniującymi;
 - obiekt winien zostać wytyczony przez uprawnionego geodetę, a po wybudowaniu wymaga geodezyjnej inwentaryzacji powykonawczej oraz zgłoszenia do ośrodka kartograficznego;
2. Czas użytkowania tymczasowych obiektów budowlanych:
 - ew. obiekty tymczasowe, stanowiące zaplecze budowy, należy rozebrać natychmiast po zakończeniu robót budowlanych i przekazaniu obiektu do użytkowania.
3. Terminy rozbiórki:
 - istniejących obiektów budowlanych nieprzewidzianych do dalszego użytkowania: ²⁾;
 - tymczasowych obiektów budowlanych: jak w punkcie 2.
4. Szczegółowe wymagania dotyczące nadzoru na budowie: funkcję kierownika budowy powierzyć osobie posiadającej stosowne uprawnienia w zakresie kierowania robotami budowlanymi.

UZASADNIENIE

Pełnomocnik Inwestora złożył wniosek wraz z projektem budowlanym oraz kompletem niezbędnych dokumentów i uzgodnień oraz przedłożył oświadczenie o posiadanym prawie do dysponowania nieruchomościami na cele budowlane.

SPIS TREŚCI :

1. Warunki przyłączenia

2. Opis techniczny

- 2.1 Przedmiot i zakres opracowania
- 2.2 Postawa opracowania
- 2.3 Inwentaryzacja urządzeń energetycznych
- 2.4 Modernizacja punktu sterującego oświetleniem
- 2.5 Budowa sieci oświetleniowej
- 2.6 Warunki gruntowe posadowienia słupów :
- 2.7 Ochrona przeciwporażeniowa i przepięciowa
- 2.8 Zabezpieczenie antykorozyjne
- 2.9 Uwagi końcowe

3. Zestawienie materiałów

4. Rysunki

- 4.1 Projekt zagospodarowania
- 4.2 Schemat ideowy
- 4.3 Karta katalogowa ulicznej oprawy oświetleniowej
- 4.4 Karta katalogowa słupa SKPW
- 4.5 Przekrój poprzeczny ułożenia linii kablowej
- 4.6 Skrzyżowania i zbliżenia linii kablowej

5. Uzgodnienia

- mapa zasadnicza
- mapa ewidencyjna
- decyzja o ustaleniu lokalizacji inwestycji celu publicznego
- protokół z narady koordynacyjnej
- dodatkowe uzgodnienia branżowe
- decyzja uzgadniająca z zarządcą drogi
- notatka służbowa uzgadniająca lokalizację inwestycji na terenach leśnych
- wykaz właścicieli gruntów

6. BIOZ



Adres do korespondencji:
TAURON Obsługa Klienta sp. z o.o.
ul. Lwowska 23
40-389 Katowice

info@tauron-dystrybucja.pl
Infolinia: +48 32 606 0 616

Bielsko-Biała, dn. 2017-12-22

Nr warunków: WP/095917/2017/O06R02

MIASTO USTROŃ
Rynek 1
43-450 USTROŃ



WARUNKI PRZYŁĄCZENIA

Wnioskodawca:

MIASTO USTROŃ

Rynek 1
43-450 USTROŃ

Obiekt:

Oświetlenie uliczne (ENID_1021014053)

Adres przyłączanego obiektu:

ul. Furmańska
43-450 Ustroń
numery działek: ul. Furmańska

Niniejszym potwierdzamy złożenie wniosku o określenie warunków przyłączenia w dniu: 2017-12-14. Odpowiadając na wniosek z dnia 2017-12-14, informujemy, że zapewniamy przyłączenie do sieci TAURON Dystrybucja SA i dostawę energii elektrycznej o mocy przyłączeniowej:

Przyłącze 1: **6,5 kW** (wzrost z 3,1 kW) dla zasilania podstawowego, w **V** grupie przyłączeniowej, na poniższych warunkach.

IA. Wymagania techniczne - przyłącze 1 (zasilanie podstawowe)

1. Miejsce przyłączenia: Linia oświetleniowa napowietrzna nN, obwód oświetlenie uliczne, zasilany ze stacji transformatorowej SN/nN nr 22442 Ustroń Dobka Szkoła.
2. a) Miejsce dostarczania energii elektrycznej: zaciski na listwie zaciskowej zalicznikowej, w kierunku instalacji odbiorcy (PZ nr 401).
b) Miejsce rozgraniczenia własności urządzeń elektroenergetycznych: zaciski na listwie zaciskowej zalicznikowej, w kierunku instalacji odbiorcy (PZ nr 401).
3. Przyłączenie obiektu do sieci wymaga:
 - a) w zakresie przyłącza: -----,
 - b) w zakresie sieci: -----,
 - c) w zakresie przyłączanych urządzeń, instalacji Wnioskodawcy: Projektowaną linię podłączyć do istniejącej sieci ośw. napowietrznej własności Miasta Ustroń, zasilanej z PZ nr 401 zlokalizowanego w stacji transformatorowej nr 22442. Typ słupów, przekrój przewodu, rodzaj opraw i moc źródeł światła dobierze i uzgodni z Wnioskodawcą projektant.
4. Układ pomiarowo-rozliczeniowy na napięciu 0,4 kV:
 - a) rodzaj układu: bezpośredni,
 - b) miejsce zainstalowania: w szafce oświetlenia ulic PZ 401 zlokalizowanej przy stacji transformatorowej.
5. Zabezpieczenia główne:
 - a) prąd znamionowy: 16A,
 - b) rodzaj: wyłącznik instalacyjny nadmiarowo-prądowy,
 - c) lokalizacja: w szafce oświetlenia ulic zlokalizowanej przy stacji transformatorowej.

6. Dla doboru aparatury, spodziewaną wartość prądu zwarcia w miejscu dostarczania energii elektrycznej przyjąć wg obliczeń, jednak nie mniej niż 6 kA.
7. Wymagany stopień skompensowania mocy bierniej, $\text{tg } \varphi \leq 0,4$.
8. Sieć nN pracuje w układzie: TT.

II. Określa się następujące dopuszczalne czasy trwania przerw:

- a) czas trwania jednorazowej przerwy, tj. całkowitej, jednoczesnej przerwy w zasilaniu wszystkich miejsc dostarczania, nie przekraczający:
 - dla przerwy planowanej – 16 godz.,
 - przerwy nieplanowanej – 24 godz.;
- b) łączny czas trwania przerw w ciągu roku, stanowiący sumę czasów trwania przerw jednorazowych, tj. całkowitych jednoczesnych przerw w zasilaniu wszystkich miejsc dostarczania, nie przekraczający:
 - przerw planowanych – 35 godz.,
 - przerw nieplanowanych – 48 godz.

III. Termin ważności niniejszych warunków 2 lata od dnia ich doręczenia.

W przypadku zawarcia umowy o przyłączenie termin ważności niniejszych warunków przyłączenia wydłuża się na okres ważności umowy o przyłączenie.

IV. Informacje dodatkowe

1. Instalacja elektryczna w przyłączanym obiekcie oraz urządzenia elektroenergetyczne i instalacje od obiektu do miejsca rozgraniczenia własności, winny być wykonane zgodnie z obowiązującymi przepisami i normami oraz wymaganiami określonymi w niniejszych Warunkach przyłączenia.
2. Przyłączane przez Wnioskodawcę urządzenia nie mogą wprowadzać do sieci lub instalacji innych użytkowników systemu zakłóceń o poziomie wyższym niż dopuszczalne, określone w przepisach (np. wahania napięcia lub odkształcenia jego przebiegu).
3. Dopuszczalny poziom zmienności parametrów technicznych energii elektrycznej: parametry techniczne w miejscu dostarczania energii elektrycznej winny być zgodne z aktualnie obowiązującymi przepisami – Rozporządzenie Ministra Gospodarki z dnia 04 maja 2007r. w sprawie szczegółowych warunków funkcjonowania systemu elektroenergetycznego (Dz. U. z 2007r. Nr 93, poz. 623, z późn. zm.).
4. TAURON Dystrybucja S.A. zrealizuje zakres inwestycji określony w warunkach przyłączenia do miejsca rozgraniczenia własności urządzeń elektroenergetycznych, po wcześniejszym zawarciu przez Wnioskodawcę umowy o przyłączenie do sieci, co wynika z Ustawy z dnia 10 kwietnia 1997r. Prawo energetyczne (tekst jednolity Dz. U. z 2017r. poz. 220 wraz z późniejszymi zmianami i rozporządzeniami wykonawczymi), zwanej dalej ustawą „Prawo Energetyczne”.
5. Na cały zakres inwestycji określony w warunkach przyłączenia wymagane jest opracowanie i uzgodnienie z TAURON Dystrybucja S.A. **Projekt wykonawczy z dokumentacją prawną i zgłoszenie gotowości instalacji elektrycznej do podania napięcia** - zakres prac określony w pkt I A.3 lit.c).
Przed przystąpieniem do projektowania, szczegóły dotyczące niniejszych warunków przyłączenia projektant winien uzgodnić z Wydziałem Przyłączeń.
6. Określony w warunkach przyłączenia sposób zasilania nie zapewnia bezprzerwowej dostawy energii elektrycznej. Urządzenia wymagające zasilania bezprzerwowego należy zaopatrzyć we własne, niezależne źródło energii, podłączone w sposób uniemożliwiający podanie napięcia do sieci przedsiębiorstwa energetycznego.
7. Warunki przyłączenia zostały określone dla standardowych parametrów energii elektrycznej określonych w ustawie Prawo energetyczne.
8. W przypadku kolizji projektowanego obiektu z istniejącymi urządzeniami elektroenergetycznymi, Wnioskodawca winien zwrócić się do Wydziału Eksploatacji z wnioskiem o określenie warunków przebudowy tych urządzeń.
9. TAURON Dystrybucja S.A. oświadcza, że po zawarciu umowy o przyłączenie oraz spełnieniu przez Wnioskodawcę postanowień niniejszych warunków przyłączenia i po wykonaniu niezbędnych urządzeń elektroenergetycznych, których realizacja nastąpi na podstawie zawartej między stronami umowy o przyłączenie – zapewnia dostawę energii elektrycznej na zasadach określonych we właściwych przepisach. Niniejsze oświadczenie jest oświadczeniem, o którym mowa w art. 7 ust. 14 ustawy Prawo Energetyczne i art. 34 ust. 3 pkt. 3a ustawy z dnia 7 lipca 1994r. Prawo

- budowlane (tekst jednolity Dz. U. z 2017 r., poz. 1332 wraz z późniejszymi zmianami) i winno być traktowane jako przyrzeczenie zawarcia umowy o przyłączenie do sieci elektroenergetycznej, o której mowa w art. 61 ust. 5 ustawy z dnia 27 marca 2003r. o planowaniu i zagospodarowaniu przestrzennym (Dz. U. z 2017 r. poz. 1073 wraz z późniejszymi zmianami).
10. Wnioskodawca zobowiązany jest zgłosić pisemnie w OSD każdy posiadany agregat prądotwórczy oraz uzgodnić warunki połączenia agregatu z zasilaną instalacją. Połączenie to winno być wykonane w sposób wykluczający pracę równoległą agregatu z siecią dystrybucyjną oraz możliwość podania napięcia na sieć dystrybucyjną.
11. Ochrona przeciwporażeniowa dodatkowa dla urządzeń oświetlenia ulicznego może być realizowana poprzez szybkie wyłączenie zasilania lub wykonanie urządzeń w II klasie ochronności. Przy czym:
- Jeżeli w układzie TT samoczynnego wyłączenia zasilania dokonują zabezpieczenia nadprądowe, a połączeniami wyrównawczymi głównymi są objęte wszelkie części przewodzące obce w zasięgu instalacji, to można przyjąć największy dopuszczalny czas wyłączenia, jak dla układu TN.
 - Urządzenie wykonane w II klasie ochronności musi spełniać następujące warunki:
Urządzenie oświetleniowe o izolacji wzmocnionej lub podstawowej i dodatkowej, która zapewnia zarówno ochronę przed dotykiem bezpośrednim, jak i pośrednim. Połączenie obudowy urządzenia z przewodem ochronnym uziemiającym jest zabronione.
Przewody zasilające urządzenie wykonane w podwójnej izolacji na napięcie 750V.
Złącze słupowe wykonane w II kl. Izolacji.
12. Wymagania dotyczące rozwiązań technicznych stosowanych na terenie działalności TAURON Dystrybucja S.A. ujęte w formie standaryzacji dostępne są na stronie internetowej www.tauron-dystrybucja.pl.
Wszelkich dodatkowych informacji w sprawie udziela pracownicy Wydziału Przygotowań i Rozliczeń, którzy odpowiadają za koordynację prac związanych z oświetleniem ulicznym

W załączeniu przesyłamy projekt umowy o przyłączenie.

Przygotował: Kozok Marcin
Grupa: O06R02

Pełnomocnik
TAURON Dystrybucja S.A.


Piotr Bierski

Załączniki:
Zał. Nr 1 - projekt umowy o przyłączenie
K/o:
1 x OMP

2. OPIS TECHNICZNY :

2.1 : Przedmiot i zakres opracowania :

Przedmiotem opracowania jest rozbudowa sieci oświetlenia ulicy Furmańskiej w Ustroniu.

W zakresie opracowania zakłada się:

- ustawienie 3 szt. słupów żelbetowych typu E wzdłuż ulicy ,
- ustawienie 1 szt. słupa kompozytowego typu SKPW wzdłuż ulicy ,
- zabudowa na nowo ustawionych słupach opraw oświetleniowych typu OUSc-100 na wysięgnikach.
- montaż na nowo ustawionych słupach dwóch odcinków przewodu linii napowietrznej AsXSn 2 x 25 mm² o łącznej długości 90 m.
- wykonanie dwóch odcinków podziemnej kablowej linii oświetleniowej YAKXS 4 x 25 mm² łącznej długości 100 m

2.2 : Podstawa opracowania :

- umowa o wykonanie prac projektowych nr IGG.7013.2.00001.2018 z dnia 18.01.2018 r..
- warunki przyłączenia nr WP/095917/2017/O06R02 wydane przez TAURON Dystrybucja S.A. dnia 22.12.2017 r.
- decyzja nr L-11/2018 o ustaleniu lokalizacji inwestycji celu publicznego znak IGG.6733.00009.2018.AG wydana przez Burmistrza Miasta Ustronia dnia 13.04.2018 r.
- decyzja znak IGG.7230.1.00055.2018 uzgadniająca lokalizację inwestycji w pasie drogowym z dnia 07.05.2018 r. wydana przez Burmistrza Miasta Ustronia
- notatka służbowa z dnia 26.02.2018 uzgadniająca lokalizację inwestycji na terenach leśnych
- protokół z narady koordynacyjnej nr 15/2018 z dnia 19.04.2018
- uzgodnienia branżowe
- protokoły uzgodnień z właścicielami terenów
- zezwolenie Państwowego Gospodarstwa Leśnego – Lasy Państwowe znak Zn.spr. ES.2217.1.123.2018.AS z dnia 09.03.2018
- inwentaryzacja urządzeń energetycznych
- katalog do projektowania linii napowietrznych niskiego napięcia z przewodami samonośnymi izolowanymi o przekrojach 25-120 mm² na żerdziach wirowanych i ŻN – LnNi-ENSTO wydany przez „ENERGOLINIA – Poznań”
- norma SEP N SEP-E-003 - Elektroenergetyczne linie napowietrzne. Projektowanie i budowa – Linie prądu przemiennego z przewodami pełno izolowanymi oraz przewodami niepełnoizolowanymi wydana przez Stowarzyszenie Elektryków Polskich Centralny Ośrodek Szkolenia i Wydawnictw w 2006 r.
- norma SEP N SEP-E-004 - Elektroenergetyczne i sygnalizacyjne linie kablowe. Projektowanie i budowa wydana przez Stowarzyszenie Elektryków Polskich Centralny Ośrodek Szkolenia i Wydawnictw w 2009 r.

2.3 : Inwentaryzacja urządzeń energetycznych :

Ulica Furmańska na odcinku od centrum przysiółka „Dobka” w kierunku Ustronia oświetlona jest na odcinku 285 m. Oświetlenie to wykonane jest w formie sieci napowietrznej i zasilane z „Punktu Zapalania nr 401” zabudowanego w skrzyni rozdzielczej stacji transformatorowej nr 22442 „Ustron Dobka Szkoła”. Zastosowano układ sieci „TN-C”.

W układzie pomiarowo sterowniczym zabudowano 3-fazowy licznik energii elektrycznej, oraz zabezpieczenie nadmiarowo-prądowe 3 x 25 A dla dotychczasowej mocy przyłączeniowej 3,1 kW.

Planowana do rozbudowy sieć oświetleniowa wykonana jest przewodami AL 2 x 25 mm² na słupach typu E i ŻN. Ostatni słup sieci oświetleniowej , z którego planuje się rozbudowę oświetlenia wykonano z żerdzi E-10,5/4,3 który spełnia warunki wytrzymałościowe rozbudowy i nie wymaga wymiany.

2.4 : Modernizacja punktu sterującego oświetleniem :

Dla wzrostu mocy przyłączeniowej do 6,5 kW wynikającej z dobudowy nowego oświetlenia, zgodnie z warunkami przyłączenia, należy w istniejącym Punkcie Zapalania wymienić zabezpieczenia główne na wyłącznik nadmiarowo-prądowy instalacyjny o charakterystyce zwłocznej S 303 C 16 A.

2.5 : Budowa sieci oświetleniowej:

Ze słupa K / E-10,5/4,3 istniejącej sieci oświetleniowej projektuje się poprowadzić wzdłuż ulicy Furmańskiej sieć napowietrzno-kablową przewodem izolowanym AsXSn 2 x 25 mm² łącznej długości 90 m, oraz kablem YAKXS 4 x 25 mm² łącznej długości 100 m. Dla odcinków napowietrznych projektuje się zastosować słupy żelbetonowe typu E 10,5/2,5, zaś odcinek kablowy ziemny projektuje się poprowadzić poprzez słup kompozytowy typu SKPW 8.0 „ALUMAST”.

Projektowane słupy typu E zaleca się posadzić bezpośrednio w ziemi w otworach wierconych na głębokości ok. 2 m. Dla zrównoważenia nacisków pionowych na grunt słupy należy ustawiać na płytach betonowych 0,3 x 0,3 m, a otwory zasypać „chudym betonem” klasy B 15 (220 kg cementu 250, na 1 m³ zasypki).

Projektowany słup typu SKPW zaleca się posadzić bezpośrednio w ziemi w otworze wierconym na głębokość 1,2 m. W przypadku ustawiania słupów w otworach kopanych, dla zrównoważenia nacisków pionowych na grunt należy ustawiać je na płytach betonowych 0,3 x 0,3 m, a otwory zasypać gruntem rodzimym i zagęścić. Przewiduje się ręczne ustawianie tego słupa.

Na czubach słupów, projektuje się zabudowanie wysięgników jednoramiennych WO-1 o kącie nachylenia 15° i długości 1 m, odpowiednio dostosowanych do zabudowy na słupach E, lub SKPW. Na wysięgnikach zabudować oprawy oświetleniowe typu OUSc-100 („Elgo”). Jako źródła światła w tych oprawach należy zastosować lampy sodowe 100 W. Do połączenia opraw z przewodami zasilającymi, zastosować przewody typu YDY 2 x 2,5 mm². Oprawy zabezpieczyć bezpiecznikami napowietrznymi SV 29.253 „Ensto” i złączkami kablowymi typu IZK zabudowanymi we wnęce kablowej słupa SKPW. Jako zabezpieczenia nadprądowe opraw zastosować wkładki topikowe Bi-Wts 4 A.

Przewody sieci napowietrznej typu AsXSn 2 x 25 mm² projektuje się podwiesić na nowo ustawionych słupach E z naprężeniem 42,5 MPa. Do zawieszania przewodów na słupach projektuje się zastosowanie osprzętu firmy „Ensto” lub równoważny.

Pomiędzy słupami nr 1 i 3 projektuje się wykonać podziemny kablowy odcinek sieci oświetleniowej typu YAKXS 4 x 25 mm² długości 100 m poprowadzony poprzez słup kompozytowy SKPW.

Kable pomiędzy poszczególnymi słupami należy prowadzić w ziemi trasami według rysunku projektowego w wykopie na głębokości 0,7 - 0,8 m w dwudziestocentymetrowej warstwie piasku. Układać kabel w wykopie linią falistą z zapasem 1-3 % jej długości kompensując ewentualne przesunięcia się gruntu. Na kablu w odstępach co 10 m zabudować opaski kablowe zawierające trwale naniesione informacje o typie, trasie i roku ułożenia kabla. Następnie po dosypaniu 15 cm-owej warstwy gruntu rodzimego bez kamieni, kabel przykryć na całej długości ułożenia folią z tworzywa sztucznego koloru niebieskiego i zasypać ziemią.

W miejscach skrzyżowań z innym uzbrojeniem podziemnym, kabel prowadzić w rurach ochronnych typu KR 75 („Arot”). Sposób ułożenia kabli w przypadkach skrzyżowań obrazuje rysunek zawarty w dalszej części opracowania.

Kable na słupach sieci napowietrznej, do wysokości 2,5 m i głębokości 0,5 m w ziemi zabezpieczyć przed uszkodzeniami mechanicznymi rurą ochronną typu SV 75 („Arot”). W przypadku słupa kompozytowego, kable wprowadzić do wnęki słupowej i połączyć ze sobą i zasilaniem lampy poprzez złącza IZK.

Przed słupami oświetleniowymi należy pozostawić zapasy kabla – po ok. 1,5 m.

3 : ZESTAWIENIE MATERIAŁÓW DO BUDOWY

1. żerdzie słupowe E 10,5/2,5	3 szt.
2. słup kompozytowy SKPW 8.0	1 szt.
3. płyta stopowa 0,3 x 0,3 m	4 szt.
4. beton B 15	3 m ³
5. kabel YAKXS 4 x 25 mm ²	100 m
6. rura ochronna KR 75	2 m
7. rura ochronna SV 75	6 m
8. uchwyty dystansowe SO 79.6	8 szt.
9. piasek	8 m ³
10. opaski kablowe	8 szt.
11. folia ostrzegawcza niebieska	80 m
12. przewód AsXSn 2 x 25 mm ²	90 m
13. hak wieszakowy SOT 21.116	3 szt.
14. hak nakrętkowy PD 2.3	1 szt.
15. uchwyty SO 117.225 S	4 szt.
16. zaciski SLIP 22.1	2 szt.
17. zaciski SLIP 22.12	4 szt.
18. zaciski SLIP 12.05	3 szt.
19. osłonki końca przewodu PK 99.025	6 szt.
20. ograniczniki przepięć SE 46.150	2 szt.
21. bednarka FeZn 39 x 4 mm	100 m
22. osłony bezpiecznikowe SV 29.253	6 szt.
23. złączki kablowe IZK	1 kpl.
24. wysięgnik WO-1 (1 m / 15 ⁰) na słup E	3 szt.
25. wysięgnik WO-1 (1 m / 15 ⁰) na słup SKPW	1 szt.
26. oprawa oświetleniowa OUSc-100 „Elgo”	4 szt.
27. przewody YDY 2 x 2,5 mm ²	wg potrzeb
28. wkładka bezpiecznikowa Bi-Wts 4 A	4 szt.
29. źródła światła sodowe 100 W	4 szt.
30. wyłącznik instalacyjny S 303 C 16 A	1 szt.
31. wyłącznik instalacyjny S 301 B 10 A	1 szt.

STAROSTWO POWIATOWE
w CIESZYNIE
ul. Bobrecka 29
43 - 400 C I E S Z Y N

5. UZGODNIENIA :

DECYZJE I UZGODNIENIA FORMALNO-PRAWNE

TAURON Dystrybucja S.A.
Oddział w Bielsku Białej
ul. Batorego 17a, 43-300 Bielsko-Biała
Infolinia: +48 32 606 0 616

Adres do korespondencji:
ul. Filarowa 18, 43-300 Bielsko-Biała
info@tauron-dystrybucja.pl



Bielsko-Biała, dn. 21.05.2018 roku

Zakład Instalacyjno-Budowlany ZEB
Tadeusz Kwoczyński
ul. Świerkowa 30
40-450 Ustroń

TD/OBB/SR/2018-05-21/0000004

Dotyczy: *uzgodnienia projektu budowlano-wykonawczego dla budowy linii oświetleniowej w Ustroń ul. Furmańska.*

W odpowiedzi na Pana pismo z dnia 15.05.2018r. w sprawie jak wyżej informujemy, iż otrzymany projekt uważamy za sprawdzony pod względem przyjętych rozwiązań technicznych, pod warunkiem:

1. Przed przystąpieniem do realizacji zadania należy podpisać umowę o przyłączenie.
2. Elementy nowej sieci oświetleniowej pozostające na majątku i w eksploatacji Inwestora oznakować zgodnie z wymogami TAURON Dystrybucja SA. Oddział w Bielsku-Białej, czyli:
 - Oznacznik do obcego urządzenia winien być mocowany za pomocą opasek zaciskowych z tworzywa odpornego na UV. Pole opisowe oznacznika o wymiarach około 40x70mm w kolorze białym lub innym jasnym,
 - Miejscem oznakowania winny być w przypadku opraw oświetleniowych – wysięgnik lub oprawa, w przypadku przewodów i kabli – przy wyjściu ze stacji transformatorowej lub punktu zapalania o ile obwód oświetlenia w całości jest obcy, a w pozostałych przypadkach w miejscu podziału własności.

Ważność opinii ustala się na okres 2 lat, od daty uzgodnienia.

Jeden z otrzymanych egzemplarzy projektu pozostawiamy w naszych aktach, jeden zwracamy w załączeniu.

Z poważaniem

Kopie:
1 x SR, SWS62

DECYZJA NR L-11/2018
O USTALENIU LOKALIZACJI INWESTYCJI CELU PUBLICZNEGO

Na podstawie art. 4 ust. 2 pkt 1, art. 50 ust. 1, art. 51 ust. 1 pkt 2 i art. 54 ustawy z dnia 27 marca 2003r. o planowaniu i zagospodarowaniu przestrzennym (t. j. Dz. U. z 2017r. poz. 1073 ze zmianami) oraz art. 104 ustawy z dnia 14 czerwca 1960r. Kodeks postępowania administracyjnego (t. j. Dz. U. z 2017r. poz. 1257 ze zmianami) i art. 6 pkt 1 ustawy z dnia 21 sierpnia 1997r. o gospodarce nieruchomościami (t. j. Dz. U. z 2018r. poz. 121 ze zmianami), po rozpatrzeniu wniosku z dnia 15 lutego 2018r., zarejestrowanego w Biurze Podawczym Urzędu Miasta Ustroń w dniu 15 lutego 2018r., złożonego przez:

MIASTO USTROŃ, RYNEK 1, 43-450 USTROŃ,
reprezentowane przez pełnomocnika Pana Tadeusza Kwoczyńskiego, prowadzącego działalność gospodarczą pod nazwą Zakład Instalacyjno-Budowlany „ZEB” Tadeusz Kwoczyński,
ul. Świerkowa 30, 43-450 Ustroń,

ustalam
LOKALIZACJĘ INWESTYCJI CELU PUBLICZNEGO

na nieruchomości obejmującej działki o nr ewid. **4305/12, 4968/2, 4968/3, 4304/2, 4304/1, 4320/7, 4320/8 i 4305/18**, położonej w obrębie Ustroń, gmina Ustroń, w rejonie ulicy Furmańskiej, dla inwestycji dotyczącej infrastruktury technicznej, polegającej na:

rozbudowie oświetlenia ulicznego

na zasadach szczegółowych określonych poniżej oraz w załączniku graficznym, stanowiącym integralną część niniejszej decyzji.

1. Rodzaj inwestycji

W ramach inwestycji planuje się rozbudowę oświetlenia ulicznego.

2. Warunki i szczegółowe zasady zagospodarowania terenu oraz zabudowy wynikające z przepisów odrębnych

2.1. Ustalenia dotyczące warunków i wymagań kształtowania ładu przestrzennego: nie dotyczy.

2.2. Ustalenia dotyczące ochrony środowiska, przyrody i krajobrazu oraz zdrowia ludzi:

- a) stosownie do przepisów o ochronie środowiska, planowana inwestycja nie jest zaliczona do przedsięwzięć wymagających przeprowadzenia postępowania w sprawie oceny oddziaływania na środowisko;
- b) warunki wynikające z uzgodnienia z Ministrem Zdrowia - organem właściwym w sprawie inwestycji lokalizowanych w miejscowościach uzdrowiskowych - brak odpowiedzi w terminie 2 tygodni od dnia doręczenia wystąpienia o uzgodnienie, w myśl przepisów art. 53 ust. 5 ustawy o planowaniu i zagospodarowaniu przestrzennym, uważa się za dokonane;
- c) prace ziemne oraz inne roboty związane z wykorzystaniem sprzętu mechanicznego lub urządzeń technicznych, prowadzone w pobliżu drzew i na terenach zieleni lub zadrzewieniach, powinny być wykonywane w sposób najmniej szkodzący drzewom i krzewom;
- d) przedmiotowa inwestycja nie powinna pogarszać istniejącego stanu środowiska: zanieczyszczenia powietrza, wody, gleby oraz stwarzać uciążliwości powodowanych przez hałas, wibracje i zakłócenia elektryczne;
- e) tereny działek objętych przedmiotową inwestycją, po zakończeniu prac należy doprowadzić do stanu poprzedniego.

- 2.3. Ustalenia dotyczące ochrony dziedzictwa kulturowego i zabytków oraz dóbr kultury współczesnej:**
- a) planowane zamierzenie inwestycyjne nie podlega ochronie konserwatorskiej z tytułu występowania obszarów lub obiektów objętych formami ochrony ustalonymi na podstawie przepisów ustawy z dnia 23 lipca 2003r. o ochronie zabytków i opiece nad zabytkami (t. j. Dz. U. z 2017r. poz. 2187 ze zmianami);
 - b) jeśli w trakcie prowadzenia robót budowlanych lub ziemnych zostanie odkryty przedmiot, co do którego istnieje przypuszczenie, iż jest on zabytkiem, Inwestor jest obowiązany wstrzymać wszelkie roboty mogące go uszkodzić lub zniszczyć, zabezpieczyć odkryty przedmiot i miejsce jego odkrycia przy użyciu dostępnych środków oraz niezwłocznie o tym powiadomić Wojewódzkiego Konserwatora Zabytków w Katowicach, a jeśli nie jest to możliwe, Burmistrza Miasta Ustroń – zgodnie z przepisami ustawy z dnia 23 lipca 2003r. o ochronie zabytków i opiece nad zabytkami;
 - c) planowane zamierzenie inwestycyjne nie podlega ochronie w zakresie dóbr kultury współczesnej.
- 2.4. Ustalenia dotyczące obsługi w zakresie komunikacji i infrastruktury technicznej:**
- a) zasady obsługi w zakresie komunikacji:
 - warunki wynikające z uzgodnienia z właściwym zarządcą drogi – Zarządem Powiatu Cieszyńskiego, postanowieniem z dnia 13.03.2018r., nr: PZDP-5443/Z/29/663/2018 – uzgodniono pozytywnie;
 - obsługa komunikacyjna w zakresie miejsc postojowych – nie dotyczy.
 - b) zasady obsługi w zakresie w infrastruktury technicznej – nie dotyczy.
- 2.5. Wymagania dotyczące ochrony interesów osób trzecich:**
- Projektowana inwestycja nie może powodować naruszenia interesów osób trzecich, w tym:
- pozbawienia dostępu do drogi publicznej oraz możliwości korzystania z urządzeń infrastruktury technicznej,
 - spowodować uciążliwości powodowanych przez hałas, wibracje, zakłócenia elektryczne i promieniowanie,
 - zanieczyszczenia powietrza, wody i gleby.
- 2.6. Ustalenia dotyczące granic i sposobu zagospodarowania terenów lub obiektów podlegających ochronie, na podstawie odrębnych przepisów:**
- a) stosownie do przepisów ustawy z dnia 3 lutego 1995r. o ochronie gruntów rolnych i leśnych (t. j. Dz. U. z 2017r. poz. 1161), teren dla którego ustalono niniejsze warunki zabudowy, nie wymaga uzyskania zgody na zmianę przeznaczenia gruntów rolnych i leśnych na cele nierolnicze i nieleśne, ponieważ nie stanowi takich gruntów;
 - b) warunki wynikające z postanowienia Starosty Cieszyńskiego z dnia 19.03.2018r., nr: WSG.644.2.3.2018, jako właściwym organem ochrony środowiska, w odniesieniu do terenów zagrożonych osuwaniem się mas ziemnych – uzgodniono z zastrzeżeniem uzupełnienia decyzji co do wskazania, iż:
 - 1. Projektowana inwestycja częściowo znajduje się w zasięgu terenu zagrożonego ruchami masowymi ziemi nr 3537, zgodnie z nomenklaturą Państwowego Instytutu Geologicznego - Państwowego Instytutu Badawczego.
 - 2. Projektując przedmiotową inwestycję należy uwzględnić ustalenia wynikające z przeprowadzonych badań geologicznych, a w przypadku stwierdzenia warunków gruntowych skomplikowanych, bądź złożonych i II lub III kategorii geotechnicznej obiektu – wynikających z dokumentacji geologiczno - inżynierskiej.
 - c) w związku z położeniem planowanej inwestycji poza granicami terenów górniczych, ustanawianych na podstawie ustawy z dnia 9 czerwca 2011r. Prawo geologiczne i górnicze, w niniejszej decyzji nie ustala się warunków ochrony obiektów budowlanych na terenach górniczych;

- d) warunki wynikające z uzgodnienia z Regionalną Dyрекcją Ochrony Środowiska, w związku z lokalizacją inwestycji na terenie otuliny Parku Krajobrazowego Beskidu Śląskiego – niewyrażenie stanowiska w terminie 21 dni od dnia otrzymania projektu decyzji, w myśl przepisów art. 53 ust. 5c ustawy o planowaniu i zagospodarowaniu przestrzennym, uznaje się za dokonane;
- e) w związku z lokalizacją planowanej inwestycji w strefie „C” ochrony uzdrowiskowej, należy przestrzegać zapisów zawartych w art. 38a ustawy z dnia 28 lipca 2005r. o lecznictwie uzdrowiskowym, uzdrowiskach i obszarach ochrony uzdrowiskowej oraz gminach uzdrowiskowych (t. j. Dz. U z 2017r. poz. 1056 ze zmianami);
- f) warunki wynikające z postanowienia nr: ES.224.4.22.2018.AM z Dyrektorem Regionalnej Dyrekcji Lasów Państwowych w Katowicach z dnia 15.03.2018r., w związku z ochroną gruntów leśnych, zgodnie z ustawą z dnia 3 lutego 1995r. o ochronie gruntów rolnych i leśnych - uzgadnia pozytywnie przy zachowaniu poniższych warunków:
 - 1. Inwestycja może być zrealizowana bez zmiany przeznaczenia gruntów leśnych na cele nieleśne, w pasie do 2m szerokości (łącznie z odkładem), bez wycinki drzew, w drzewostanie zaś metodą przewiertu sterowanego;
 - 2. Wejście w teren musi być poprzedzone uzyskaniem zgody właścicieli działek.
- g) warunki wynikające z postanowienia Ministra Środowiska, Departamentu Nadzoru Geologicznego, jako właściwym organem administracji geologicznej, na podstawie art. 53 ust. 4 pkt 5 ustawy o planowaniu i zagospodarowaniu przestrzennym - brak odpowiedzi w terminie 2 tygodni od dnia doręczenia wystąpienia o uzgodnienie, w myśl przepisów art. 53 ust. 5 ustawy o planowaniu i zagospodarowaniu przestrzennym, uważa się za dokonane.

Na etapie projektowania mają zastosowanie przepisy prawa powszechnie obowiązującego oraz norm technicznych w zakresie wynikającym z rodzaju i specyfiki inwestycji, dla której ustalono niniejsze warunki zabudowy, z uwzględnieniem obowiązku uzyskania wymaganych opinii, uzgodnień, pozwoleń i sprawdzeń.

3. Linie rozgraniczające teren inwestycji:

Linie przebiegu planowanej inwestycji przedstawiono w części graficznej niniejszej decyzji – na kopii mapy zasadniczej w skali 1:1000.

UZASADNIENIE

Na wniosek Miasta Ustroń, z dnia 15 lutego 2018r., zarejestrowany w Błrże Podawczym Urzędu Miasta Ustroń w dniu 15 lutego 2018r., wszczęto postępowanie o ustalenie lokalizacji inwestycji celu publicznego, dla inwestycji polegającej na rozbudowie sieci oświetlenia ulicznego.

O wszczęciu postępowania i wydaniu decyzji w sprawie ustalenia lokalizacji wnioskowanej inwestycji celu publicznego, inwestora, właścicieli i użytkowników wieczystych nieruchomości, na których będzie lokalizowana inwestycja oraz pozostałe strony postępowania, zawiadomiono w trybie i na zasadach przewidzianych w art. 53 ust. 1 ustawy z dnia 27 marca 2003r. o planowaniu i zagospodarowaniu przestrzennym, tj.:

- na piśmie – inwestora oraz właścicieli i użytkowników wieczystych nieruchomości, na których będzie lokalizowana inwestycja,
- w drodze obwieszczenia zamieszczonego na tablicy ogłoszeń oraz na stronie internetowej Urzędu Miasta Ustroń (BIP).

Zgodnie z art. 6 pkt 1 ustawy z dnia 21 sierpnia 1997r. o gospodarce nieruchomościami: „ wydzielanie gruntów pod drogi publiczne, drogi rowerowe i drogi wodne, budowa, utrzymywanie oraz wykonywanie robót budowlanych tych dróg, obiektów i urządzeń transportu publicznego, a także łączności publicznej i sygnalizacji ”, jest celem publicznym.

Wnioskowany teren nie jest objęty miejscowym planem zagospodarowania przestrzennego oraz obowiązkiem sporządzenia planu, w związku z czym w celu wydania niniejszej decyzji prowadzono postępowanie administracyjne na zasadach i w trybie przewidzianym w art. 50 ustawy z dnia 27 marca 2003r. o planowaniu i zagospodarowaniu przestrzennym.

W toku postępowania administracyjnego zakończonego niniejszą decyzją dokonano analizy, o której mowa w art. 53 ust. 3 ustawy o planowaniu i zagospodarowaniu przestrzennym, dotyczącej warunków i zasad zagospodarowania terenu oraz jego zabudowy wynikających z przepisów odrębnych, jak również stanu faktycznego i prawnego terenu, na którym przewiduje się realizację inwestycji.

W wyniku przeprowadzonej analizy ustalono, iż wnioskowana inwestycja zlokalizowana będzie na działkach o symbolu użytku:

Nr działki	Symbol użytku (na fragmentach działek, gdzie przebiegać ma planowana inwestycja)	Opis użytku	Własność
4305/12	dr	drogi	Skarb Państwa
4968/2	Ls	lasy i grunty leśne	Skarb Państwa
4968/3	dr	drogi	Skarb Państwa
4304/2	Ls	lasy i grunty leśne	Skarb Państwa
4304/1	dr	drogi	Skarb Państwa
4320/7	LsV	lasy i grunty leśne	Skarb Państwa
4320/8	LsV	lasy i grunty leśne	os. fizyczna
4305/18	dr	drogi	Skarb Państwa

Przedmiotowy teren zlokalizowany jest w strefie „C” ochrony uzdrowiskowej, poza terenami górnictwami, częściowo na terenach zagrożonych osuwaniem się mas ziemnych oraz w granicy Parku Krajobrazowego Beskidu Śląskiego. Teren inwestycji zlokalizowany jest w zasięgu wód podziemnych - granicy GZWP nr: 348 Zbiornik Warstw Godula (Beskid Śląski) wg dokumentacji hydrologicznej Państwowego Instytutu Geologicznego - Państwowego Instytutu Badawczego. Teren inwestycji częściowo stanowi użytki gruntowe oznaczone jako lasy i grunty leśne (dz. nr ewid. 4968/2, 4304/2, 4320/7 i 4320/8).

Zgodnie z art. 56 ustawy o planowaniu i zagospodarowaniu przestrzennym, nie można odmówić ustalenia lokalizacji inwestycji celu publicznego, jeżeli zamierzenie inwestycyjne jest zgodne z przepisami odrębnymi.

W trybie przepisów Kodeksu postępowania administracyjnego pismem nr: IGG.6733.00009.2018.AG z dnia 19.02.2018r. zawiadomiono właścicieli nieruchomości, których dotyczy przedmiotowa inwestycja o wszczęciu postępowania, celem umożliwienia stronom przed wydaniem decyzji wypowiedzenia się co do zebranych dowodów i materiałów, wszechstronnego wyjaśniania problematyki zgodności zamierzenia inwestycyjnego z przepisami ustawy o planowaniu i zagospodarowaniu przestrzennym.

W toku prowadzonego postępowania strony nie wniosły zastrzeżeń co do planowanej inwestycji.

Na podstawie art. 106 ustawy z dnia 14 czerwca 1960r. Kodeks postępowania administracyjnego i art. 53 ust. 4 ustawy z dnia 27 marca 2003r. o planowaniu i zagospodarowaniu przestrzennym, projekt przedmiotowej decyzji został uzgodniony z:

- Zarządem Powiatu Cieszyńskiego, postanowienie z dnia 13.03.2018r., nr: PZDP-5443/Z/29/663/2018;
- Dyrektorem Regionalnej Dyrekcji Lasów Państwowych w Katowicach, postanowienie z dnia 15.03.2018r., nr: ES.224.4.22.2018.AM;
- Starostą Cieszyńskim w odniesieniu do terenów zagrożonych osuwaniem się mas ziemnych, postanowienie z dnia 19.03.2018r., nr: WSG.644.2.3.2018;
- Ministrem Zdrowia, uzgodnienie uważa się za dokonane, w myśl przepisów art. 53 ust. 5 ustawy o planowaniu i zagospodarowaniu przestrzennym;
- Ministrem Środowiska, Departament Nadzoru Geologicznego w zakresie administracji geologicznej, uzgodnienie uważa się za dokonane, w myśl przepisów art. 53 ust. 5 ustawy o planowaniu i zagospodarowaniu przestrzennym;
- Regionalną Dyrekcją Ochrony Środowiska, w związku z lokalizacją inwestycji na terenie Parku Krajobrazowego Beskidu Śląskiego, uzgodnienie uważa się za dokonane, w myśl przepisów art. 53 ust. 5c ustawy o planowaniu i zagospodarowaniu przestrzennym.

Projekt decyzji został sporządzony przez osobę wpisaną na listę izby samorządu zawodowego architektów – art. 50 ust. 4 ustawy z dnia 27 marca 2003r. o planowaniu i zagospodarowaniu przestrzennym.

Biorąc pod uwagę powyższe, ustalono warunki lokalizacji inwestycji celu publicznego określone jak w treści decyzji.

Niniejsza decyzja uprawnia Inwestora do ubiegania się o pozwolenie na budowę dla określonego w decyzji zamierzenia budowlanego.

POUCZENIE

Niniejsza decyzja, zgodnie z art. 55 i 65 ustawy o planowaniu i zagospodarowaniu przestrzennym:

- wiąże organ wydający pozwolenie na budowę,
- wygaśnie, jeśli inny wnioskodawca uzyska pozwolenie na budowę lub dla terenu uchwalony zostanie plan miejscowy, którego ustalenia będą sprzeczne z ustaleniami niniejszej decyzji, a nie zostanie wcześniej wydana ostateczna decyzja o pozwoleniu na budowę.

Od niniejszej decyzji służy stronom prawo odwołania do Samorządowego Kolegium Odwoławczego w Bielsku-Białej za pośrednictwem Burmistrza Miasta Ustroń, w terminie 14 dni od daty otrzymania niniejszej decyzji.

Stronie przysługuje w trakcie biegu terminu do wniesienia odwołania, prawo zrzeczenia się prawa do wniesienia odwołania. Z dniem doręczenia organowi administracji publicznej oświadczenia o zrzeczeniu się prawa do wniesienia odwołania przez ostatnią ze stron postępowania, decyzja staje się ostateczna i prawomocna.

Zgodnie z art. 53 ust. 6, ust. 7 i ust. 8 ustawy z dnia 27 marca 2003r. o planowaniu i zagospodarowaniu przestrzennym, odwołanie od decyzji o ustaleniu lokalizacji inwestycji celu publicznego, powinno zawierać zarzuty odnoszące się do decyzji, określać istotę i zakres żądania będącego przedmiotem odwołania oraz wskazywać dowody uzasadniające to żądanie.

Nie stwierdza się nieważności decyzji o ustaleniu lokalizacji inwestycji celu publicznego, jeżeli od dnia jej doręczenia lub ogłoszenia upłynie 12 miesięcy. Art. 158 § 2 Kodeksu postępowania administracyjnego stosuje się odpowiednio. Nie uchyla się decyzji o ustaleniu lokalizacji inwestycji celu publicznego w przypadku wznowienia postępowania na podstawie art. 145 § 1 pkt 4 Kodeksu postępowania administracyjnego, jeżeli upłynie 12 miesięcy od dnia jej doręczenia lub ogłoszenia.

Warunkiem realizacji inwestycji jest uzyskanie ostatecznej decyzji o pozwoleniu na budowę w trybie przepisów określonych ustawą z dnia 7 lipca 1994r. Prawo budowlane (t. j. Dz. U. z 2017r. poz. 1332 ze zmianami).

ZAŁĄCZNIKI:

- Załącznik nr 1 - część graficzna decyzji w skali 1:1000.



z up. BURMISTRZA MIASTA
Jolanta Krąpiecka-Golny
zastępca burmistrza

OTRZYMUJĄ:

- Strony postępowania – według wykazu w aktach sprawy;
- Marszałek Województwa Śląskiego, 40-037 Katowice, ul. J. Ligonja 46 (do wiadomości na podstawie art. 57 ust. 4 ustawy z dnia 27 marca 2003r. o planowaniu i zagospodarowaniu przestrzennym);
- IGG a/a.

Projekt decyzji przygotował:


mgr inż. arch. Maciej Zuber
Członek Śląskiej Okręgowej Izby Architektów
Nr ewidencyjny 5/09/SLOKK

Nie podlega opłacie skarbowej - art. 7 ust. 3
Ustawy z dnia 16 listopada 2006r.
(t. j. Dz. U. z 2016r. poz. 1827 ze zmianami)

IGG.6733.00009.2018.AG

Wobec nie wniesienia odwołania :
decyzja w dniu 04. V. 2018r.
stała się ostateczna i prawomocna

z up. Burmistrza
mgr inż. Andrzej Kamiński
NACZELNIK
WYDZIAŁU INWESTYCYJNO-
ARCHITEKTURY I GOSPODARSTWA
DECYZYJ

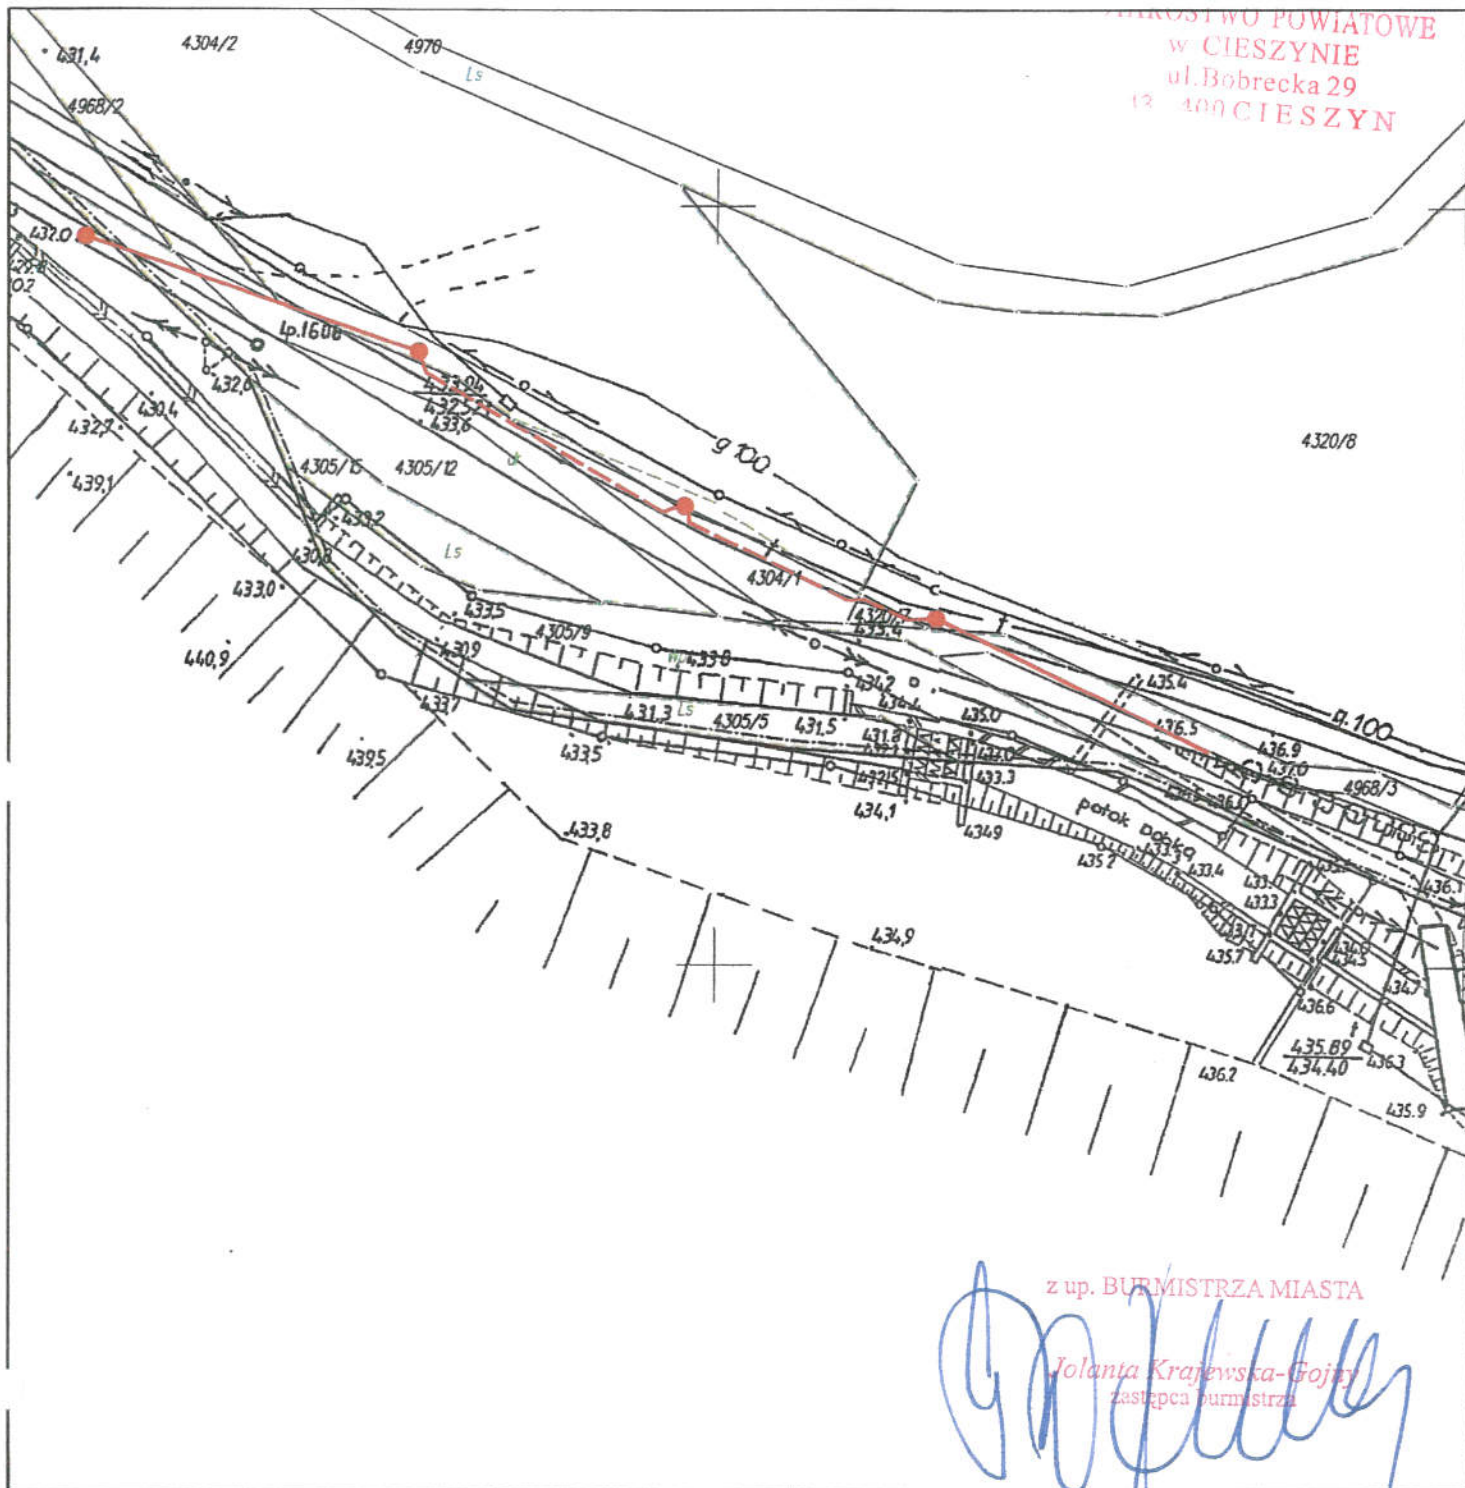

z up. BURMISTRZA MIASTA

Jolanta Krajewska-Gojny
zastępca burmistrza

**CZĘŚĆ GRAFICZNA DO DECYZJI
BURMISTRZA MIASTA USTRONÓW O USTALENIU
LOKALIZACJI INWESTYCJI
CELU PUBLICZNEGO**

NR L-...11...../2018 Z DNIA13 KW. 2018.....

SKALA 1:1000
ZAŁĄCZNIK NR 1

OZNACZENIA:

	PRZEBIEG PROJEKTOWANEJ LINII OŚWIETLENIOWEJ NAPOWIERTRZNEJ (ZGODNIE Z INFORMACJĄ ZAWARTĄ WE WNIOSKU)
	PRZEBIEG PROJEKTOWANEJ LINII OŚWIETLENIOWEJ KABLOWEJ (ZGODNIE Z INFORMACJĄ ZAWARTĄ WE WNIOSKU)
	SŁUPY OŚWIETLENIOWE (ZGODNIE Z INFORMACJĄ ZAWARTĄ WE WNIOSKU)

UWAGA: do sporządzenia załącznika graficznego do decyzji wykorzystano mapę zasadniczą w skali 1:1000 przyjętą do państwowego zasobu geodezyjnego i kartograficznego w ośrodku dokumentacji Wydziału Geodezji, Kartografii i Katastru w Cieszynie.

Projekt decyzji przygotował:
mgr inż. arch. Maciej Zuber
Członek Śląskiej Okręgowej Izby Architektów
Nr ewidencyjny 5/09/SLOKK