



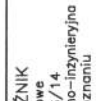

 KOLEKTOR S E R W I S 64-100 LESZNO ul. Kmiecia 69 tel/fax 65 526 77 00		ZAMAWIAJĄCY INWESTOR GMINA USTRON UL. RYNEK 1 43 - 450 USTRON OBIEKT I TREŚĆ RYSUNKU	
BUDOWA PRZYŁĄCZY KANALIZACJI SANITARNEJ W ULICACH SKOCZOWSKIEJ I GRANICZNEJ W USTRONIU - UZUPEŁNIENIA		PODPIS 	SKALA 1 : 5 000
ZESPÓŁ PROJEKTOWY mgr inż. T. RZEŹNIK uprawnienia projektowe nr WKP/0273/POOS/14 specjalność Instalacyjno-Inżynierska członek WOIB w Poznaniu	PROJEKTANT 	DATA OPRACOWANIA 04.08.2017	NUMER RYSUNKU 01.00.00
ASYSTENT 	BRANŻA IS	WERSJA 1	NR OBIEKTU I

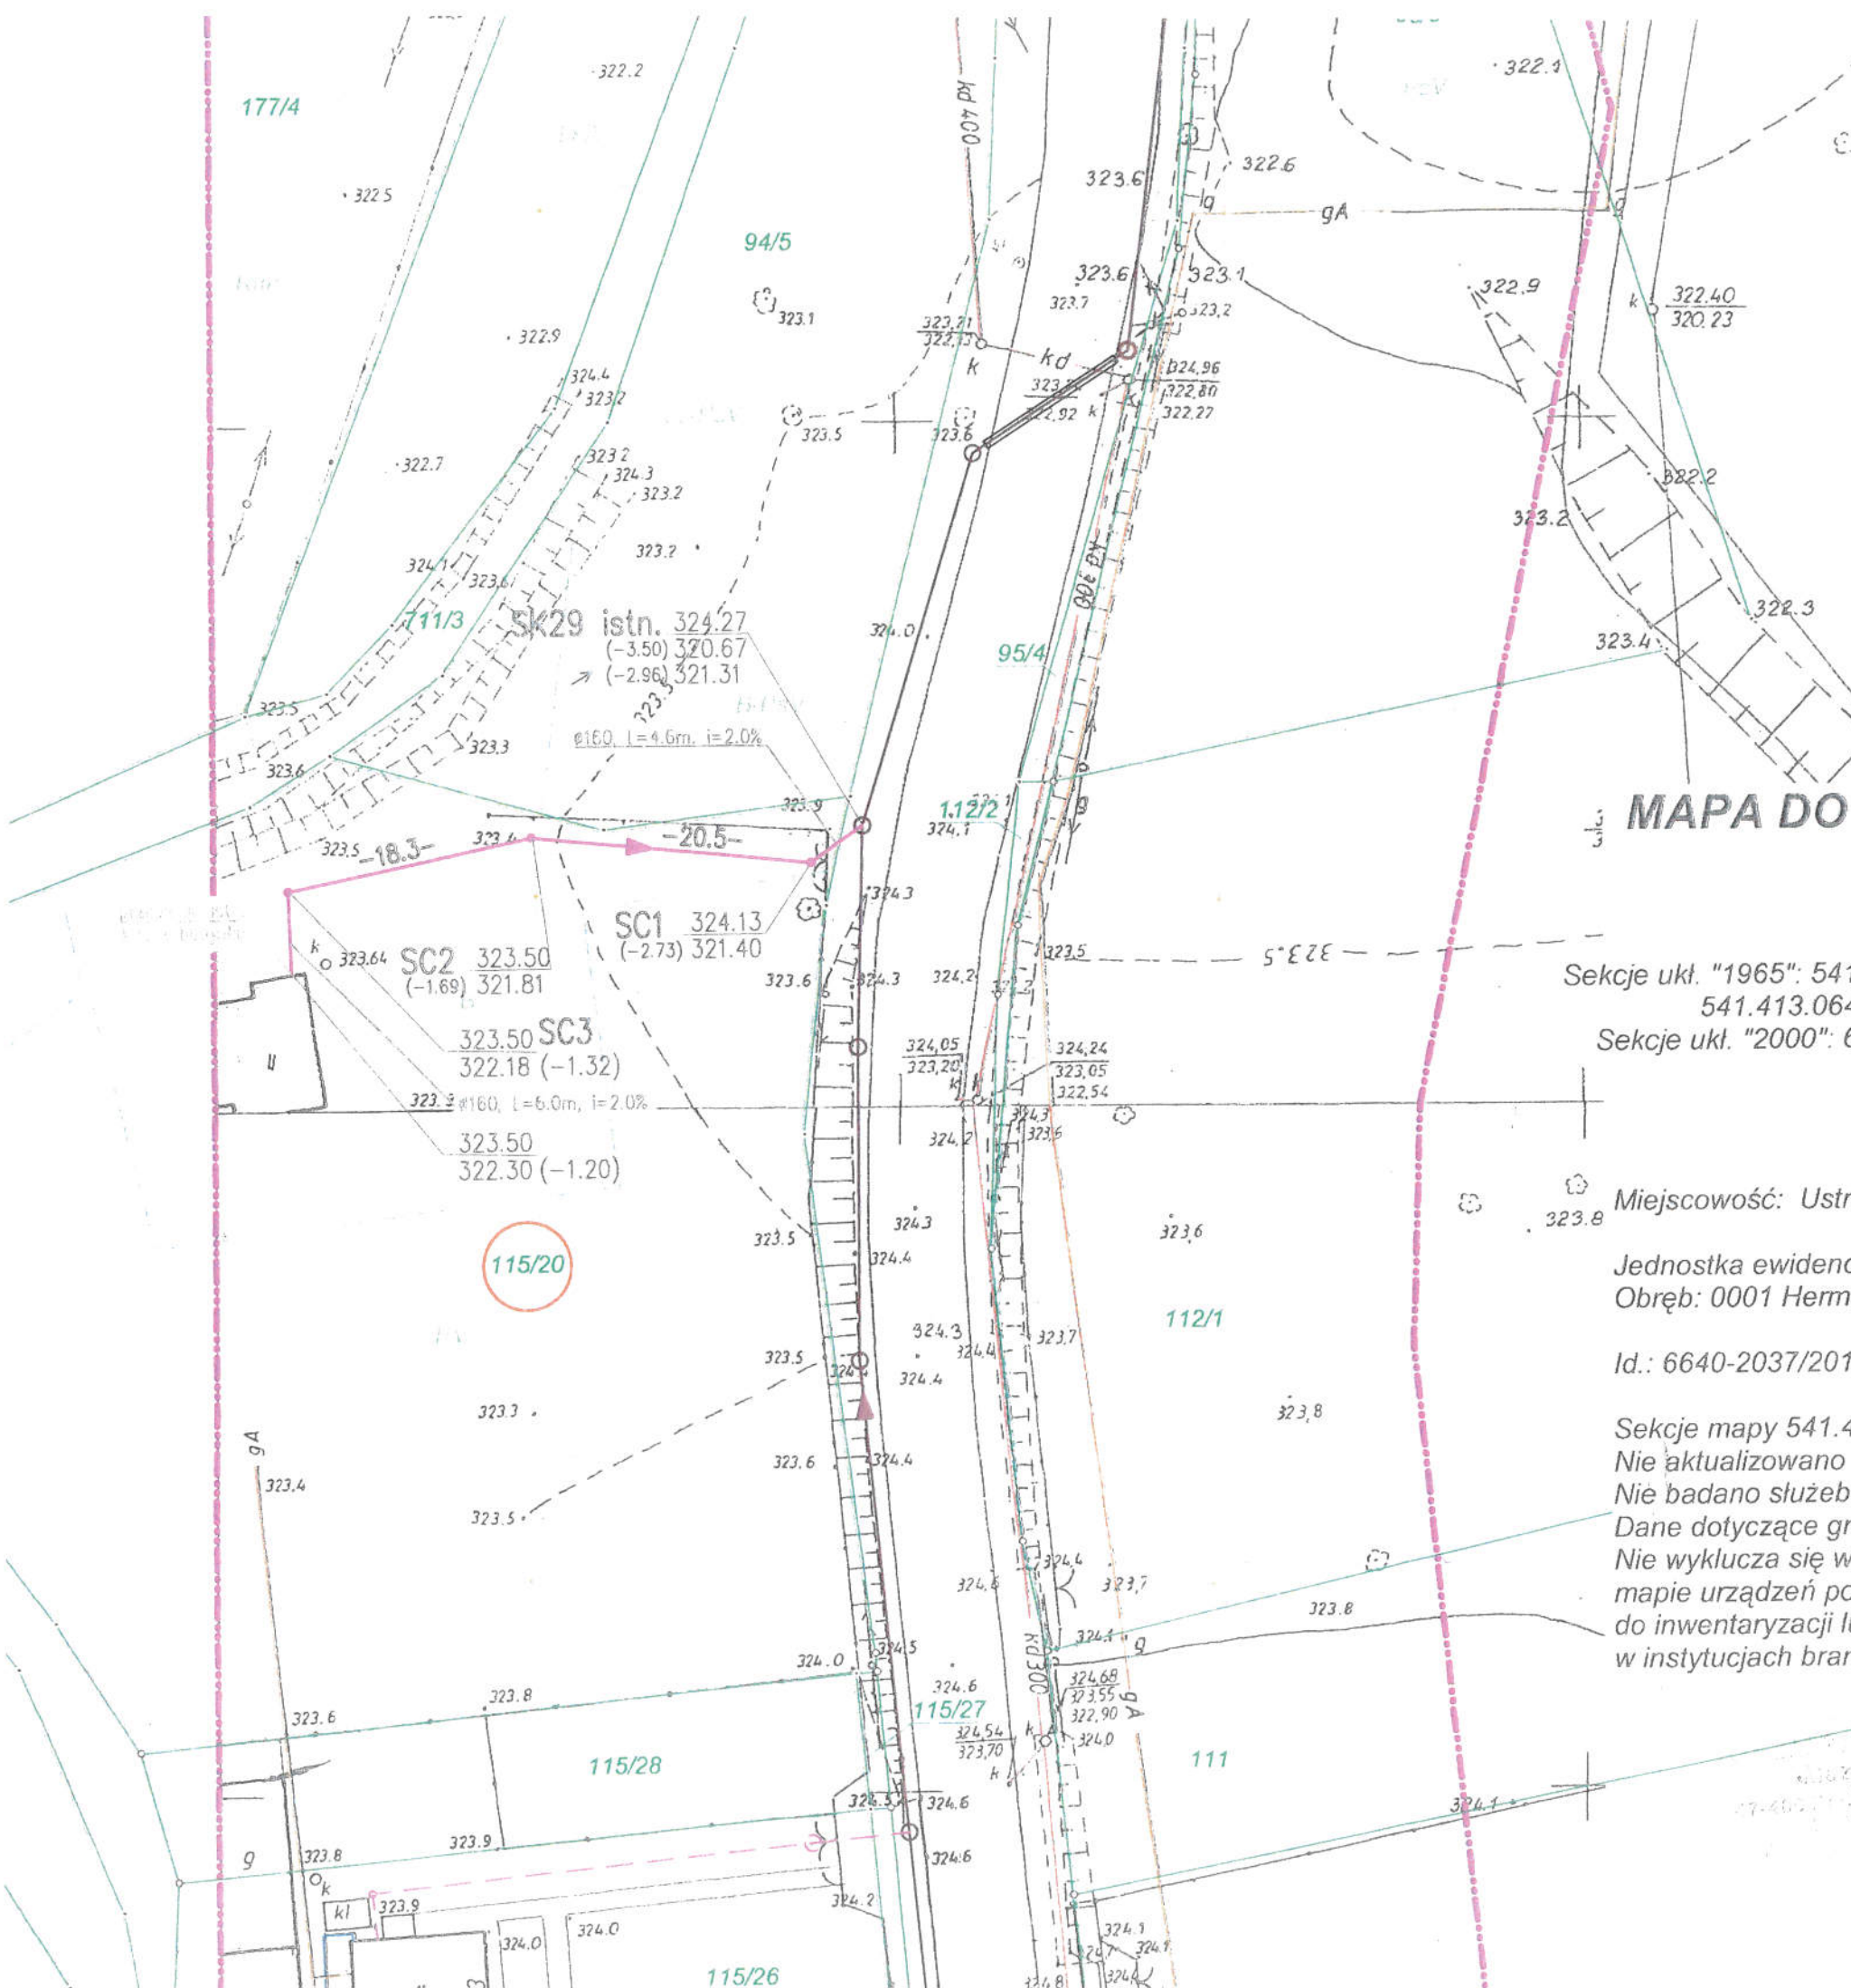

541.413.064.2 541.413.073.1 541.413.071.4
6 118 28 06 4 4 6 118 28 07 2 3 6 118 28 07 3 4
541.413.064.4 541.413.073.3 541.413.073.4
6 118 28 11 2 2 6 118 28 12 1 1 6 118 28 12 1 2
541.413.112.2 541.413.121.1 541.413.121.2
6 118 28 11 2 4 6 118 28 12 1 3 6 118 28 12 1 4
541.413.112.4 541.413.121.3 541.413.121.4
6 118 28 11 4 2 6 118 28 12 1 1 6 118 28 12 1 4

Wodociągi Ziemi Cieszyńskiej Spółka z o.o.
43-450 Ustroń, ul. Myśliwska 10
DZIAŁ TECHNICZNY

Uzgodnienie nr:
Załącznik do pisma nr: TT/5283/2017
UZGODNIENIE JEST WAŻNE 1 ROK

Ustroń dnia: 2017-08-25

Z-ca Kierownika
Działu Technicznego
Leszek Olszewski

MAPA DO CELÓW PROJEKTOWYCH Ark. nr 2/6

Skala 1:500

Sekcje ukl. "1965": 541.413.023.2/4; 541.413.073.1/2/3/4; 541.413.071.2/4;
541.413.064.2/4; 541.413.112.2; 541.413.121.1/2/3/4
Sekcje ukl. "2000": 6.118.28.06.4 / 11.2 / 02.3 / 07.1 / 07.3 / 12.1 / 12.3

Miejscowość: Ustroń, ul. Graniczna, Skoczowska, Laskowa, Sztwiertni

Jednostka ewidencyjna: 340202 4 USTROŃ
Obręb: 0001 Herma

Id.: 6640-2037/2014

Sekcje mapy 541.41
Nie aktualizowano u
Nie badano służebn
Dane dotyczące gra
Nie wyklucza się w te
mapie urządzeń pod
do inwentaryzacji lub
w instytucjach branż

- LEGENDA:
- SIEĆ KANALIZACJI SANITARNEJ – ZREALIZOWANA
 - - - PRZYŁĄCZA KANALIZACJI SANITARNEJ – ZREALIZOWANE
 - PROJ. KANALIZACJA SANITARNA Dn160mm
 - – DZIAŁKI EWIDENCYJNE OBJĘTE OPRACOWANIEM

KOLEKTOR SERWIS 64-100 LESZNO ul. Kmicica 69 tel/fax 65 526 77 00		ZAMAWIAJĄCY INWESTOR GMINA USTROŃ UL. RYNEK 1 43 – 450 USTROŃ	
BUDOWA PRZYŁĄCZY KANALIZACJI SANITARNEJ W ULICACH SKOCZOWSKIEJ I GRANICZNEJ W USTRONIU – UZUPEŁNIENIA		PROJEKT ZAGOSPODAROWANIA TERENU	
ZESPÓŁ PROJEKTOWY mgr inż. T. RZEŹNIK uprawnienia projektowe nr WKP/0273/POOS/14 specjalność instalacyjno-inżynierska członek WOIB w Poznaniu		SKALA 1:500	NUMER RYSUNKU 02.01.00
ASYSTENT mgr inż. A. PIWOWARSKA		DATA OPRACOWANIA 04.08.2017	BRANŻA IS
		WERSJA 1	NR OBIEKTU I

Wodociąg Ziemi Cieszyńskiej Spółka z o.o.
43-450 Ustron, ul. Myśliwska 10
DZIAŁ TECHNICZNY

Uzgodnienie nr:
Załącznik do pisma nr: TT/02.03/2017
UZGODNIENIE JEST WAŻNE 1-ROK
Ustron dnia: 2017-08-25

Z-ca Kierownika
Działu Technicznego
Leszek Olszewski

LEGENDA:

- SIEĆ KANALIZACJI SANITARNEJ - ZREALIZOWANA
- PRZYŁĄCZA KANALIZACJI SANITARNEJ - ZREALIZOWANE
- PROJ. KANALIZACJA SANITARNA Dn160mm
- DZIAŁKI EWIDENCYJNE OBJĘTE OPRACOWANIEM

 KOLEKTOR SERWIS 64-100 LESZNO ul. Kmicica 69 tel/fax 65 526 77 00		ZAMAWIAJĄCY INWESTOR GMINA USTRON UL. RYNEK 1 43 - 450 USTRON	
BUDOWA PRZYŁĄCZA KANALIZACJI SANITARNEJ W ULICACH SKOCZOWSKIEJ I GRANICZNEJ W USTRONIU - UZUPEŁNIENIA		PROJEKT ZAGOSPODAROWANIA TERENU	
ZESPÓŁ PROJEKTOWY	PROJEKTANT	SKALA	NUMER RYSUNKU
mgr inż. T. RZEŹNIK uprawnienia projektowe nr WKP/0273/POOS/14 specjalność instalacyjno-inżynierska członek WOIB w Poznaniu	<i>T. Rzeźnik</i>	1:500	02.02.00
ASYSTENT	mgr inż. A. PIWOWARSKA	DATA OPRACOWANIA	BRANŻA
	<i>A. Piwowarska</i>	04.08.2017	IS
		WERSJA	NR OBIEKTU
		1	1

Ustroń dnia 26.07.09.....


**Z-ca Kierownika
Działu Technicznego**

Leszek Olszewski


—LEGENDA:

- — — — — - SIEĆ KANALIZACJI SANITARNEJ - ZREALIZOWANA
- - - - - - PRZYŁĄCZA KANALIZACJI SANITARNEJ - ZREALIZOWANE
- — — — — - PROJ. KANALIZACJA SANITARNA Dn160mm
- - DZIAŁKI EWIDENCYJNE OBJĘTE OPRACOWANIEM


	KOLEKTOR SERWIS 64-100 LESZNO ul. Kmicica 69 tel/fax 65 526 77 00		ZAMAWIAJĄCY INWESTOR GMINA USTRÓŃ UL. RYNEK 1 43 - 450 USTRÓŃ OBIEKT I TREŚĆ RYSUNKU		
	BUDOWA PRZYŁĄCZY KANALIZACJI SANITARNEJ W ULICACH SKOCZOWSKIEJ I GRANICZNEJ W USTRONIU - UZUPEŁNIENIA		PROJEKT ZAGOSPODAROWANIA TERENU		
ZESPÓŁ PROJEKTOWY		PODPIS	SKALA	NUMER. RYSUNKU	
PROJEKTANT	mgr inż. T. RZEŃNIK uprawnienia projektowe nr WKP/0273/P005/14 specjalność: instalacyjno-inżynierska członek WOIB w Poznaniu		1:500	02.03.00	
ASYSTENT	mgr inż. A. PIWÓWARSKA		DATA OPRACOWANIA	BRANŻA	WERSJA
			04.08.2017	IS	1
					NR OBIEKTU
					I

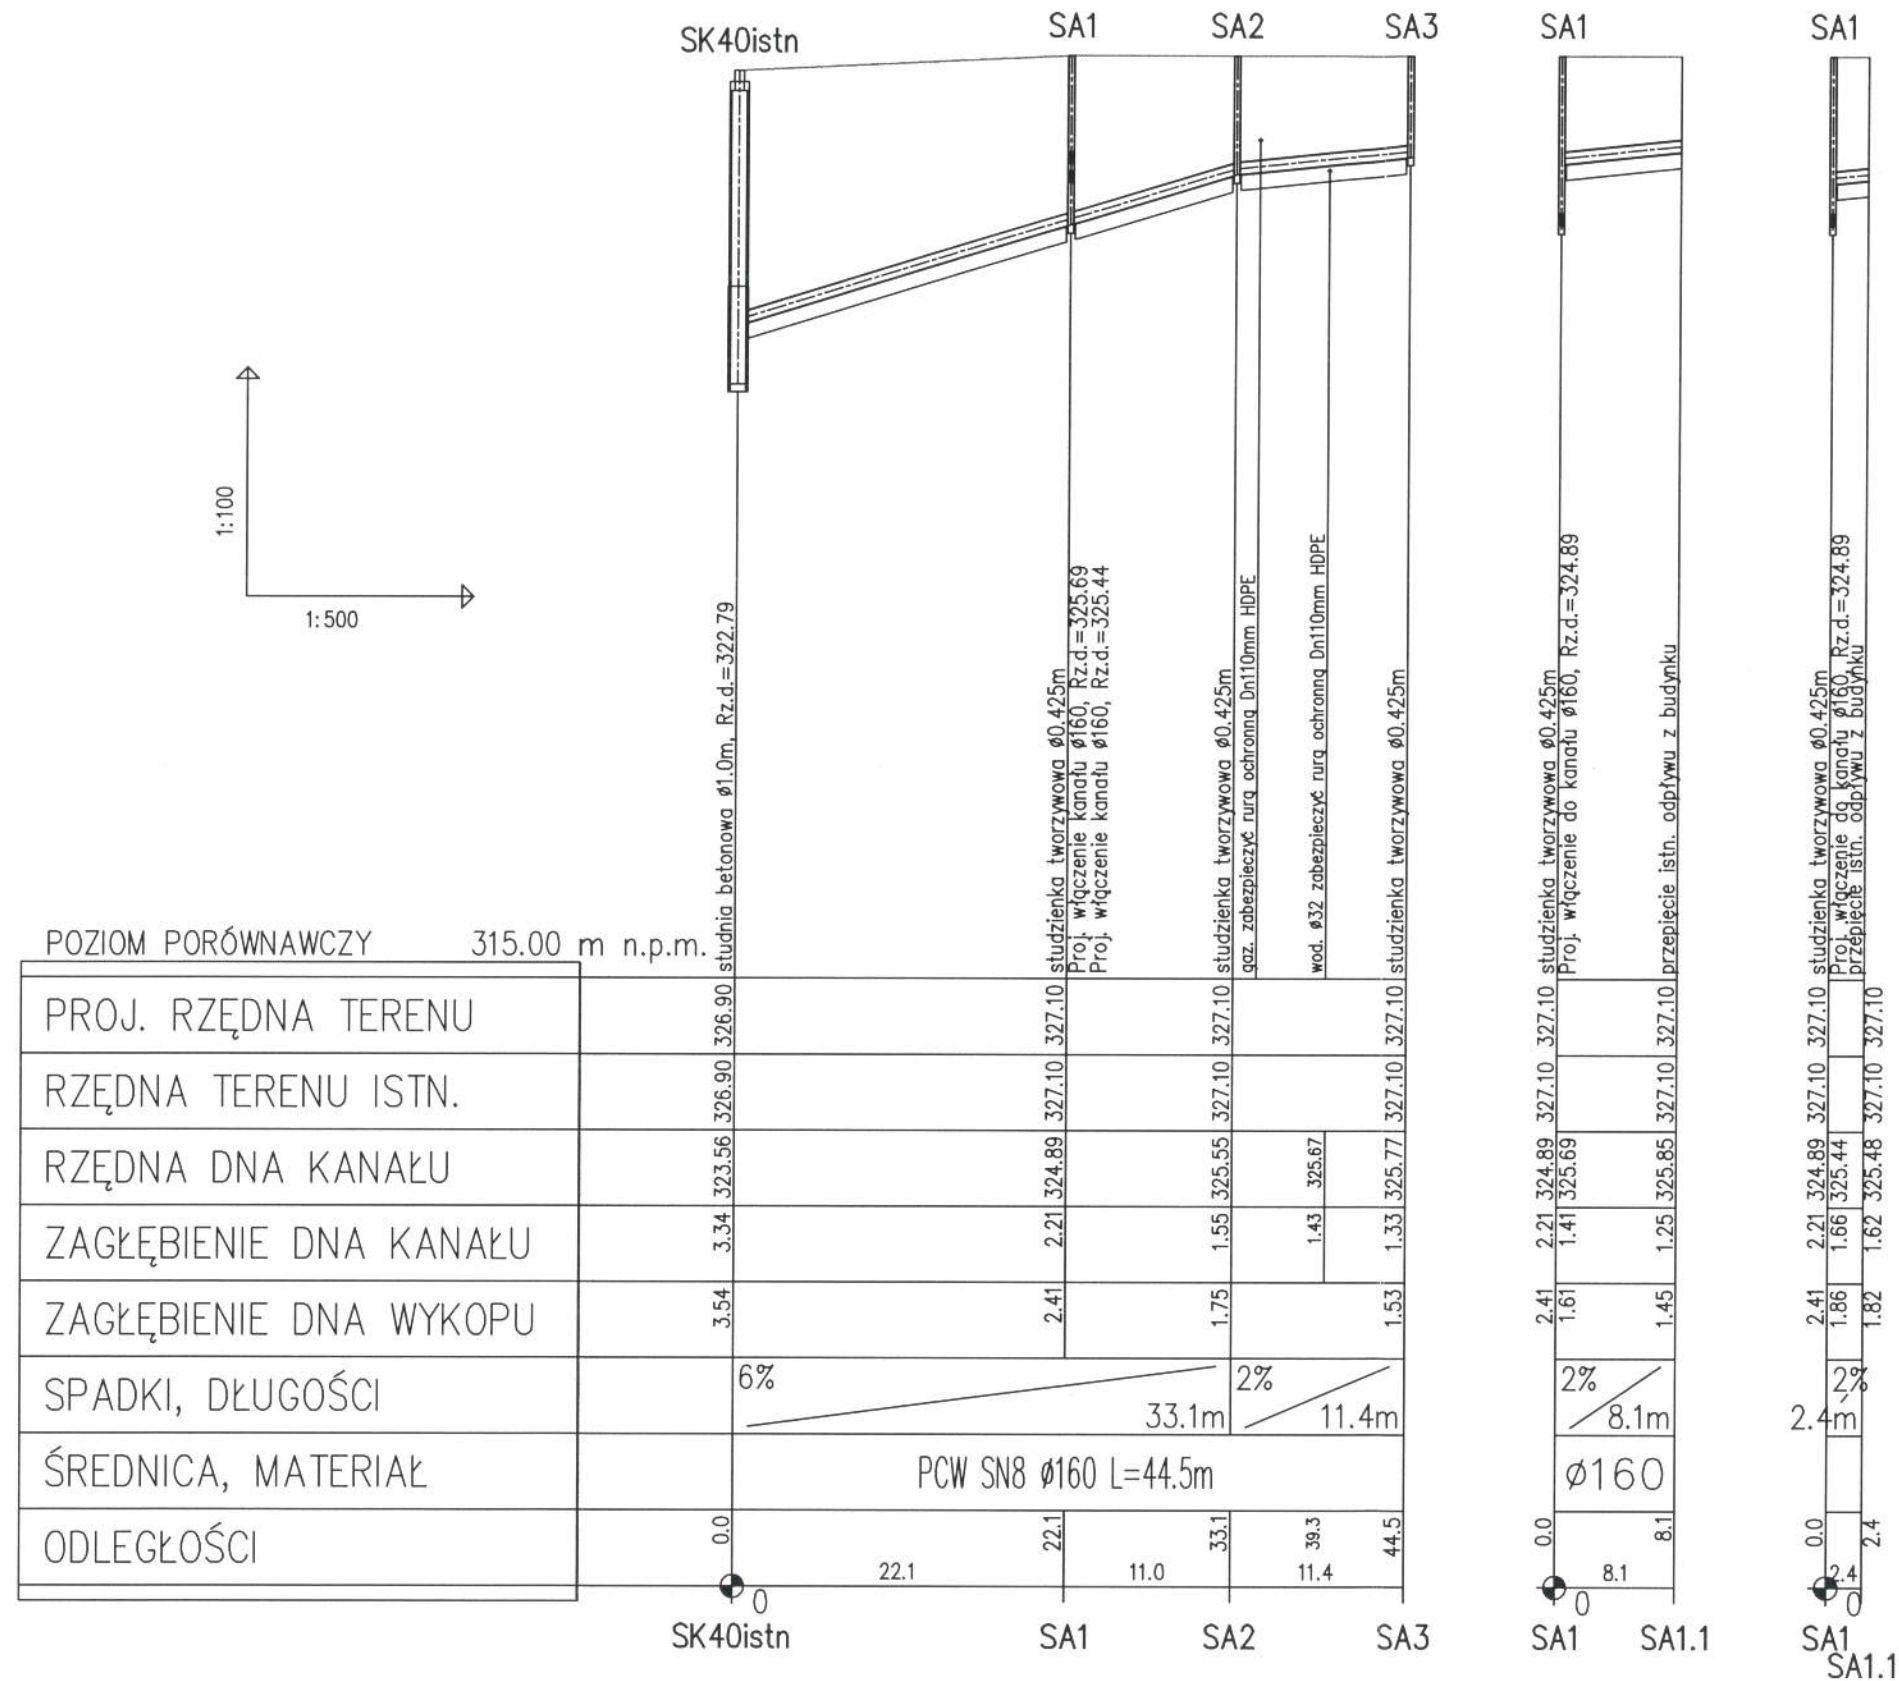


KANAŁY POSADAWIAĆ NA PODSYPCE Z PIASKU DOWOŻONEGO
BĄDŹ ŻWIRU O GRUBUŚCI 0,15m

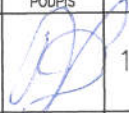 KOLEKTOR SERWIS 64-100 LESZNO ul. Kmicica 69 tel/fax 65 526 77 00		ZAMAWIAJĄCY INWESTOR			
		GMINA USTRONŃ UL. RYNEK 1 43 - 450 USTRONŃ			
BUDOWA PRZYŁĄCZY KANALIZACJI SANITARNEJ W ULICACH SKOCZOWSKIEJ I GRANICZNEJ W USTRONIU - UZUPEŁNIENIA		OBJEKT I TREŚĆ RYSUNKU			
		PROFILE PODŁUŻNE			
ZESPÓŁ PROJEKTOWY		PODPIS	SKALA	NUMER RYSUNKU	
PROJEKTANT		mgr inż. T. RZEŃNIK uprawnienia projektowe nr WKP/0273/POOS/14 specjalność instalacyjno-inżynierska członek WOIIB w Poznaniu		1:100/500	
ASYSTENT		mgr inż. A. PIWOWARSKA		03.01.00	
		DATA OPRACOWANIA	BRANŻA	WERSJA	NR OBIEKTU
		04.08.2017	IS	1	I


PRZYŁĄCZE DO POSESJI: SKOCZOWSKA 117 – DZIAŁKA NR 115/12

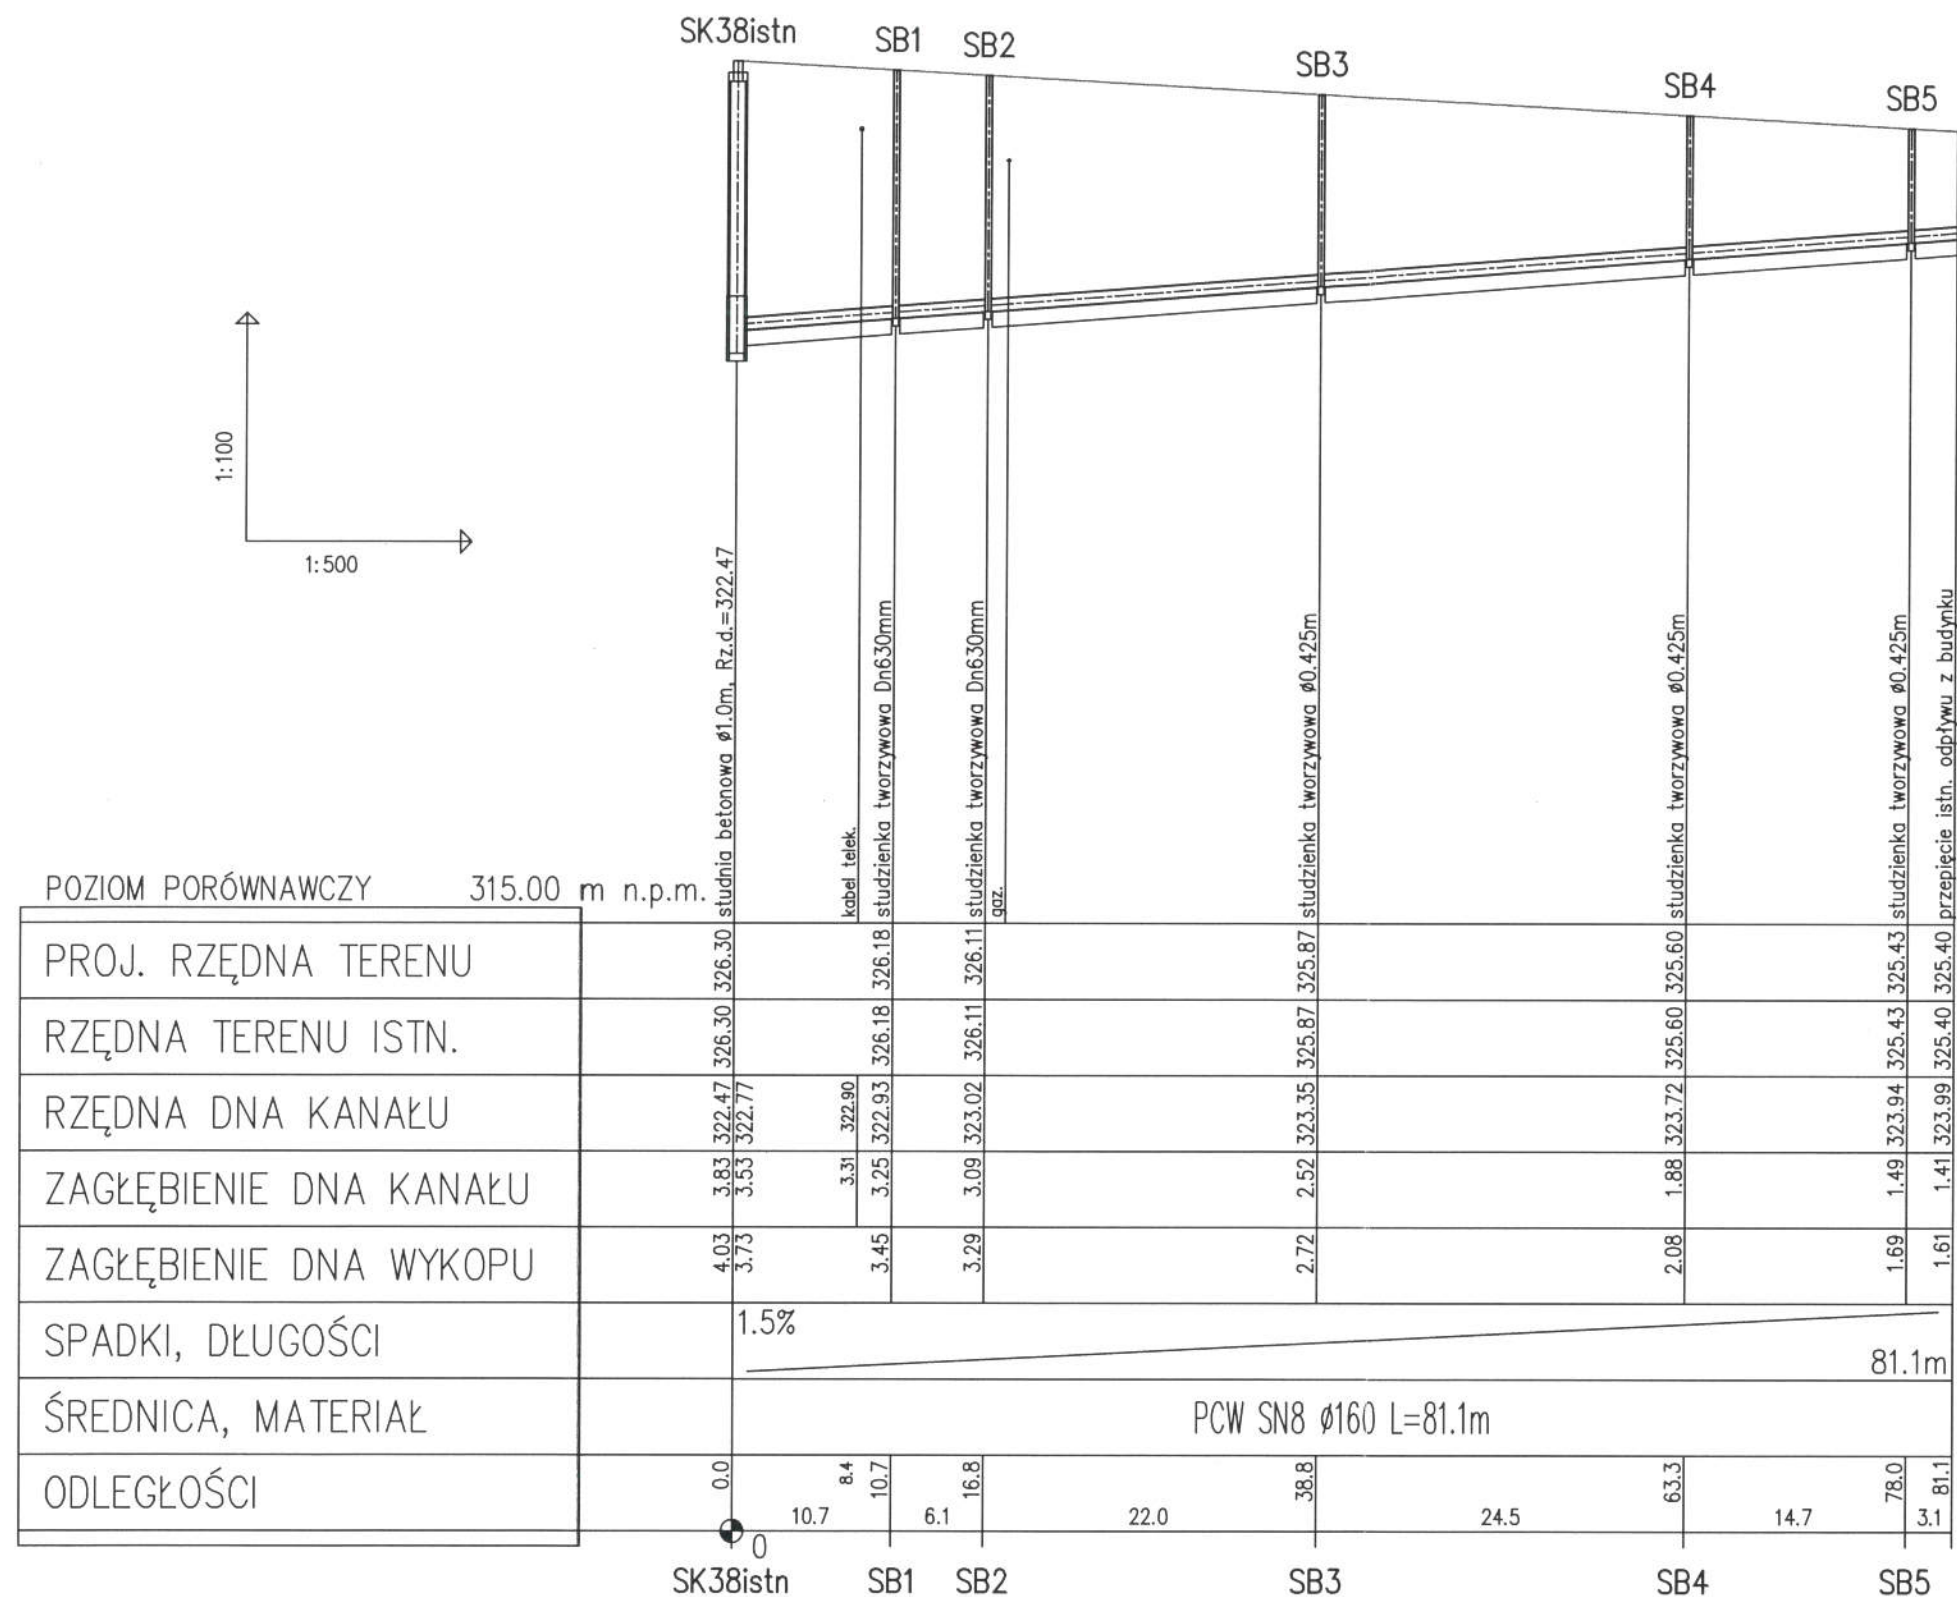


KANAŁY POSADAWIAĆ NA PODSYPCE Z PIASKU DOWOŻONEGO
BĄDŹ ŻWIRU O GRUBUŚCI 0,15m

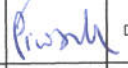 KOLEKTOR SERWIS 64-100 LESZNO ul. Kmicica 69 tel/fax 65 526 77 00		ZAMAWIAJĄCY INWESTOR			
		GMINA USTRÓŃ UL. RYNEK 1 43 – 450 USTRÓŃ OBIEKT I TREŚĆ RYSUNKU			
BUDOWA PRZYŁĄCZY KANALIZACJI SANITARNEJ W ULICACH SKOCZOWSKIEJ I GRANICZNEJ W USTRONIU – UZUPEŁNIENIA		PROFILE PODŁUŻNE			
ZESPÓŁ PROJEKTOWY		PODPIS	SKALA	NUMER RYSUNKU	
mgr inż. T. RZEŹNIK uprawnienia projektowe nr WKP/0273/POOS/14 specjalność instalacyjno-inżynieryjna członek WOIBB w Poznaniu			1:100/500	03.02.00	
ASYSTENT		PODPIS	DATA OPRACOWANIA	BRANŻA	WERSJA
mgr inż. A. PIWOWARSKA			04.08.2017	IS	1
					NR OBIEKTU
					I


PRZYŁĄCZE DO DZIAŁKI NR 115/20 – ULICA SKOCZOWSKA

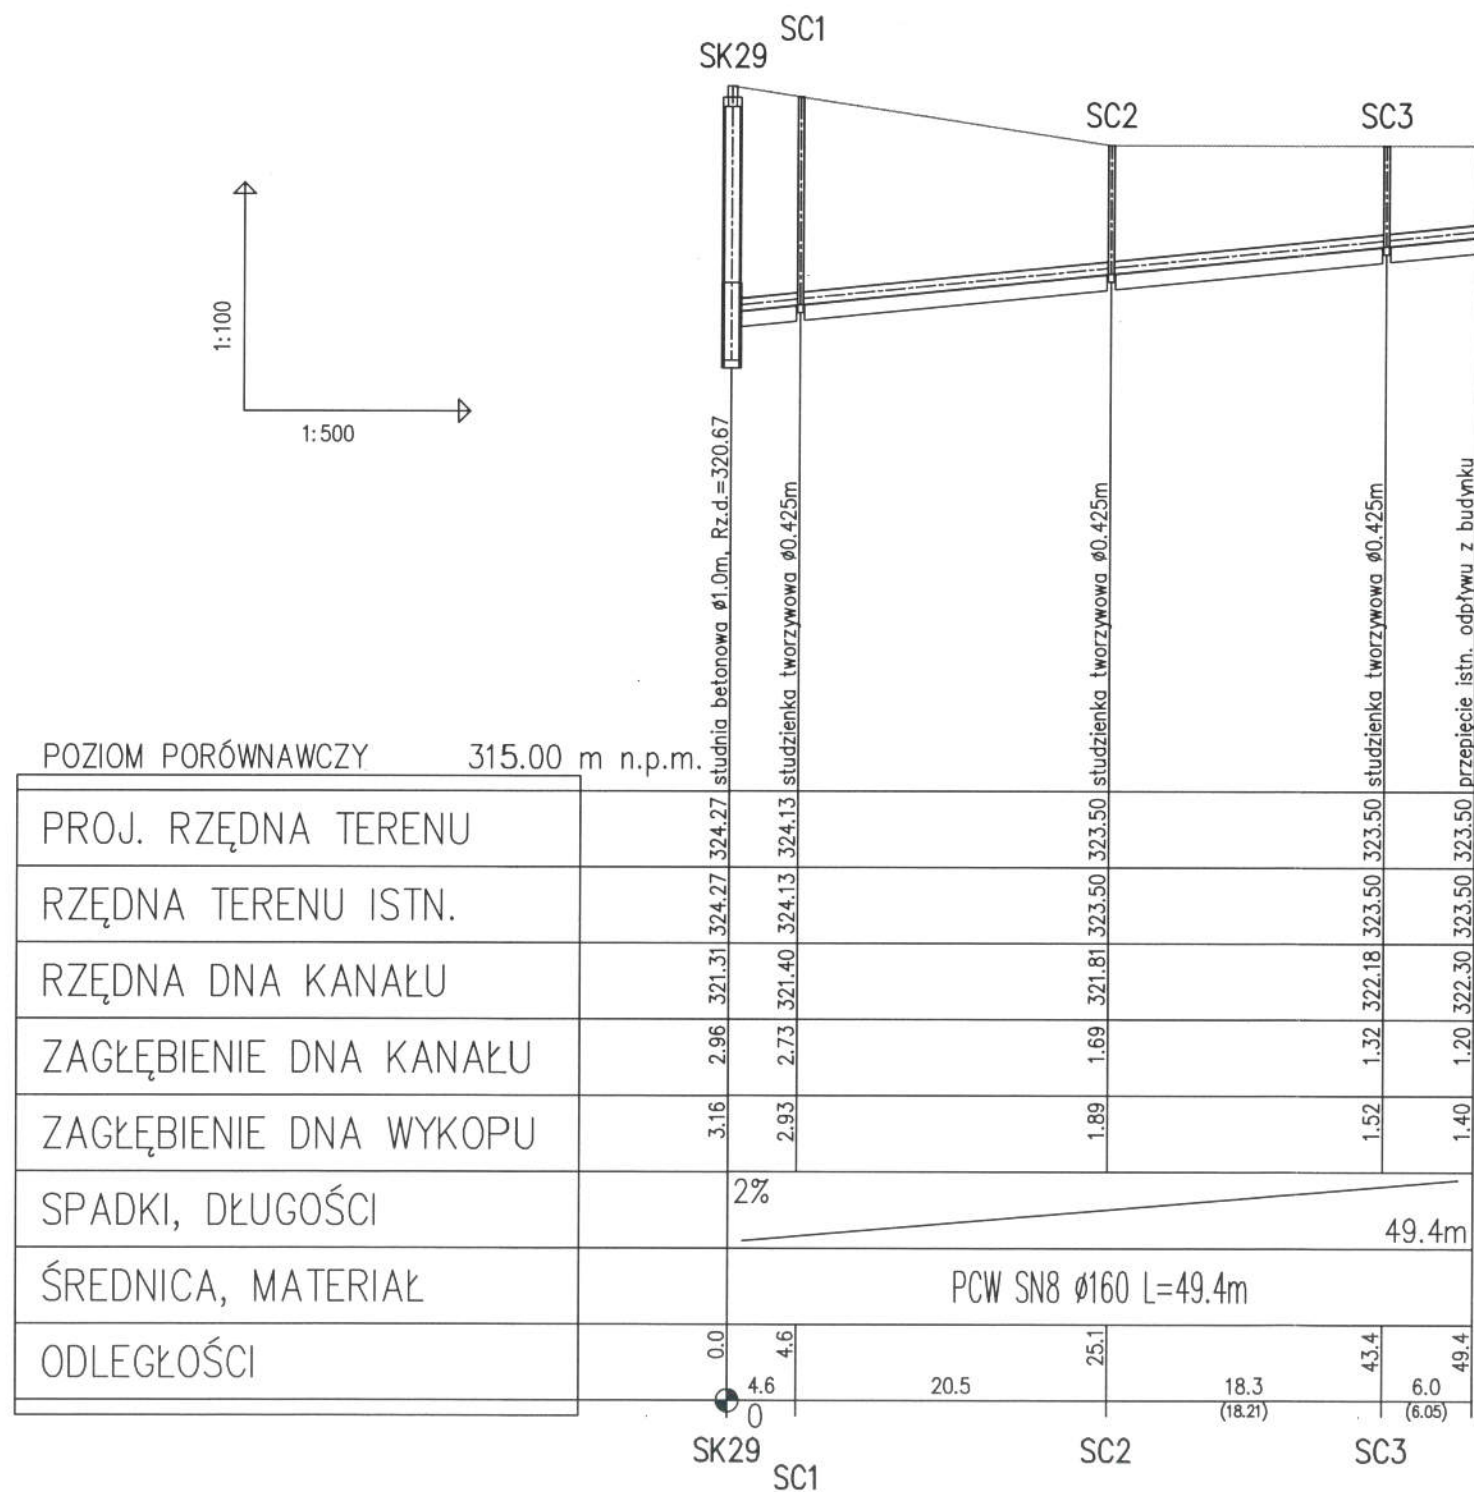



KANAŁY POSADAWIAĆ NA PODSYPCE Z PIASKU DOWOŻONEGO
BĄDŹ ŻWIRU O GRUBUŚCI 0,15m

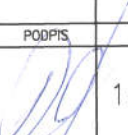 KOLEKTOR SERWIS 64-100 LESZNO ul. Kmicica 69 tel/fax 65 526 77 00		ZAMAWIAJĄCY INWESTOR			
		GMINA USTRONŃ UL. RYNEK 1 43 - 450 USTRONŃ OBIEKT I TREŚĆ RYSUNKU			
BUDOWA PRZYŁĄCZY KANALIZACJI SANITARNEJ W ULICACH SKOCZOWSKIEJ I GRANICZNEJ W USTRONIU - UZUPEŁNIENIA		PROFILE PODŁUŻNE			
ZESPÓŁ PROJEKTOWY		PODPIS	SKALA	NUMER RYSUNKU	
PROJEKTANT	mgr inż. T. RZEŹNIK uprawnienia projektowe nr WKP/0273/POOS/14 specjalność instalacyjno-inżynierska członek WOIB w Poznaniu		1:100/500	03.03.00	
ASYSTENT	mgr inż. A. PIWOWARSKA		DATA OPRACOWANIA	BRANŻA	WERSJA NR OBIEKTU
			04.08.2017	IS	1 I


PRZYŁĄCZE DO DZIAŁKI NR 227/5 – ULICA GRANICZNA

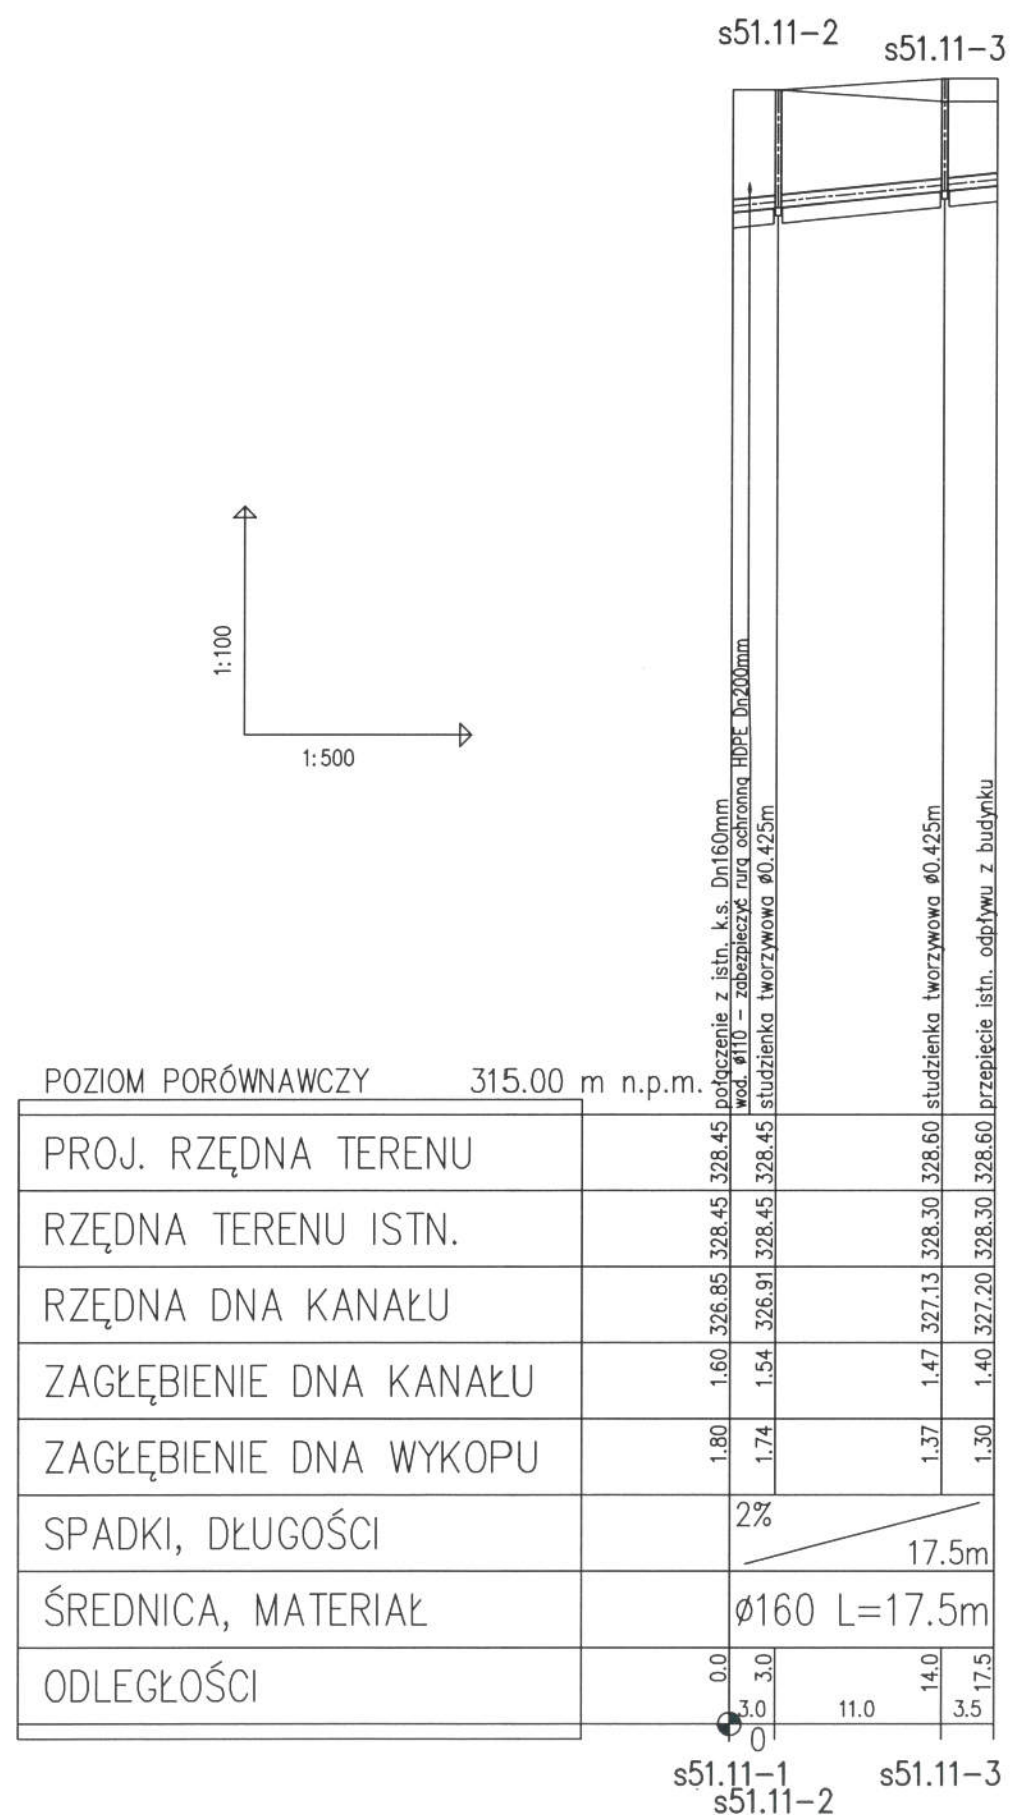


KANAŁY POSADAWIAĆ NA PODSYPCE Z PIASKU DOWOŻONEGO
BĄDŹ ŻWIRU O GRUBUŚCI 0,15m

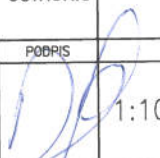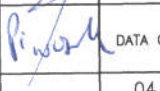 KOLEKTOR SERWIS 64-100 LESZNO ul. Kmicica 69 tel/fax 65 526 77 00		ZAMAWIAJĄCY INWESTOR			
		GMINA USTRÓŃ UL. RYNEK 1 43 – 450 USTRÓŃ OBIEKT I TREŚĆ RYSUNKU			
BUDOWA PRZYŁĄCZY KANALIZACJI SANITARNEJ W ULICACH SKOCZOWSKIEJ I GRANICZNEJ W USTRONIU – UZUPEŁNIENIA					
ZESPÓŁ PROJEKTOWY		PODPIS	SKALA	NUMER RYSUNKU	
PROJEKTANT	mgr inż. T. RZEŹNIK uprawnienia projektowe nr WKP/0273/POOS/14 specjalność instalacyjno-inżynierska członek WOIBB w Poznaniu		1:100/500	03.04.00	
ASYSTENT	mgr inż. A. PIOWARSKA		DATA OPRACOWANIA	BRANŻA	WERSJA NR OBIEKTU
			04.08.2017	IS	1 I


SPOSÓB ZABEZPIECZENIA WYKOPU I WYKONANIA ZASYPKI

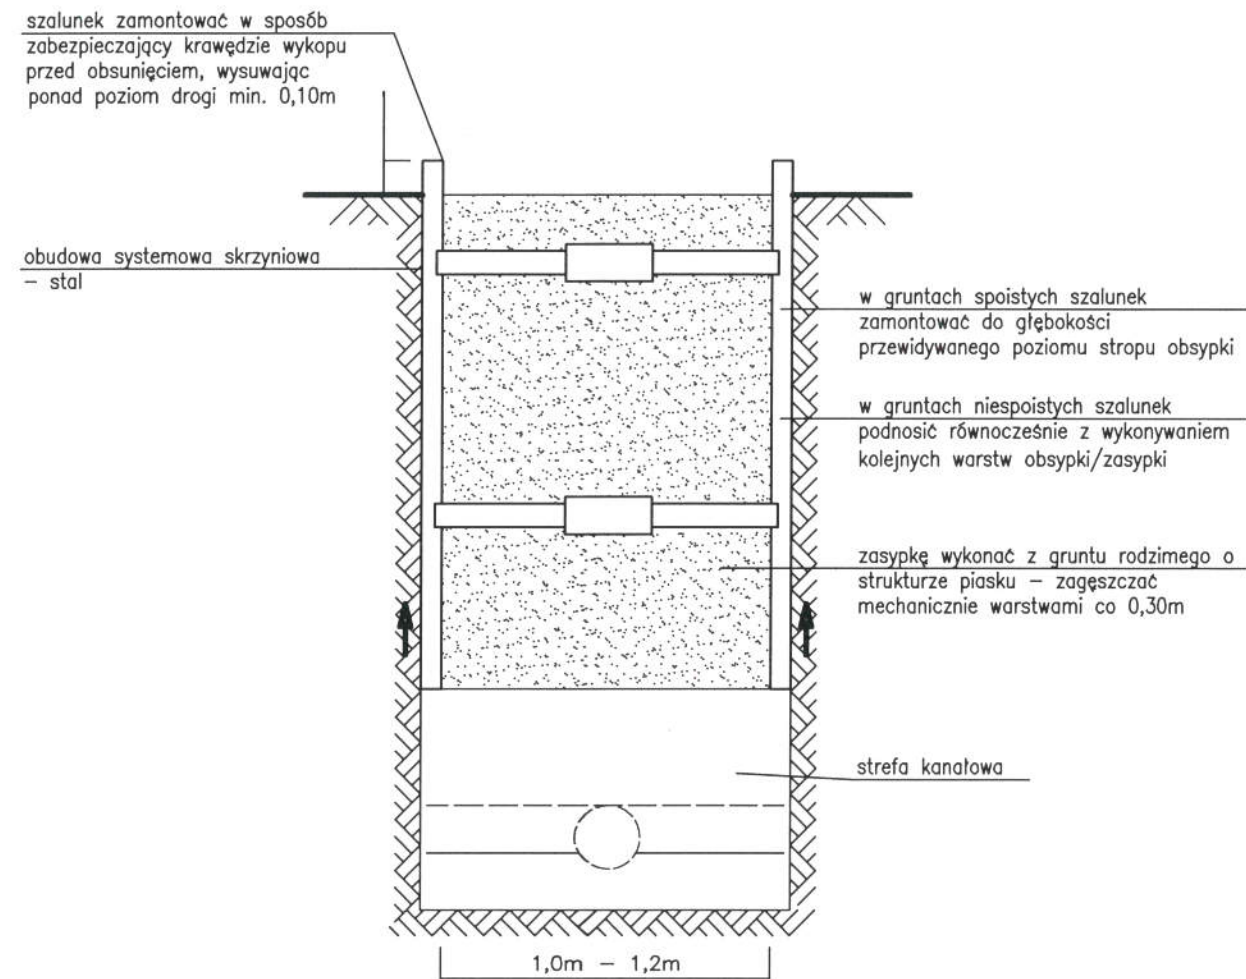


STREFA KANAŁOWA

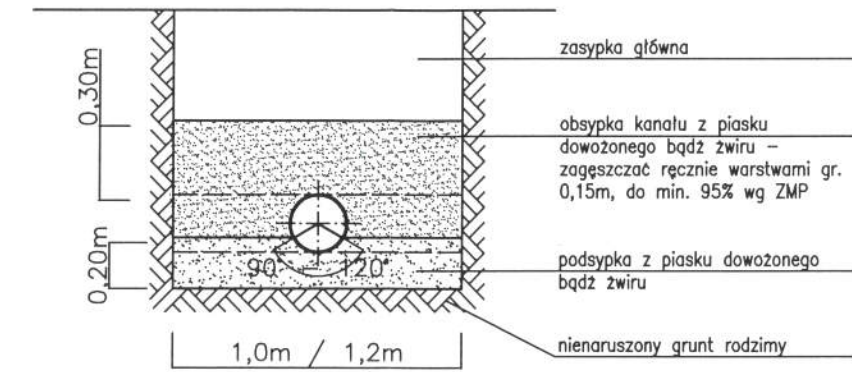





SPOSÓB ZABEZPIECZENIA WYKOPU

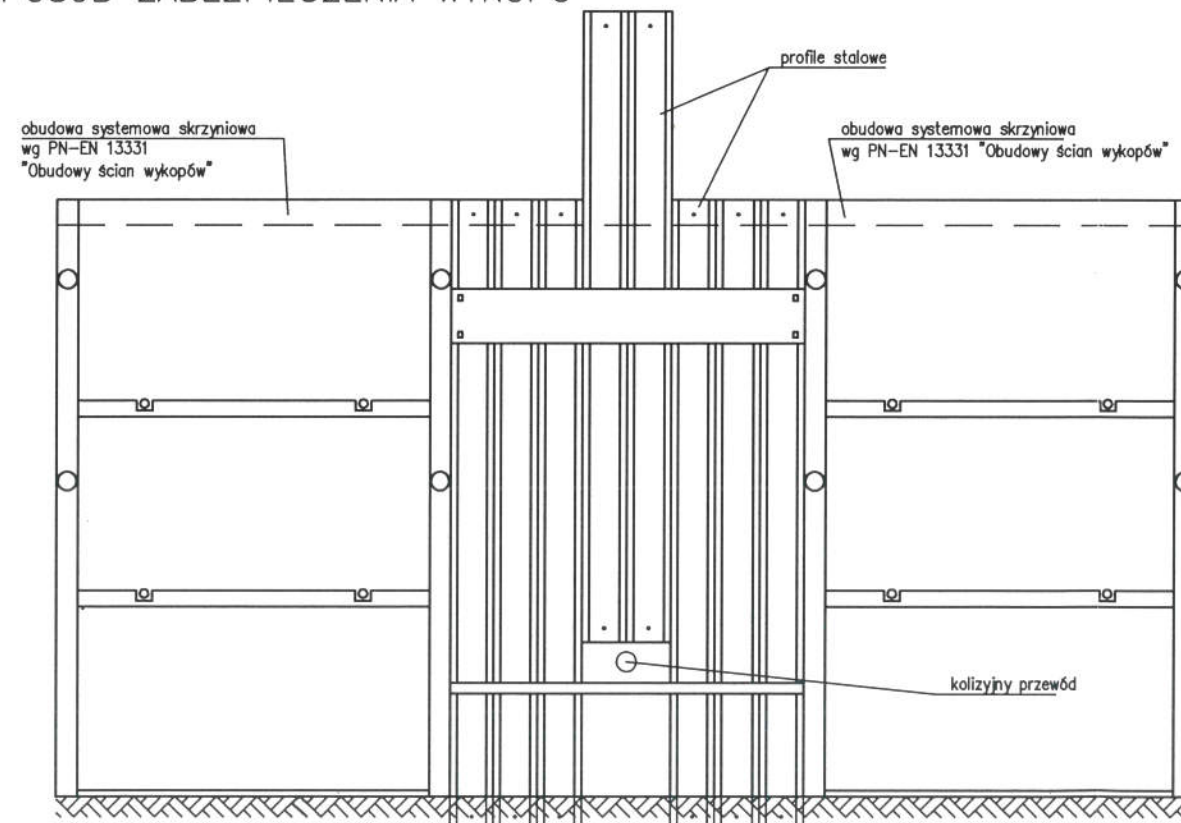


 KOLEKTOR SERWIS 64-100 LESZNO ul. Kmicica 69 tel/fax 65 526-77-00		ZAMAWIAJĄCY INWESTOR			
		GMINA USTRÓŃ UL. RYNEK 1 43-450 USTRÓŃ OBIEKT I TREŚĆ RYSUNKU			
BUDOWA PRZYŁĄCZY KANALIZACJI SANITARNEJ W ULICACH SKOCZOWSKIEJ I GRANICZNEJ W USTRONIU – UZUPEŁNIENIA		SCHEMAT POSADOWIENIA PRZEWODÓW			
ZESPÓŁ PROJEKTOWY		PDPIS	SKALA	NUMER RYSUNKU	
PROJEKTANT		mgr inż. T. RZEŹNIK uprawnienia projektowe nr WKP/0273/POOS/14 specjalność instalacyjno-inżynierska członek WOIB w Poznaniu		04.00.00	
ASYSTENT		mgr inż. A. PIWOWARSKA	DATA OPRACOWANIA	BRANŻA	WERSJA NR OBIEKTU
			08.2017	IS	I I

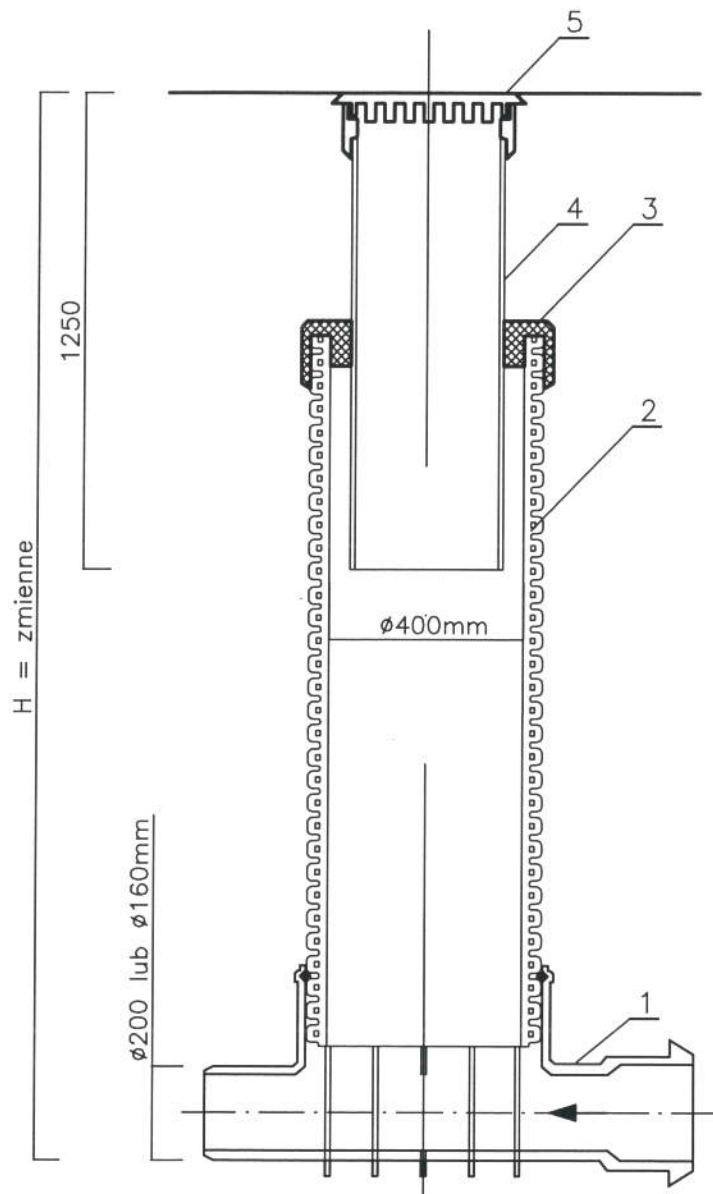

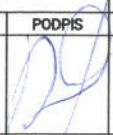5	Wtaz żeliwny klasy D400				
4	Rura teleskopowa PCW Dn 315mm				
3	Pierścień uszczelniający				
2	Rura trzonowa karbowana PP Ø400mm				
1	Kineta PP Ø400/200mm lub Ø400mm/160mm dla rur PCW				
L.p.	NAZWA				
 KOLEKTOR SERWIS 64-100 LESZNO ul. Kmicica 69 tel/fax 65 526-77-00			ZAMAWIAJĄCY INWESTOR		
			GMINA USTRONŃ UL. RYNEK 1 43-450 USTRONŃ		
BUDOWA PRZYŁĄCZY KANALIZACJI SANITARNEJ W ULICACH SKOCZOWSKIEJ I GRANICZNEJ W USTRONIU – UZUPEŁNIENIA			OBJEKT I TREŚĆ RYSUNKU		
			STUDZIENKA Dn400 mm NA PRZYŁĄCZU		
ZESPÓŁ PROJEKTOWY		PODPIS	SKALA	NUMER RYSUNKU	
PROJEKTANT	mgr inż. T. RZEŹNIK uprawnienia projektowe nr WKP/0273/POOS/14 specjalność instalacyjno-inżynierska członek WOIIIB w Poznaniu		—	05.01.00	
ASYSTENT	mgr inż. A. PIWOWARSKA		DATA OPRACOWANIA	BRANŻA	WERSJA
			08.2017	IS	I
					NR OBIEKTU
					I

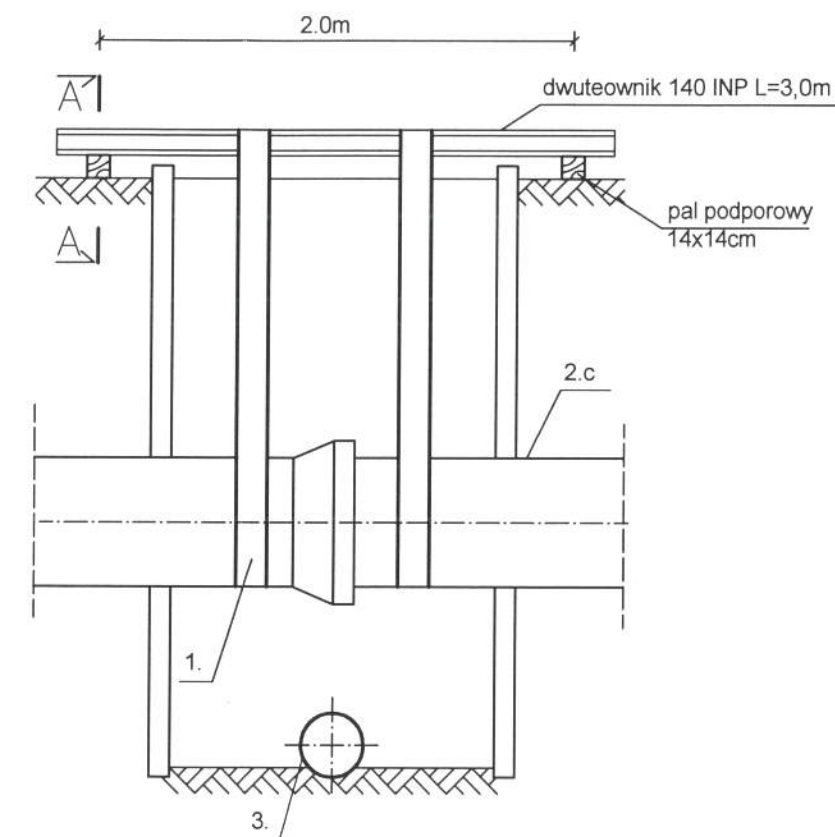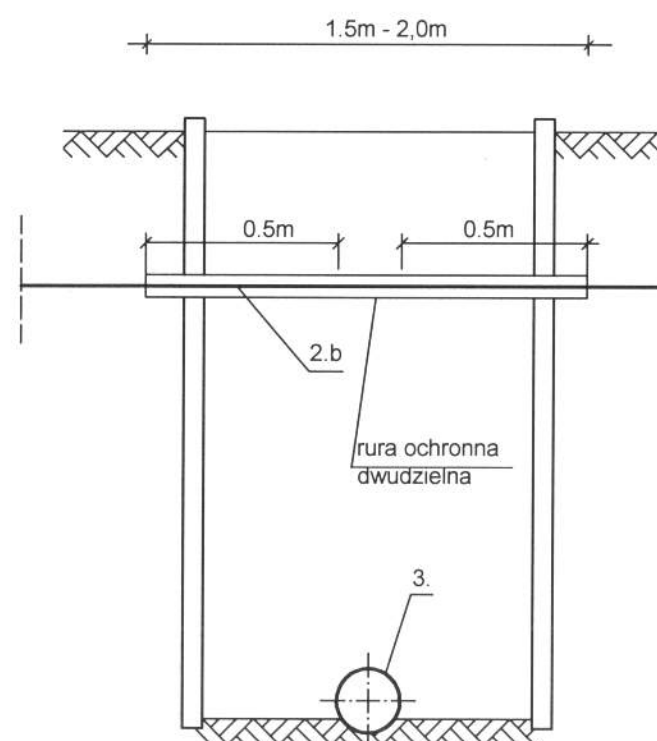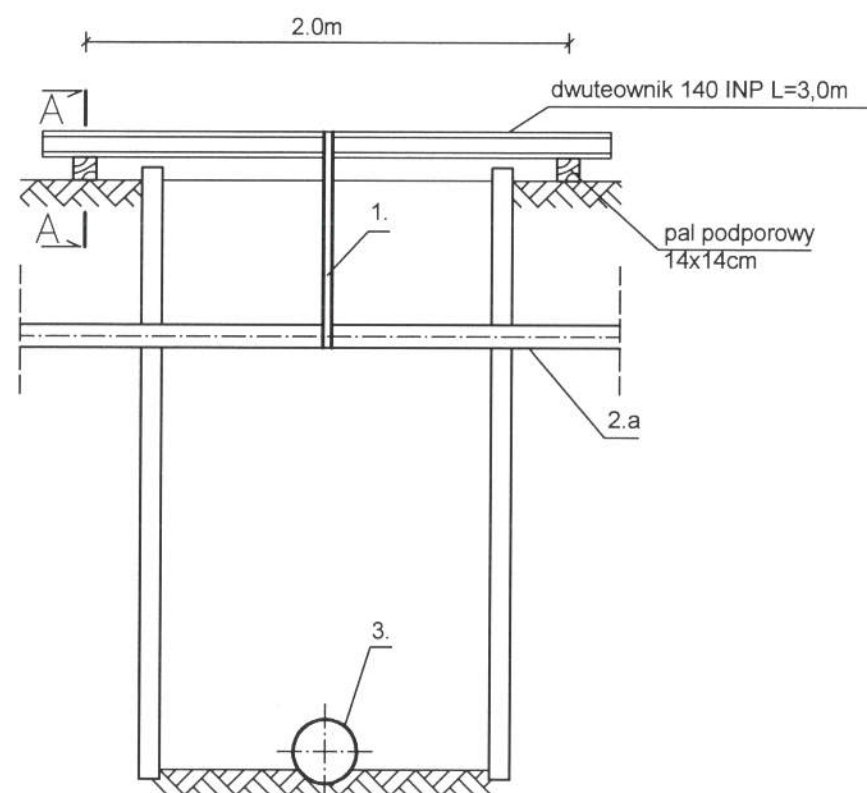



A-A

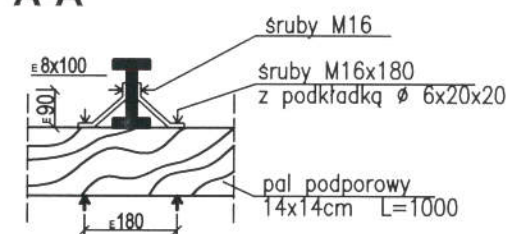

1. Podwieszenie pasowe
2. Istniejące uzbrojenie
- 2.a sieci wodociągowe i gazowe,
- 2.b kable energetyczne, przewody telekomunikacyjne (lokalizacje kabli naniesiono na profile podłużne)
- 2.c kanalizacja deszczowa/przepust drogowy
3. Projektowana kanalizacja sanitarna

UWAGA:

LOKALIZACJĘ ISTNIEJĄCEGO PODZIEMNEGO UZBROJENIA NANIESIONO NA PROFILE PODŁUŻNE PROJEKTOWANYCH SIECI ZGODNIE Z INFORMACJĄ ZAWARTĄ NA MAPACH PRZEZNACZONYCH DO CELÓW PROJEKTOWYCH. NIE MOŻNA WYKLUCZYĆ, ŻE W TRAKCIE PROWADZONYCH PRAC BUDOWLANYCH ODKRYJE SIĘ NIEZAEWIDENCJONOWANE ISTNIEJĄCE PODZIEMNE UZBROJENIE.

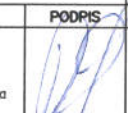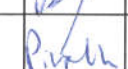 KOLEKTOR SERWIS 64-100 LESZNO ul. Kmicica 69 tel/fax 65 526-77-00		ZAMAWIAJĄCY INWESTOR			
		GMINA USTRONŃ UL. RYNEK 1 43-450 USTRONŃ OBIEKT I TREŚĆ RYSUNKU			
BUDOWA PRZYŁĄCZY KANALIZACJI SANITARNEJ W ULICACH SKOCZOWSKIEJ I GRANICZNEJ W USTRONIU - UZUPEŁNIENIA		KOLIZJE Z ISTNIEJĄCYM UZBROJENIEM - SCHEMAT ZABEZPIECZENIA			
ZESPÓŁ PROJEKTOWY		PODPIS	SKALA	NUMER RYSUNKU	
PROJEKTANT		mgr inż. T. RZEŹNIK uprawnienia projektowe nr WKP/0273/POOS/14 specjalność instalacyjno-inżynierska członek WOIB w Poznaniu		06.00.00	
ASYSTENT		mgr inż. A. PIWOWARSKA		DATA OPRACOWANIA	BRANŻA
				08.2017	IS
				WERSJA	NR OBIEKTU
				I	I