


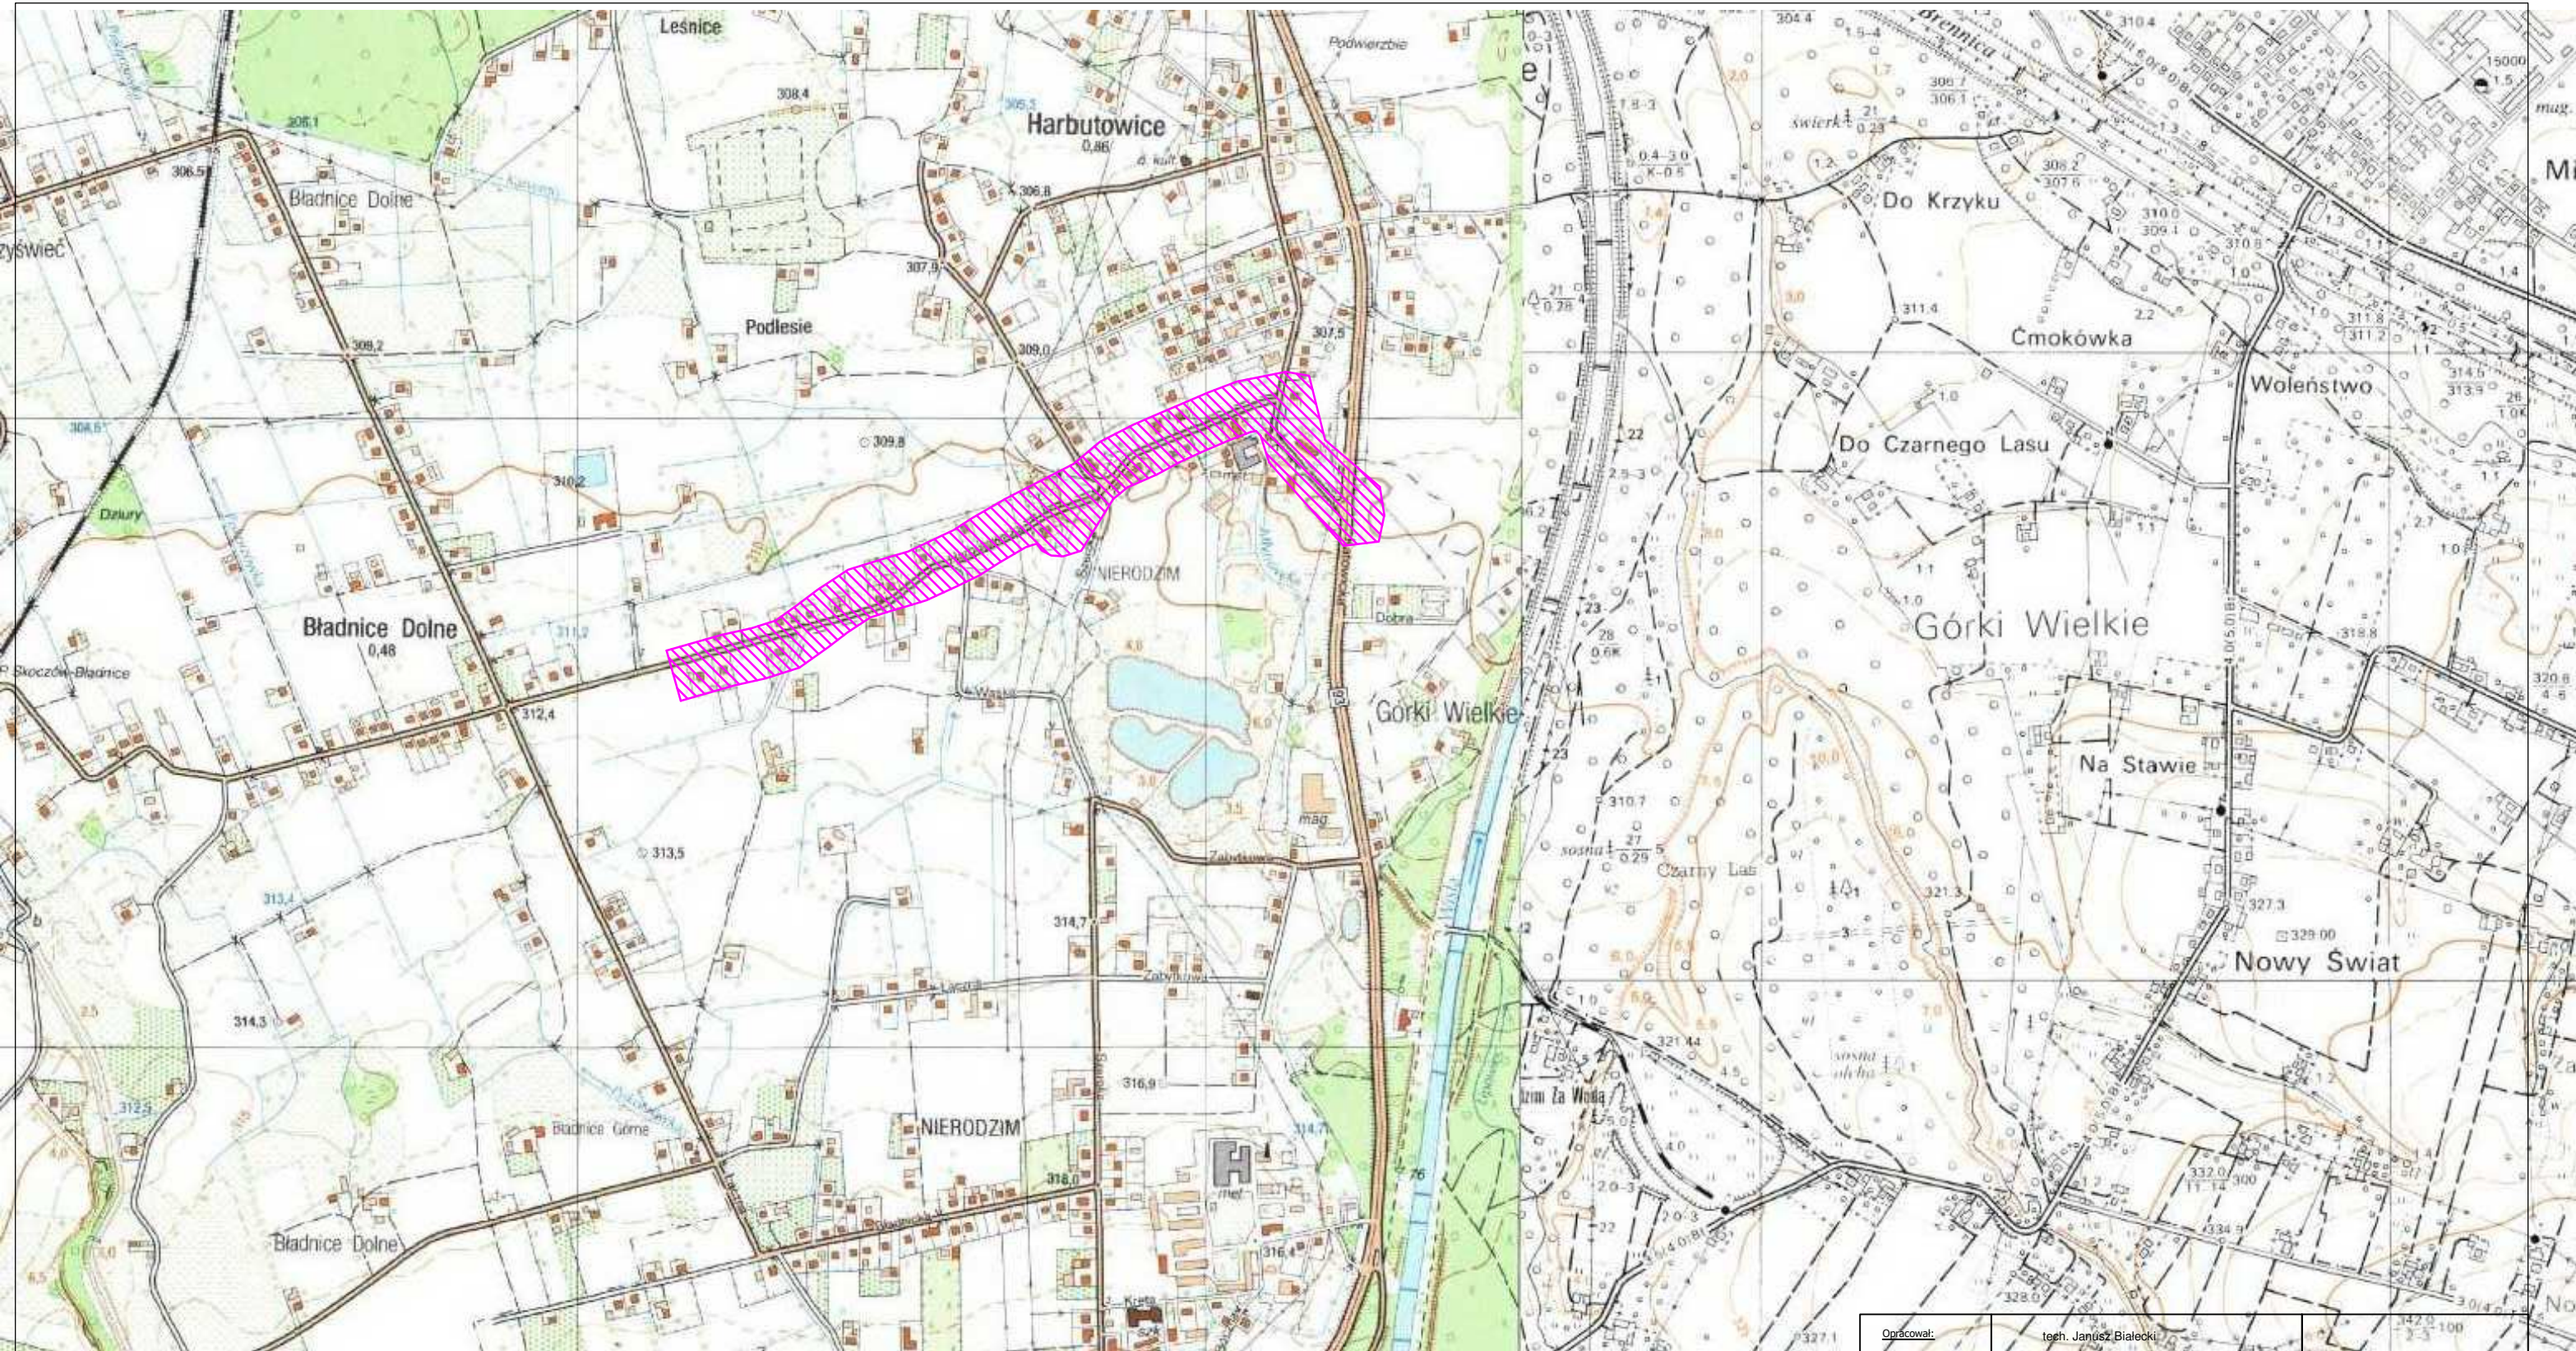

Opracował:	tech. Janusz Bialecki	
Opracował:	inż. Mariusz Czapnik	
Projektował:	mgr inż. Przemysław Walter upr. nr SLK/5860/PWBE/15	
Stadium:	PROJEKT BUDOWLANO-WYKONAWCZY	
Obiekt:	OŚWIETLENIE ULICZNE	
		Branża: ELEKTRYCZNA
Nazwa:	BUDOWA OŚWIETLENIA ULICZNEGO W REJONIE ULICY HARBUTOWICKIEJ W USTRONI W RAMACH ZADANIA INWESTYCYJNEGO PN. ROZBUDOWA OŚWIETLENIA ULICZNEGO W MIEŚCIE	
Rysunek:	Szczegół orientacyjny w skali 1:10 000	
Inwestor:	Miasto Ustron, ul. Rynek 1, 43-450 Ustron	
Lokalizacja:	ul. Harbutowicka, Ustron / Skoczow dz. nr 693/1, 214/4, 216/8, 572, 692, 693/3, 693/2, 697, 599/13, 599/6, 599/7, 599/4, 307, 177, 569/5, 686, 540/1, 176, 538/3, 179/1, 173/15, 311, 173/13, 173/12, 635, 173/11, 173/10, 173/9, 173/17, 173/16, 173/6, 310, 173/8, 266/2, 264/3, 264/4, 263/5, 263/4, 272/27, 490	
		Data: 06.2017
		Skala: 1:10 000
		Nr rysunku: E-01
		Firma Projektowo-Wykonawcza FAZA Przemysław Walter ul. Kołłątaja 7, 44-337 Jastrzębie-Zdrój tel. 607 517 924 email: fazapw@gmail.com NIP: 6332173455, REGON: 363374392