


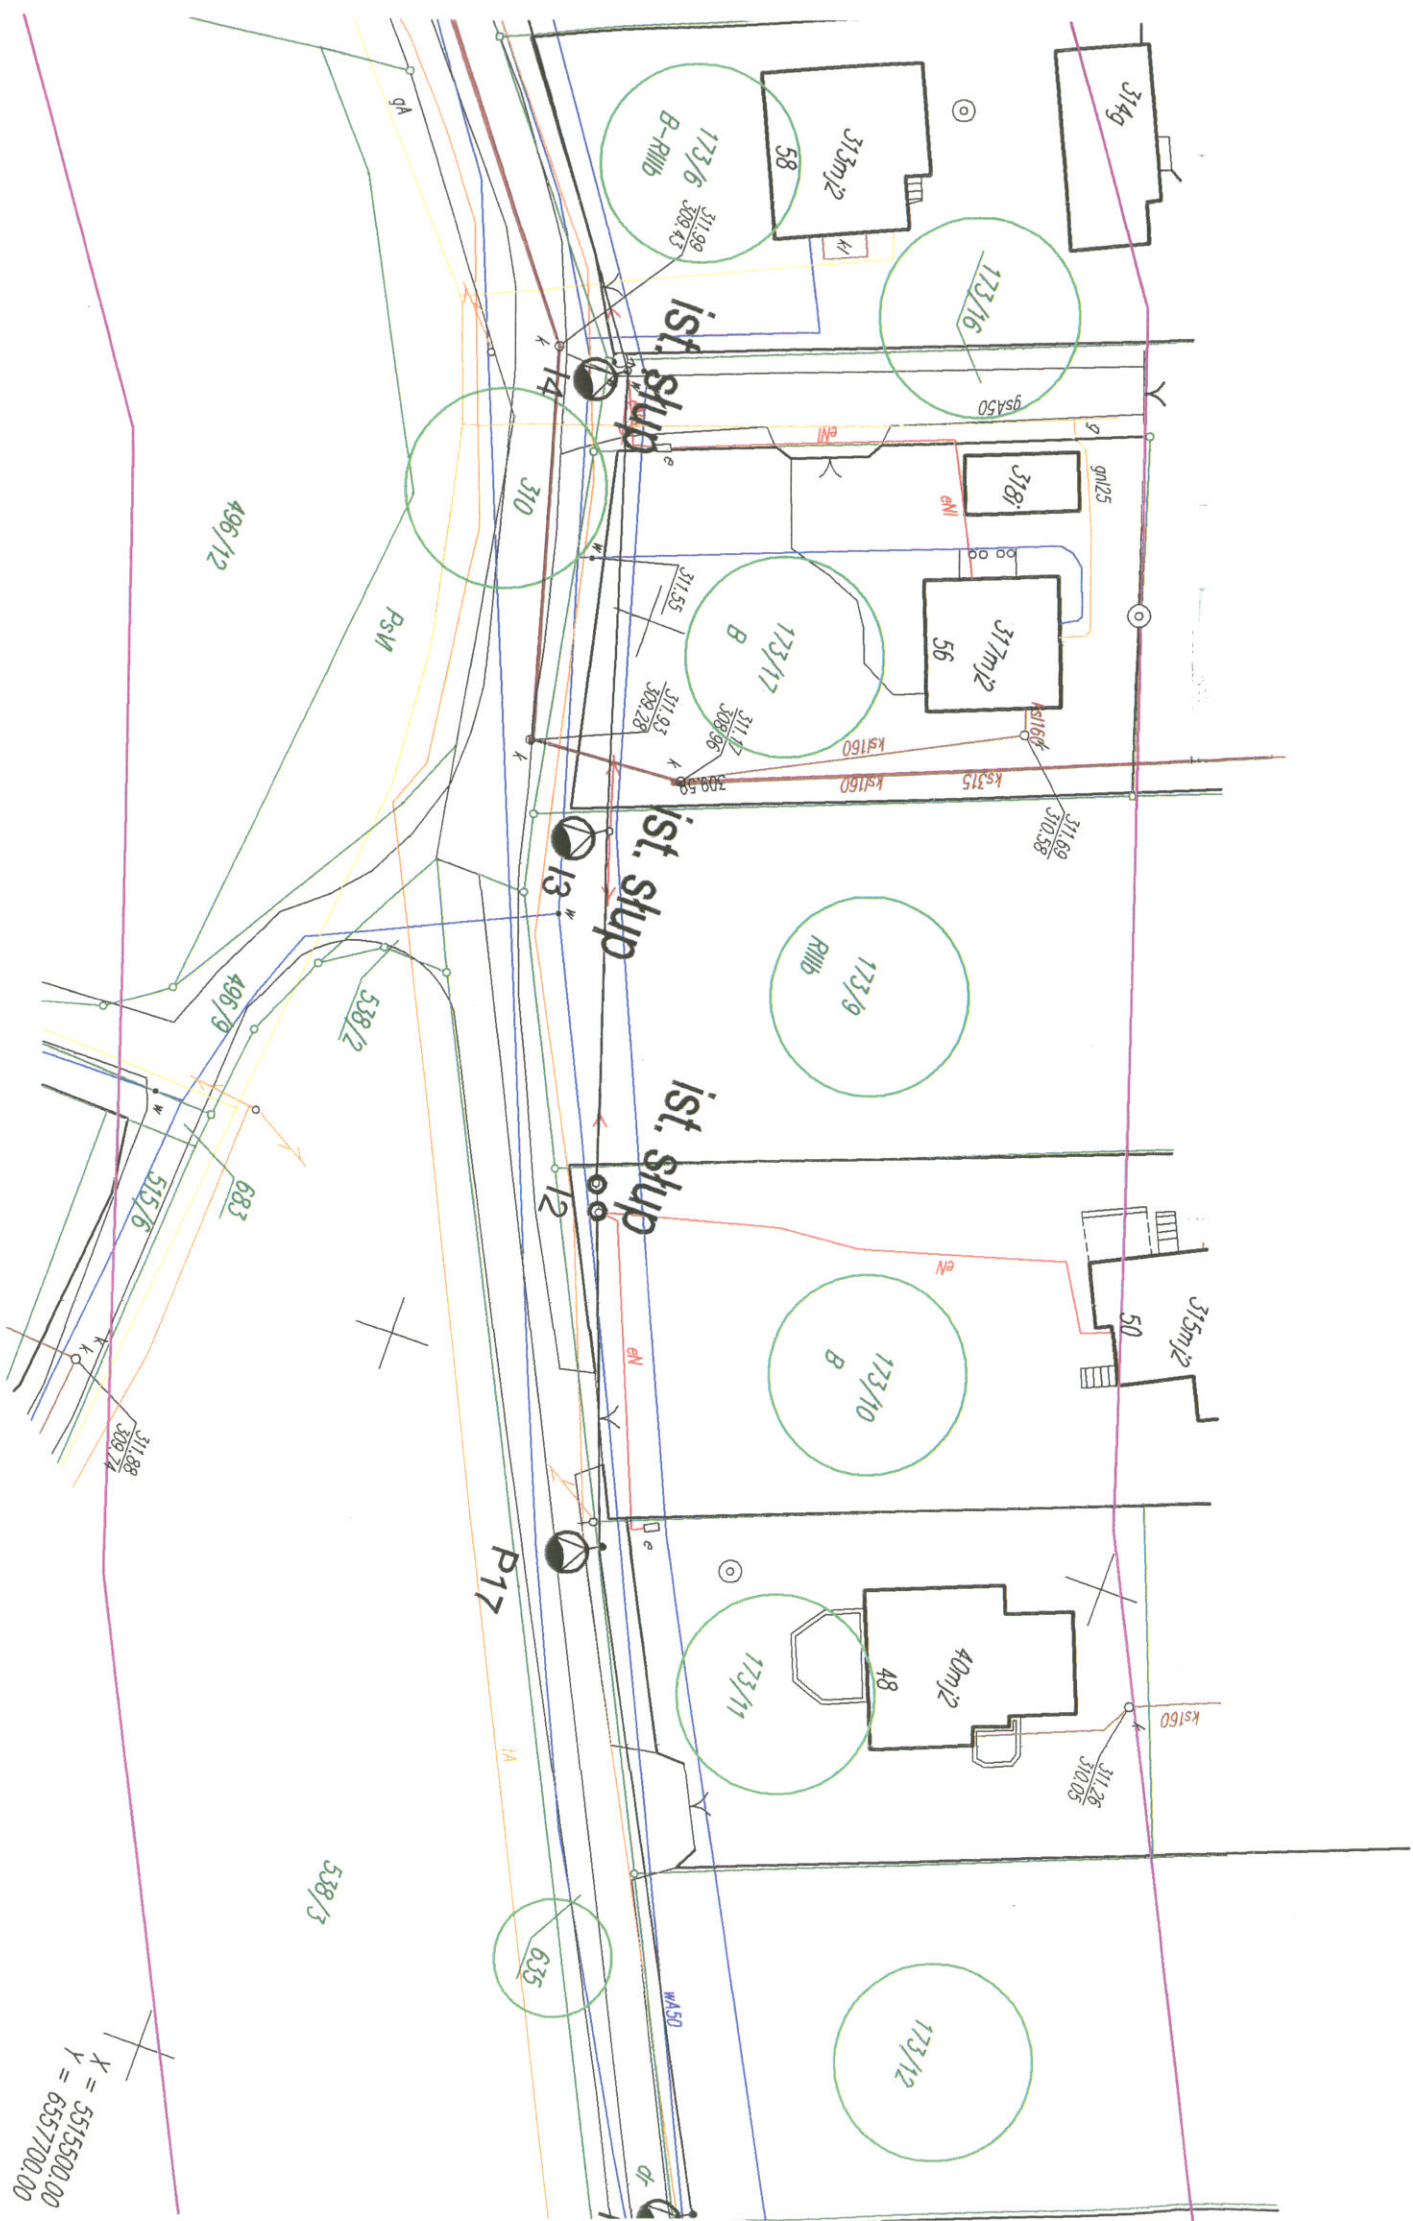

LEGENDA

- projektowany
- projektowany
- proj. słup wirc
- nr projektowa
- nr istniejącego
- szafka licznik
- proj. szafa os

TL1 TL2

PZ1 PZ2

11 - 1...

P1 - P....

argetyczny nN ziemny oświetlenia terenu prowadzić na całej
 kabel ułożyć w rurze grubościenniej.
 ania terenu wykopy poprzedzić przekopem kontrolnym, a prace
 1
 rojenia terenu lub kolizji z obiektami nie wykazanymi na mapie
 z z właściwymi służbami technicznymi.
 ch w uzgodnieniach i wytycznych.

MAPA DO CELÓW PROJEKTOWYCH


SKALA 1:500

(arkusz numer 1)

woj. śląskie
powiat cieszyński
jednostka ewidencyjna: 240302_1 Ustroń
240310_5 Skoczów
obrob.: 240302_1.0003 NIERODZIM
240310_5.0003 HARBUŁOWICE
układ współrzędnych, prostokątnych płaskich: "2000"
układ wysokości: "KRONSZTADT 86"
SEKCIJA: 6.119.28.21.2; 21.4
6.119.28.22.1; 22.3
WGD.6640.421.2017

- UWAGI:
- w zakresie opracowania brak punktów osnowy państwowej podlegających ochronie,
 - ze względu na specyfikę inwestycji nie badano istnienia słuszności gruntowych,
 - granice działek nie wynagodziły analizy w myśl RMSMIA z dnia 09.11.2011 r. w sprawie standardów technicznych...
 - nie wykazało się istnienia w terenie innych nie wskazanych na mapie urządzeń podziemnych, które nie były zgłoszone do inwentaryzacji lub o których brak jest informacji w instytucjach branżowych,
 - w zakresie opracowania brak jest Miejsowego Planu Zagospodarowania Przestrzennego

Zlecenie nr 25/2017
Jostzebie-Zdroj, dnia 17.05.2017 r.
Sporządził: GEODETA UPRAWNIOWY mgr inż. Tomasz Mroczkowski
(nr upr. zow. 20589)

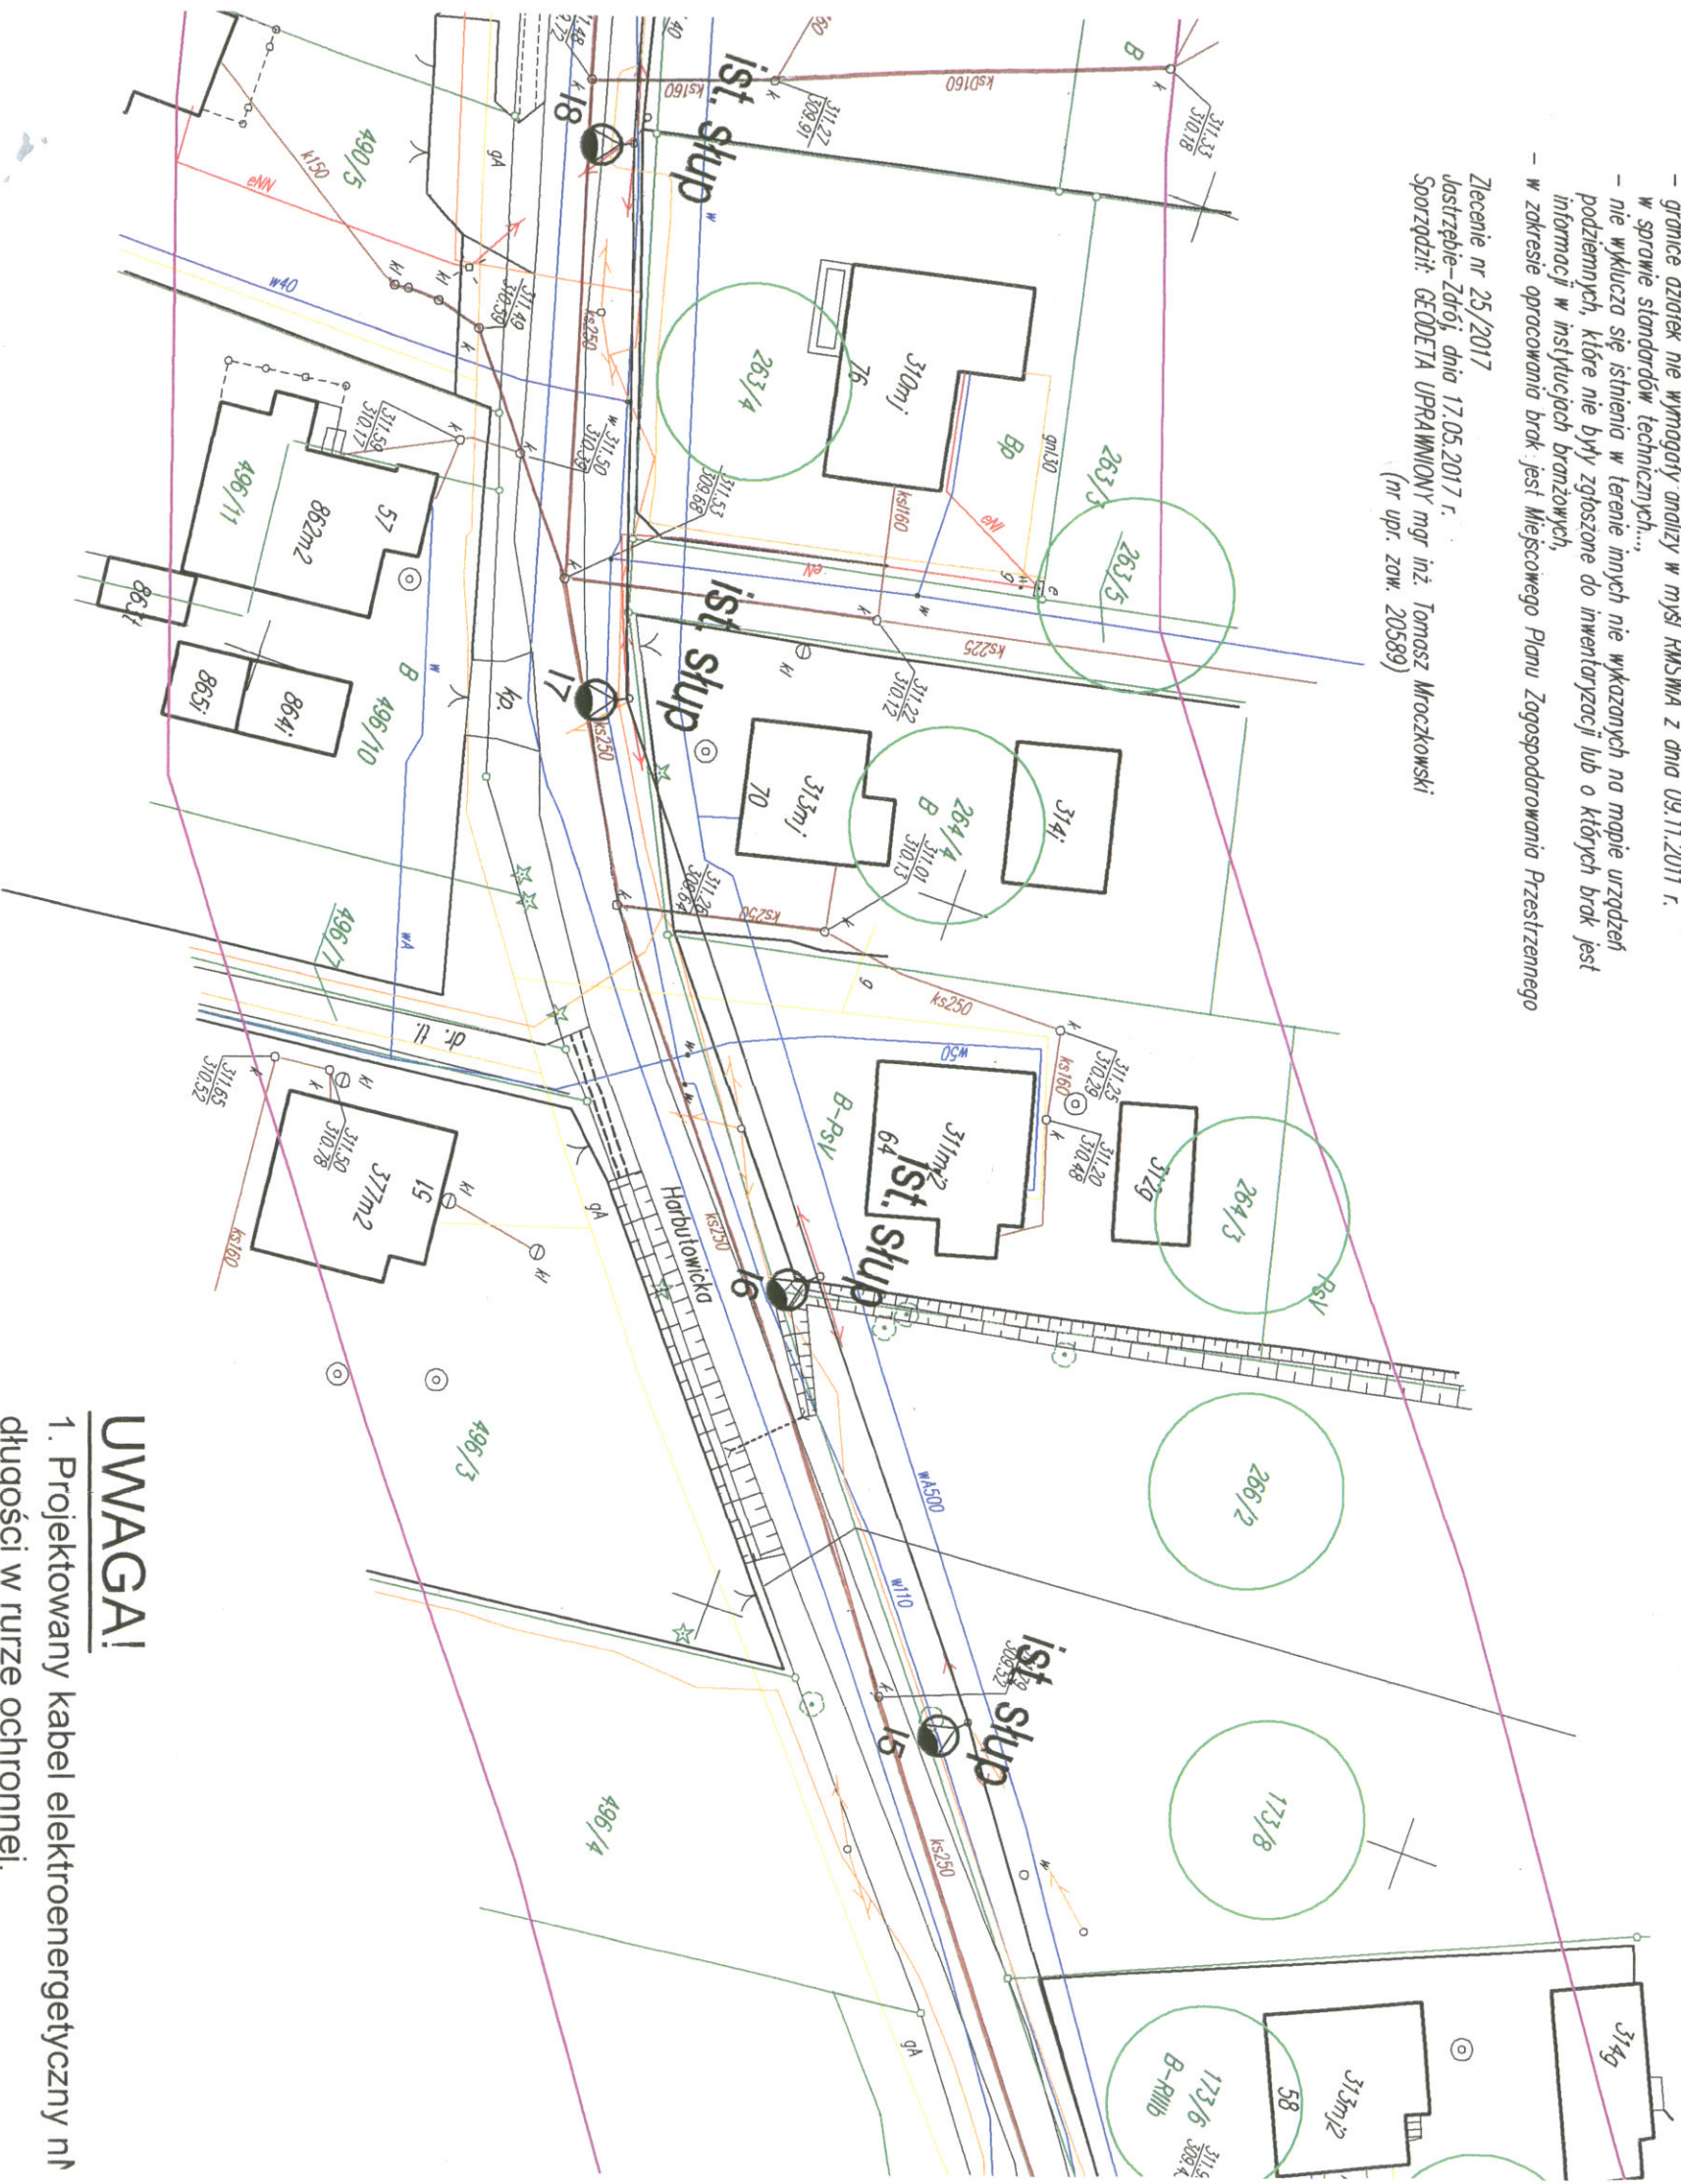

UWAGI!

1. Projektowany kabel elektroenergetyczny nł długości w rurze ochronnej.
2. Na przejazdach pod drogami kabel ułożyć i prowadzić ręcznie pod nadzorem
3. W pobliżu istniejącego uzbrojenia terenu w prowadzić prace i uzgodnić kolizję z właściwym
4. W przypadku stwierdzenia uzbrojenia terer przerwać prace i uzgodnić kolizję z właściwym
5. Przestrzegać zapisów zawartych w uzgodn

Zlecenie nr 25/2017
Jastrzębie-Zdrój, dnia 17.05.20
Sporządził: GEODETA UPRAWNIC


(arkusz numer 2)


woj. śląskie
powiat cieszyński
jednostka ewidencyjna: 240302/1 Ustron
240310-5 Skoczów
obręb: 240302/1,0003 NIERODZIM
240310-5,0003 HARBUTOWICE
układ współrzędnych prostokątnych „faskich: „2000”
układ wysokości: „KRONSZTADT 86
SEKJA: 6.119.28.21.2, 21.4
6.119.28.22.1; 22.3
WGD.6640.421.2017
UWAGI:

układ współrzędnych prostokątnych "Płaskich": "2000"
SEKJA: 6.119.28.21.2; 21.4
6.119.28.22.1; 22.3
WGD.6640.421.2017
UWAGI:
- w zakresie opracowania brak punktów osnovy państwowej, podlegających ochronie,
- ze względu na specyfikę inwestycji nie badano istnienia służebności gruntowych,
- granice działek nie wymagają analizy w myśl RMSWA z dnia 09.11.2011 r.
- w sprawie standardów technicznych....
- nie wykazało się istnienia w terenie innych nie wykazanych na mapie urządzeń
informacji w instytucjach branżowych,
- w zakresie opracowania brak jest Miejscowego Planu Zagospodarowania Przestrzennego

Zlecenie nr 25/2017
Jastrzębie-Zdrój, dnia 17.05.2017 r.
Sporządził: GEODETA UPRAWNIONY mgr inż. Tomasz Mroczkowski
(nr opr. zaw. 20589)

Zlecenie nr 25/2017
Jastrzębie-Zdrój, dnia 17.05.2017 r.
Sporządził: GEODETA UPRAWNIONY mgr inż. Tomasz Mroczkowski
(nr upr. zow. 20589)

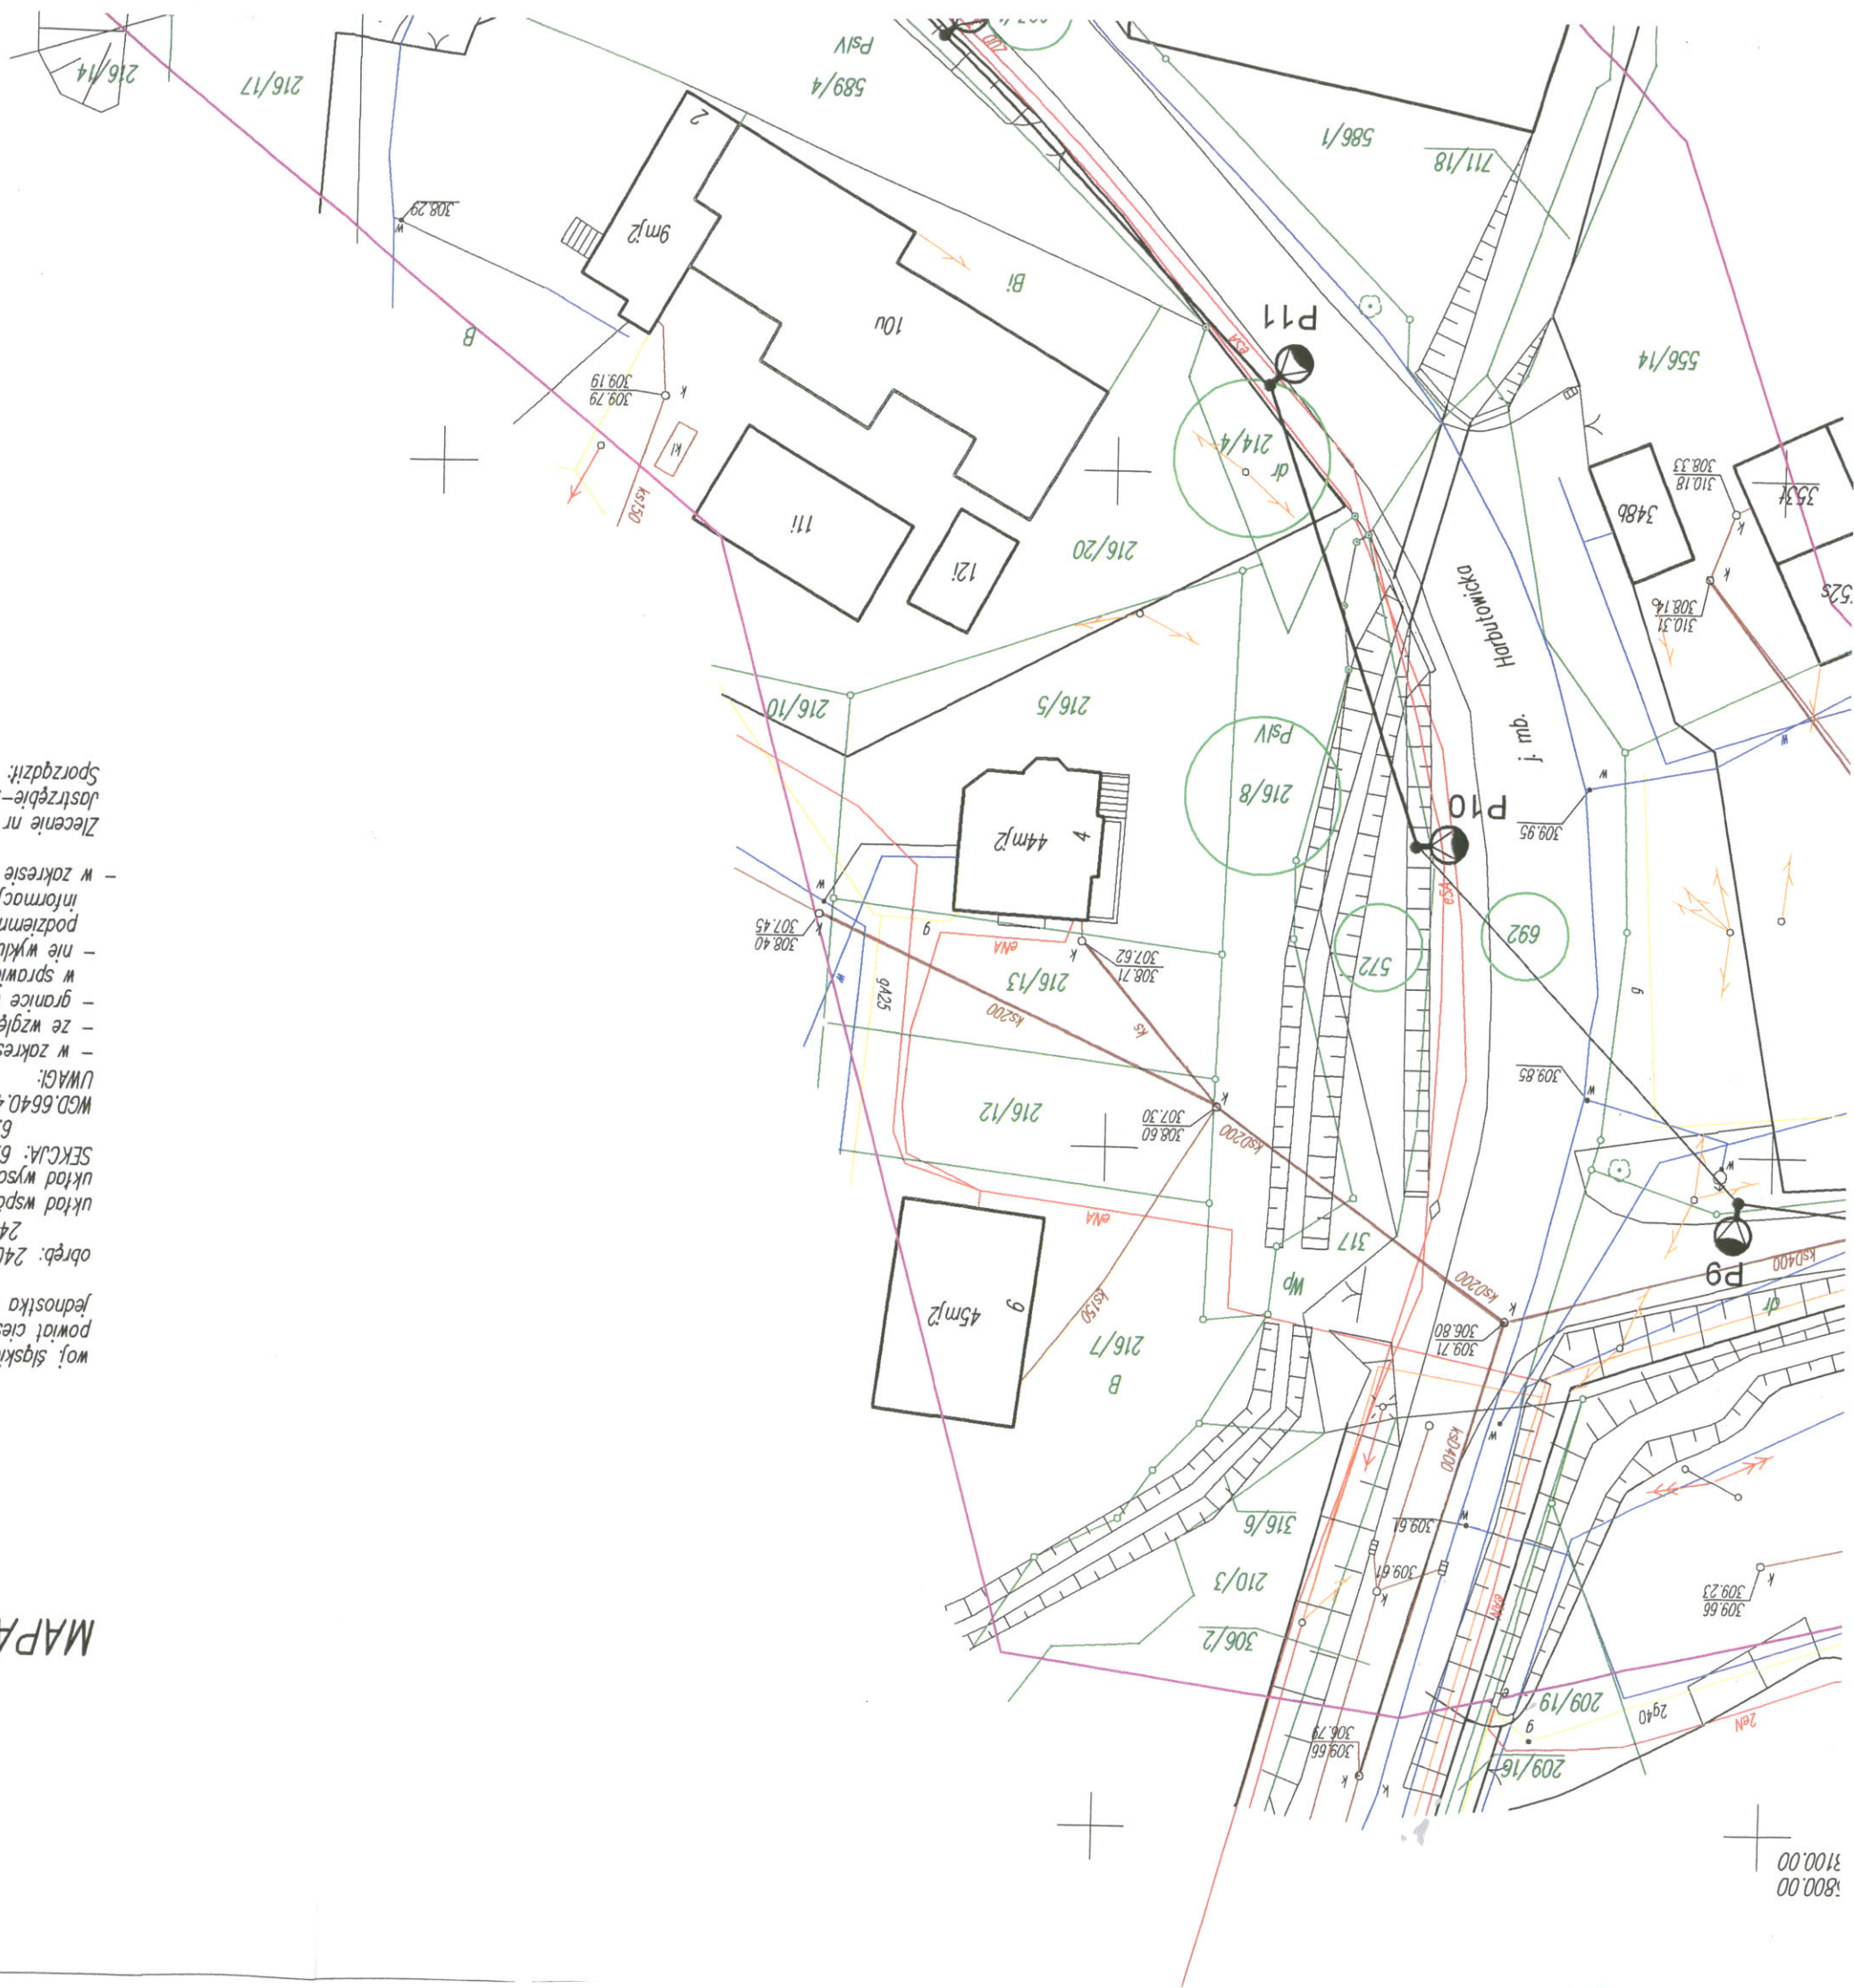

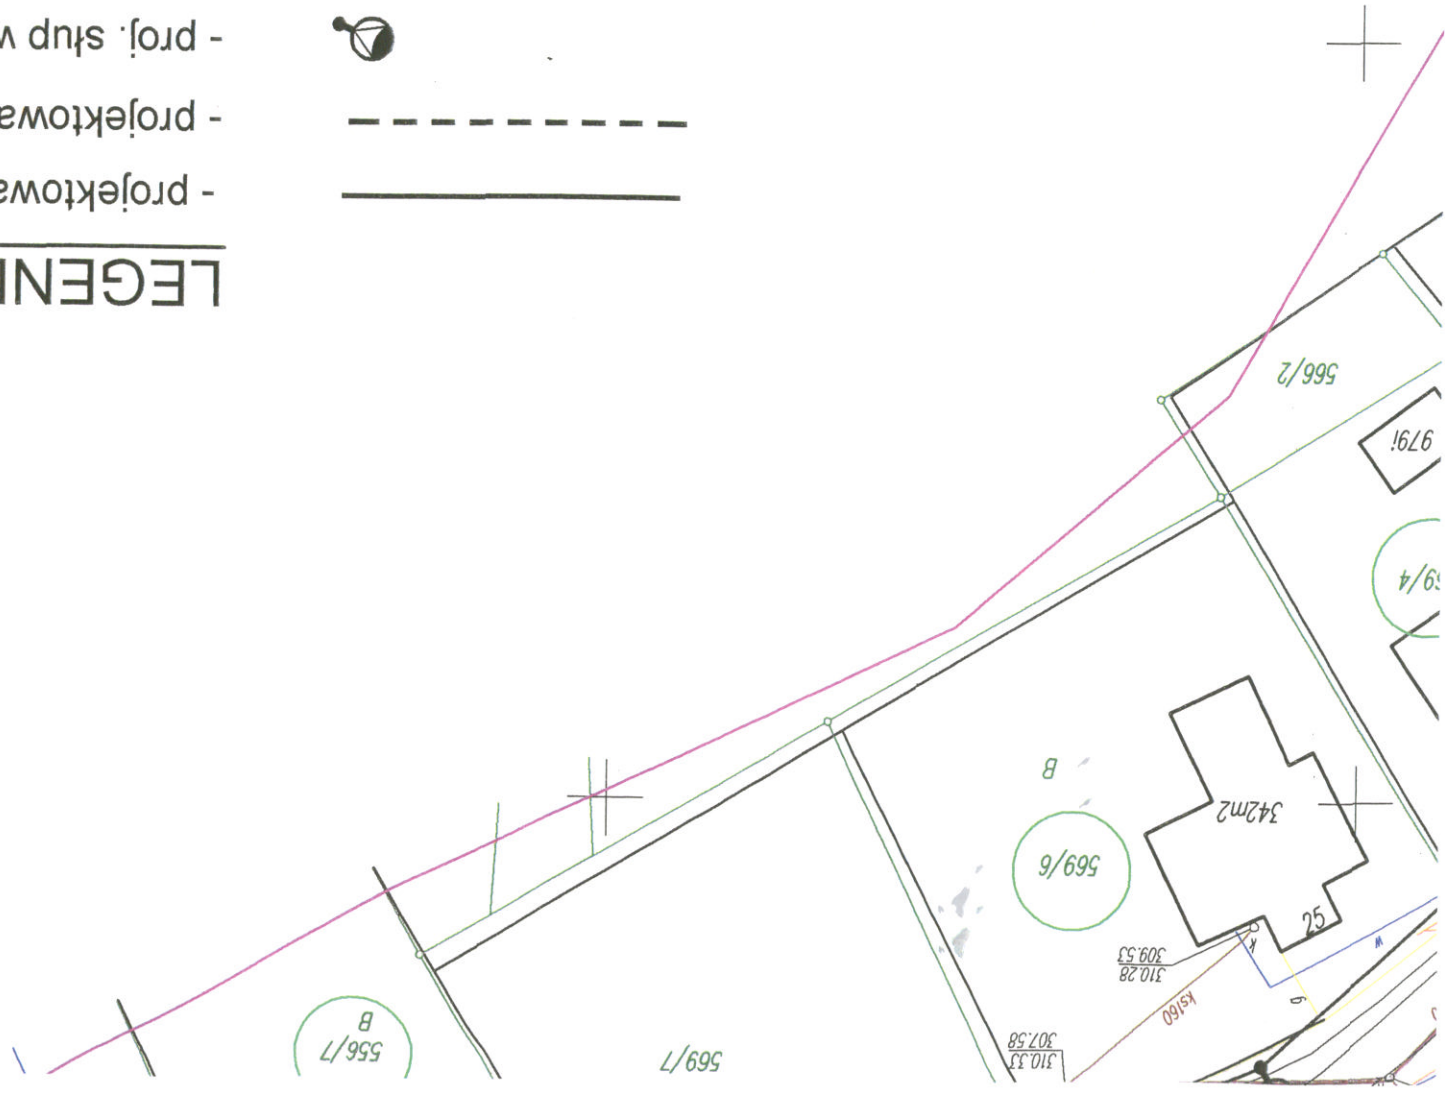

11 - I...

P1 - P...

TL1 ■■■ TL2 ■■■
PZ1 ■■■ PZ2 ■■■

- LEGENDA**
- projektowany kabel napowietrzny sieci oświetlenia ulicznego
 - projektowany kabel ziemny sieci oświetlenia ulicznego
 - proj. słup wirobetonowy sieci oświetlenia ulicznego wraz z oprawą oświetleniową
 - nr projektowanego słupa oświetleniowego
 - nr istniejącego słupa
 - szafka licznikowa nr 1 i nr 2 (w zakresie Tauron) - montaż na słupie
 - proj. szafa oświetlenia ulicznego nr 1 i nr 2 - montaż na słupie

UWAGI!

1. Projektowany kabel elektroenergetyczny nN ziemny oświetlenia terenu prowadzić na całej długości w rurze ochronnej.
2. Na przejazdach pod drogami kabel ułożyć w rurze grubościennej.
3. W pobliżu istniejącego uzbrojenia terenu wykopy poprzedzić przekopem kontrolnym, a prace prowadzić ręcznie pod nadzorem
4. W przypadku stwierdzenia uzbrojenia terenu lub kolizji z obiektami nie wykazanymi na mapie przerwać prace i uzgodnić kolizję z właściwymi służbami technicznymi.
5. Przestrzegać zapisów zawartych w uzgodnieniach i wytycznych.

