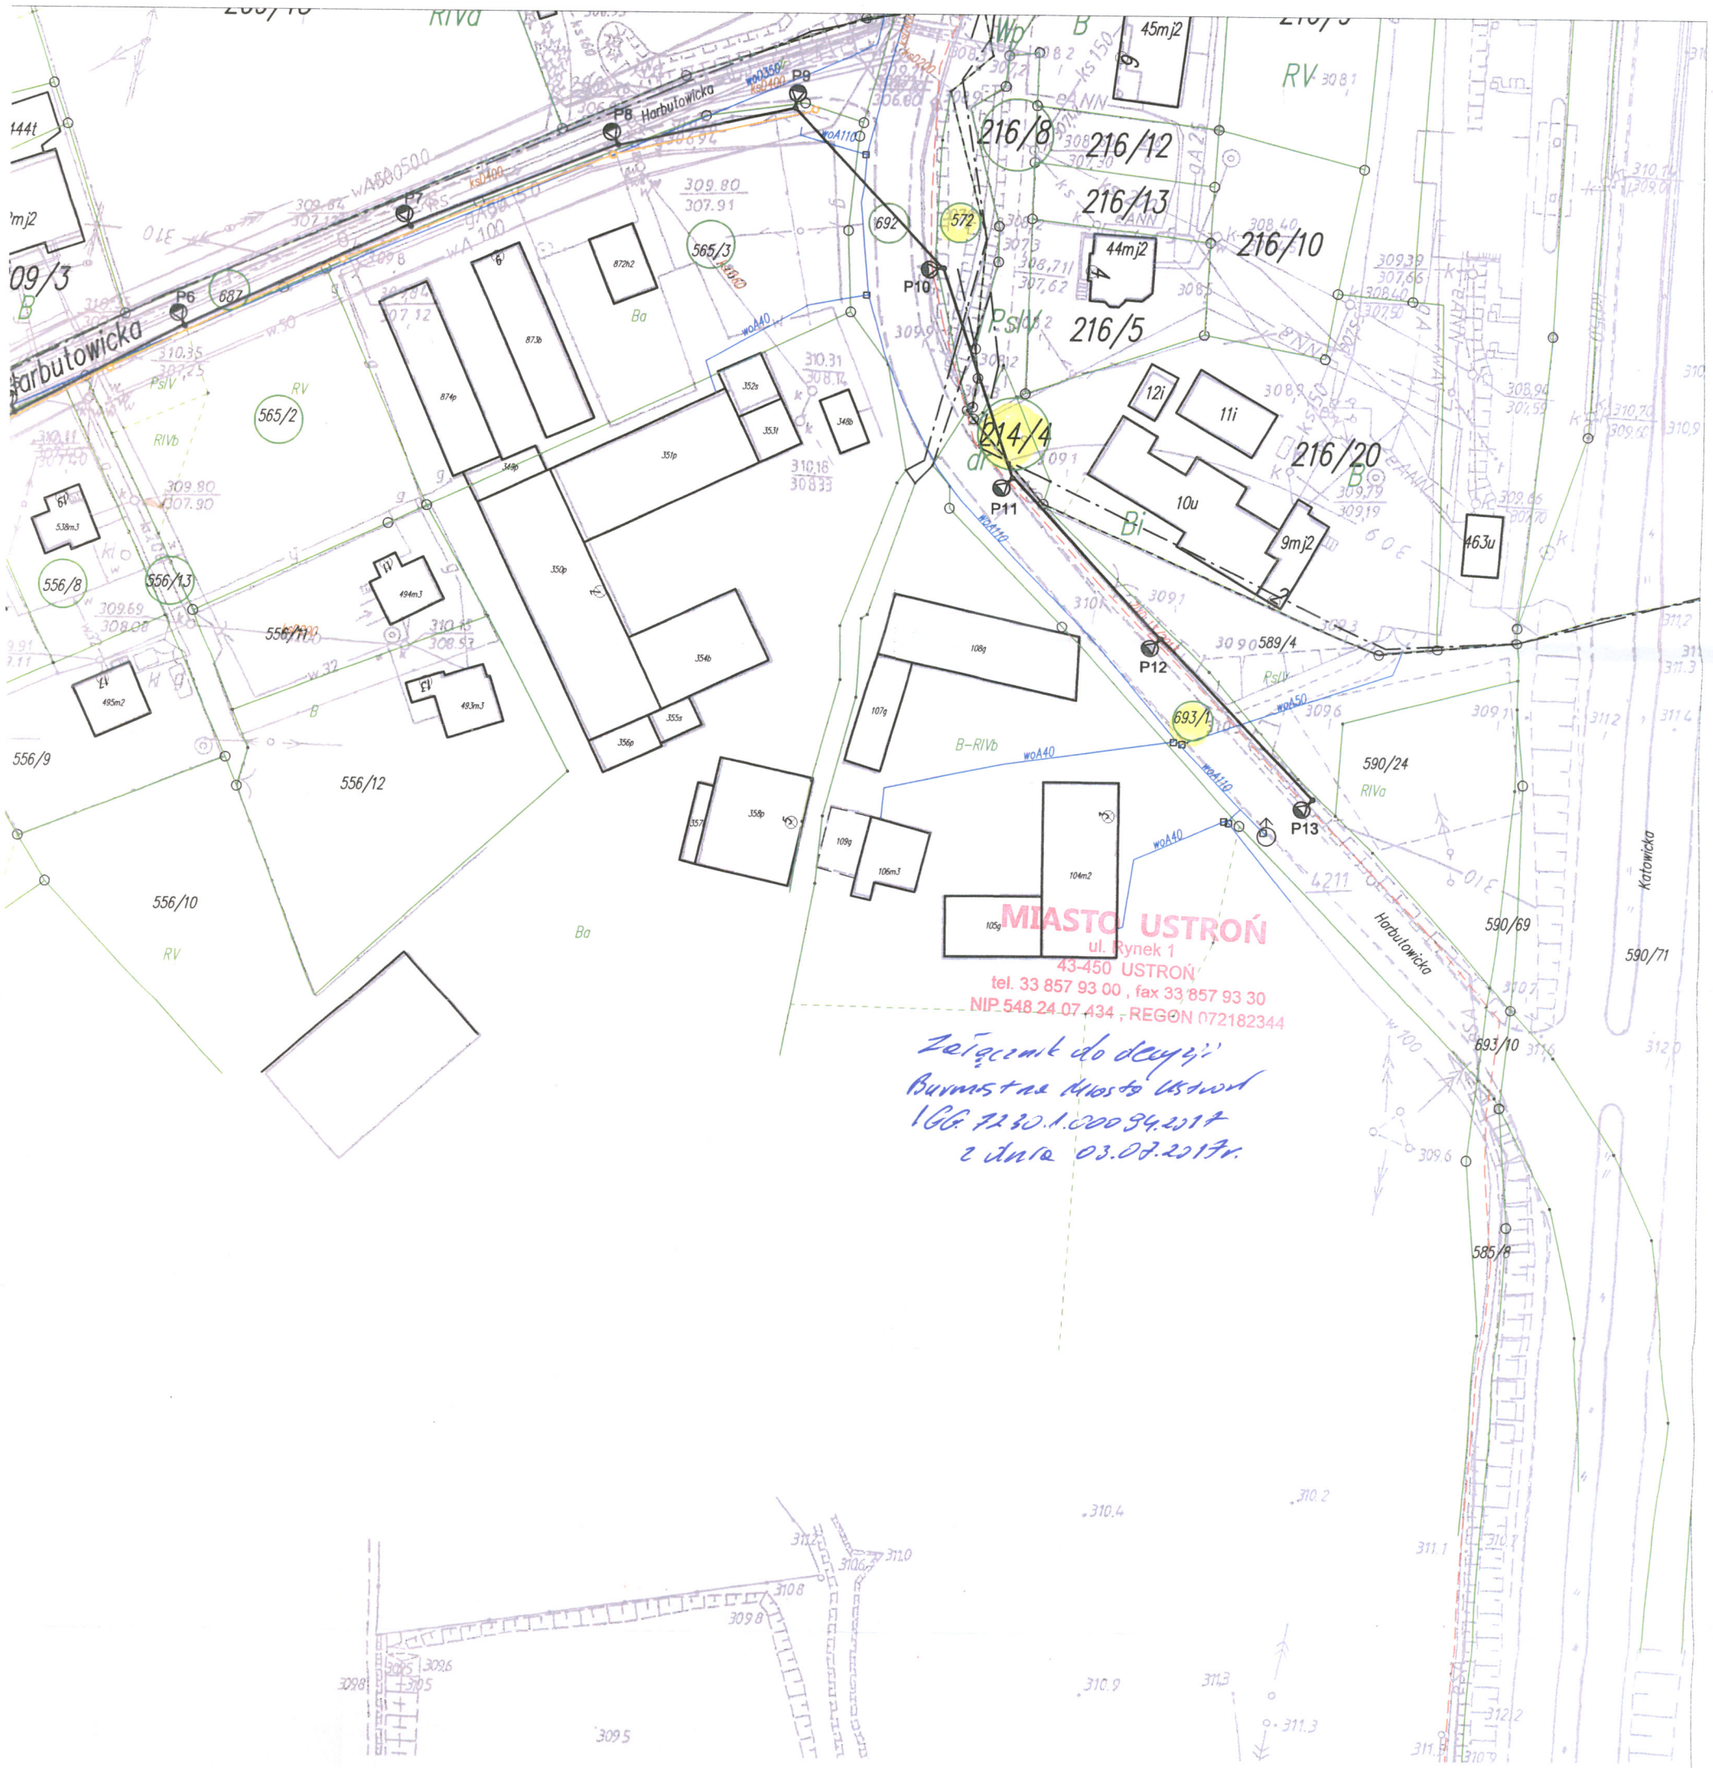

FIRMA PROJEKTOWO-WYKONAWCZA
FAZA
NIP: 6332173455
REGON: 363374392
fazafpw@gmail.com
607-517-924
Przemysław Waltar
ul.Kołłątaja 7, 44-337 Jastrzębie-Zdrój

LEGENDA

- projektowany kabel napowietrzny sieci oświetlenia ulicznego
- projektowany kabel ziemny sieci oświetlenia ulicznego
- proj. słup wirobetownowy sieci oświetlenia ulicznego wraz z oprawą oświetleniową
- P1 - P.... - nr projektowanego słupa oswietleniowego
- I1 - I.... - nr istniejącego słupa energetycznego z projektowaną oprawa oświetleniową
- TL - szafka licznikowa (w zakresie Tauron)
- SOU - proj. szafa oświetlenia ulicznego

Opracował:	tech. Janusz Białecki	
Opracował:	inż. Mariusz Czapnik	
Projektował:	mgr inż. Przemysław Waltar upr. nr SLK/5860/PWBE/15	
Stadium: PROJEKT BUDOWLANO-WYKONAWCZY		Branża: ELEKTRYCZNA
Obiekt: OŚWIETLENIE ULICZNE		
Nazwa: BUDOWA OŚWIETLENIA ULICZNEGO W REJONIE ULICY HARBUTOWICKIEJ W USTRONIU W RAMACH ZADANIA INWESTYCYJNEGO PN. ROZBUDOWA OŚWIETLENIA ULICZNEGO W MIEŚCIE		
Rysunek: Projekt zagospodarowania terenu w skali 1:1000		
Inwestor: Miasto Ustroń, ul. Rynek 1, 43-450 Ustroń		
Lokalizacja: ul. Harbutowicka, Ustroń, dz. nr		
FAZA FIRMA PROJEKTOWO-WYKONAWCZA	Firma Projektowo-Wykonawcza FAZA Przemysław Waltar ul.Kołłątaja 7, 44-337 Jastrzębie-Zdrój tel. 607 517 924 email: fazafpw@gmail.com NIP: 6332173455, REGON: 363374392	Data: 04.2017 Skala: 1:1000 Nr rysunku: E-02