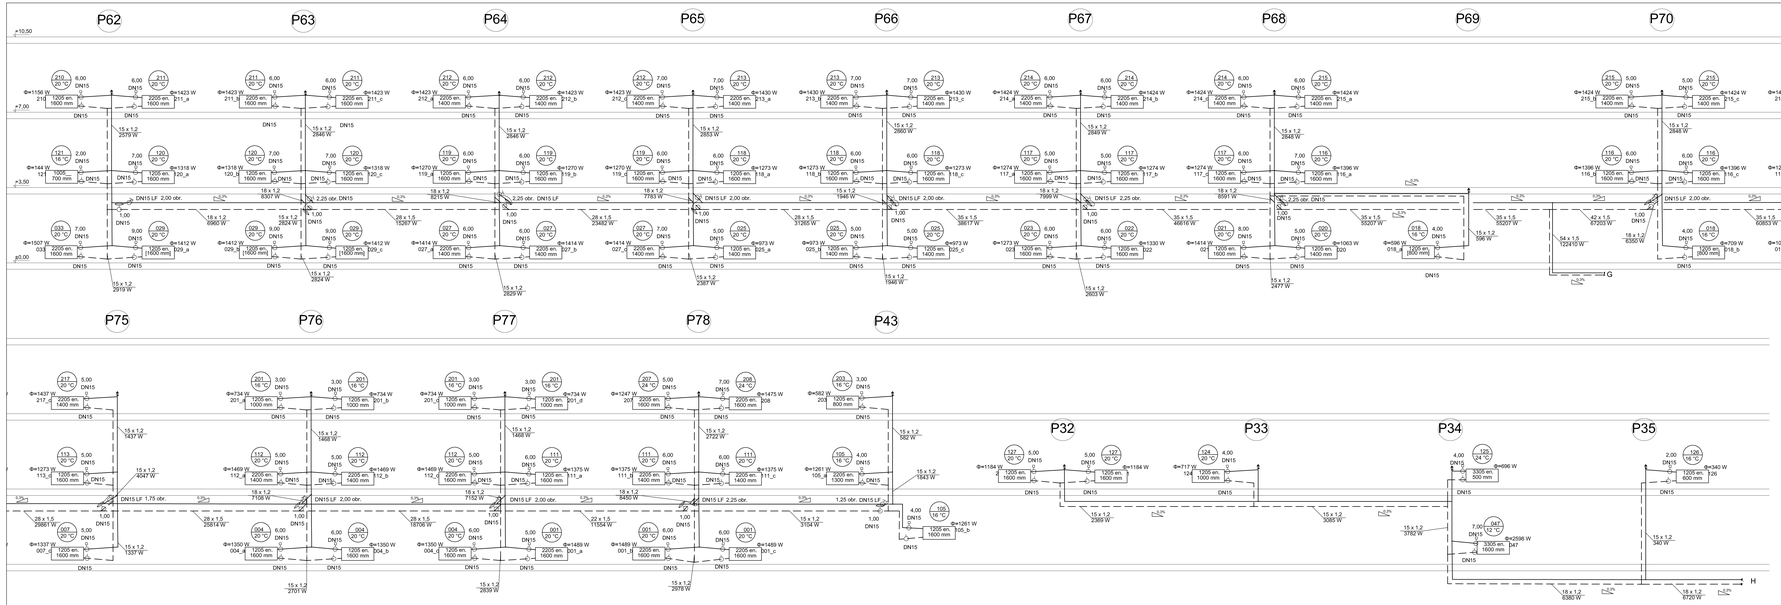

istniejący grzejnik płytowy

projektowany grzejnik płytowy

przewody projektowane

automatyczny zawór odpowietrzający

Uwaga:
średnice gałązek grzejnikowych : 15x1,2
średnice gałązek grzejnikowych - sala gimnastyczna : 18x1,2

Projektował	mgr inż. Agnieszka Dowiat									Inwestor:	Gminy Ostrów ul.Pocztowa 1 21-200 Ostrów Lubelski
Opracował										Adres Inwestycji:	21-200 Ostrów, ul. Dworzec/Długa 71 obręb 0002, działki nr 320, 324
Sprawdził										Tytuł:	Projekt wykonawczy Modernizacja budynku Gimnazjum nr 2 w Ostrowie Ośrodka Szkolno Wychowawczego nr 1 Dzieci/ulica nr 2 w Ostrowie
Mgr. Pract.	Stanisław Wyszek									Nr rys.	PW
										Branża:	INSTALACJE SANITARNE
										Temat:	RZUTNIK INSTALACJI C.O. CZ. III
										Nr zlec.	J.1530 - 07

BIURO PROJEKTOWO - USŁUGOWE " INPRO " Spółka z o.o.