



Polska Spółka Gazownictwa sp. z o.o.
Oddział w Zabrze
ul. Szczęść Boże 11, 41-800 Zabrze
tel. 32 398 50 00, faks 32 271 78 01

Rejon Dystrybucji Gazu w Skoczowie
ul. Górny Bór 27, 43-430 Skoczów
tel. 33 853 38 84, faks 33 853 11 17
rg.skoczów@psgaz.pl

Studio Projektowe SP
Ul. Kwiatowa 6
44-218 Rybnik

Wasz znak:
Nasz znak: W125//66-05/160017314

Skoczów 19-05-2016

Dot.: Naniesienie istniejącego uzbrojenia w Ustroniu przy ulicy Akacyjowej dz. 2053/38

Szanowni Państwo

Wkreślono sieć gazową w objętym opracowaniem zakresie na dzień 19-05-2016. Uzgodnienie ważne jest jeden rok.


Z poważaniem:


ZASTĘPCA KIEROWNIKA
Rejon Dystrybucji Gazu w Skoczowie

Piotr Krzempek

Kopia: a/a RDG Skoczów

Przygotował: Grzegorz Łaciak DT RDG Skoczów

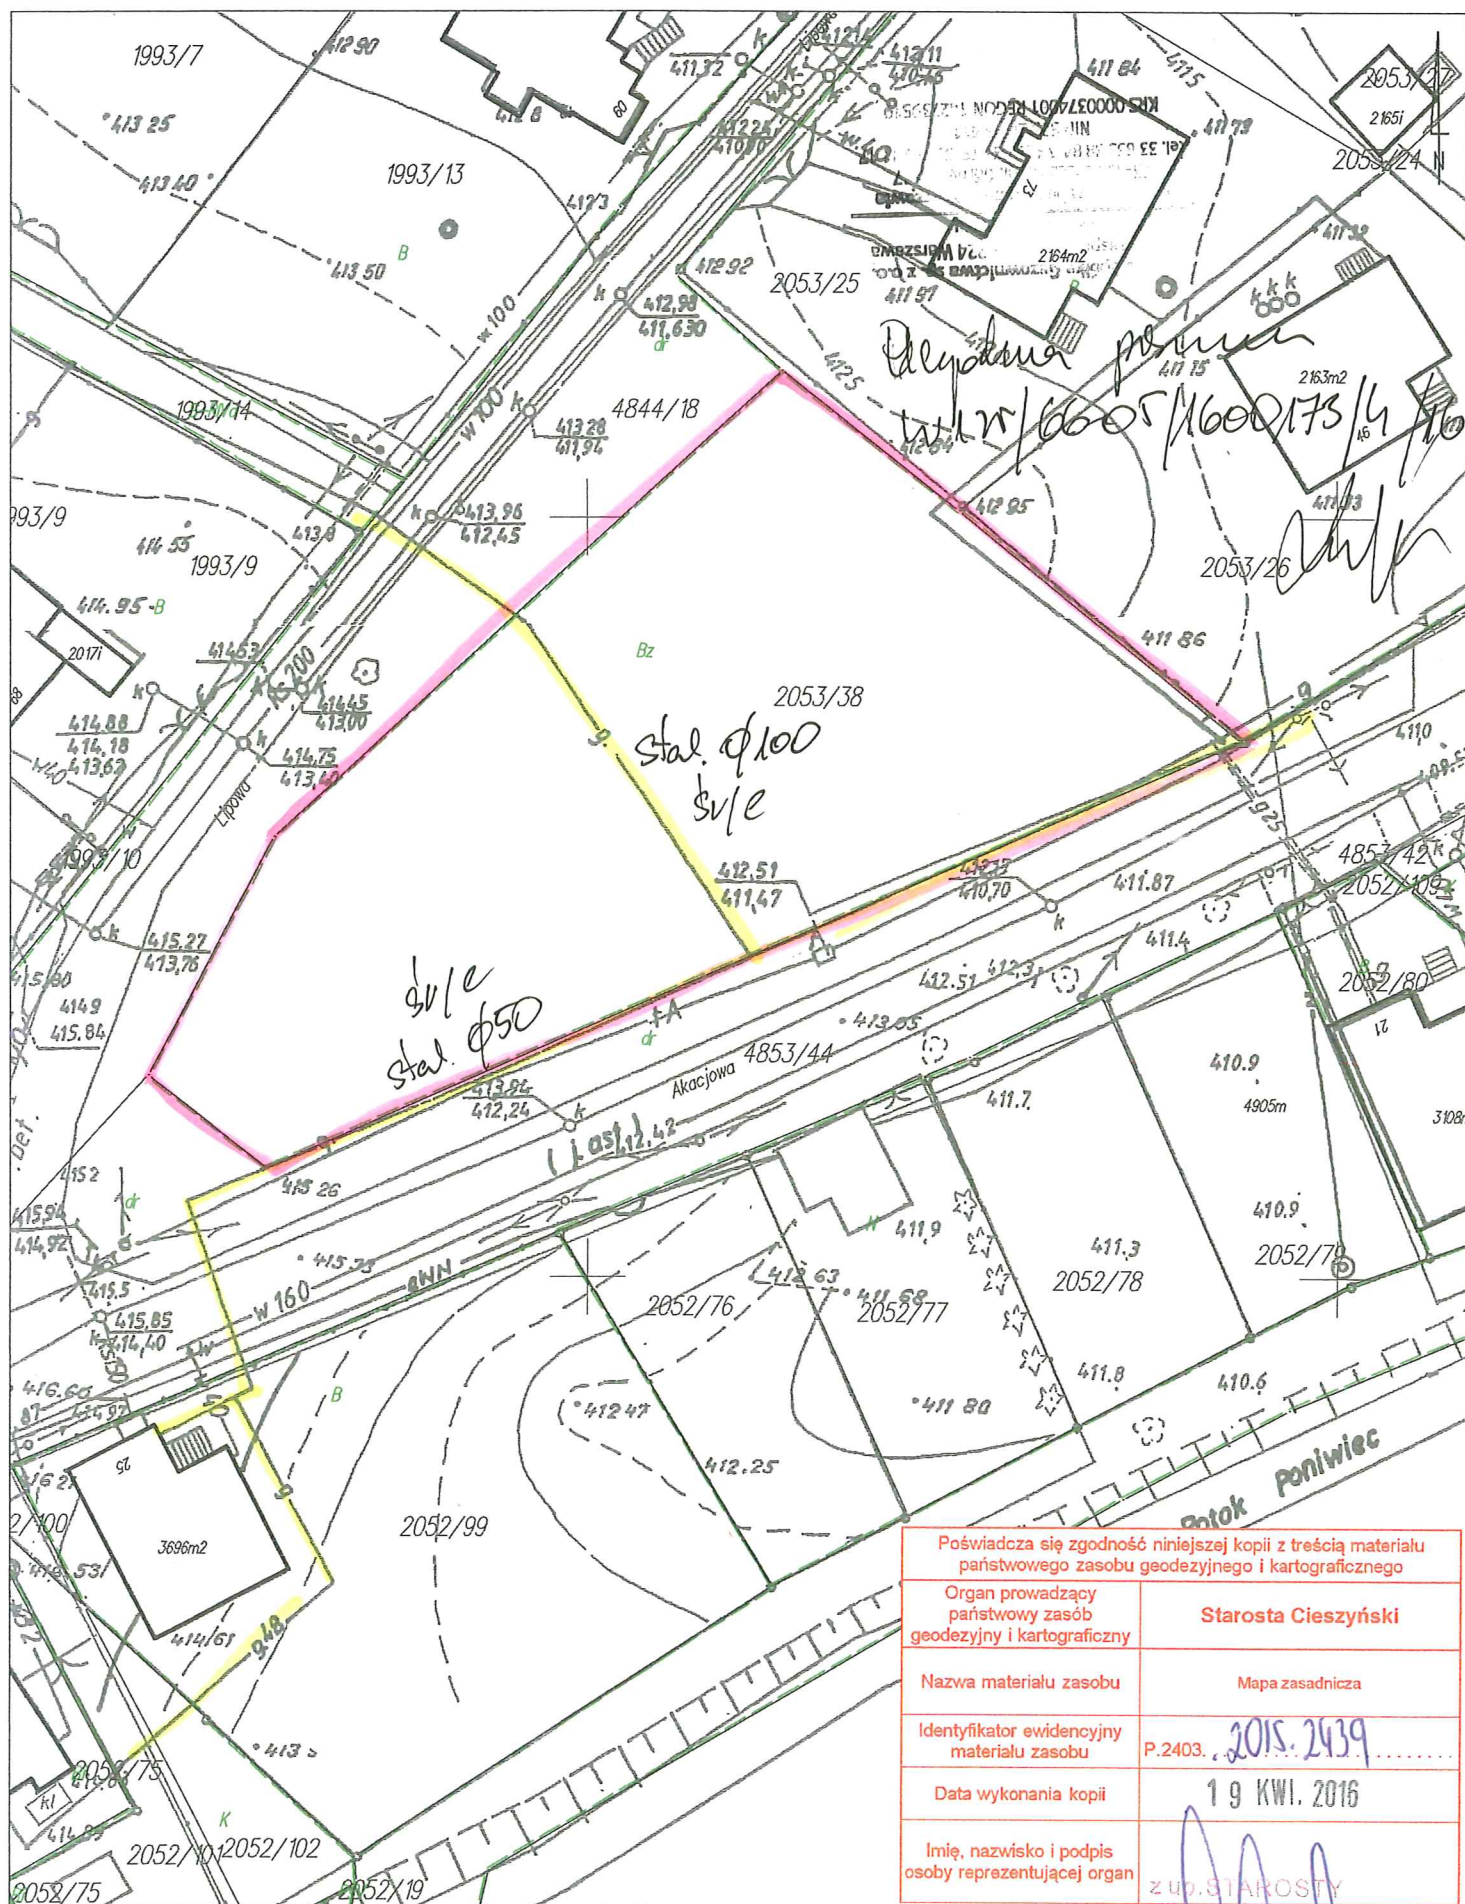

Uwaga: dane ewidencyjne stanowiące treść mapy nie spełniają wymagań obowiązujących standardów technicznych

Edyta Malysz
Inspektor Wydziału Geodezji
Kartografii i Katastru