



Tablica Elektryczna Główna Szkoły
TESG 400/230 V pom. 0.12

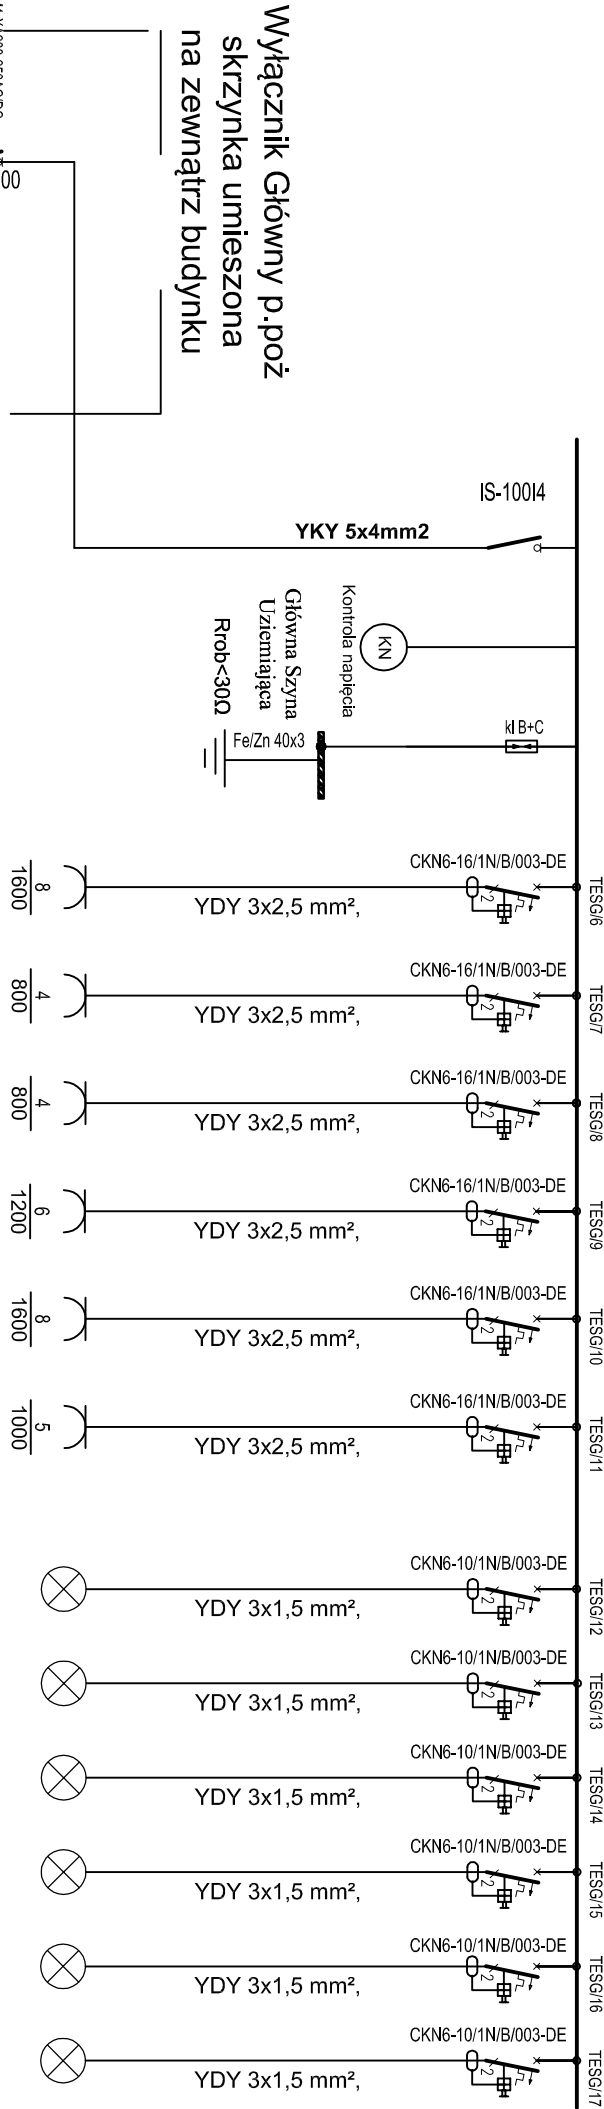

Wyłącznik Główny p.poż
skrzynka umieszczona
na zewnątrz budynku

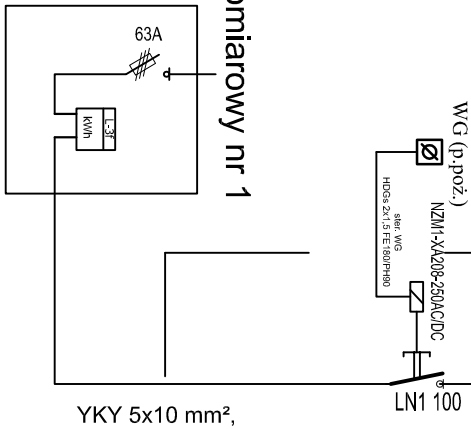


układ pomiarowy nr 1

Złącze kablowo-pomiarowe

zasilanie Tablicy Elektrycznej piwnicy TES0	zasilanie Tablicy Elektrycznej Kociłowni TKO	rezerwa	zasilanie Tablicy Elektrycznej Przedszkola TEP	zasilanie Tablicy Elektrycznej Sali Gimnastycznej TES	zasilanie Tablicy Elektrycznej Szkoły 1 piętro TES1	zasilanie Tablicy Elektrycznej Szkoły 1 piętro TES2
---	--	---------	--	---	---	---

TESG/18	TESG/19	TESG/20	TESG/21	TESG/22	TESG/23	TESG/24	TESG/25
TES0 Tab. el. 400/230V	TKO Tab. el. 400/230V	rezerwa	TEP Tab. el. 400/230V	TES K1 Tab. el. 400/230V	TES Tab. el. 400/230V	TES1 Tab. el. 400/230V	TES2 Tab. el. 400/230V
YKY 5x10 mm²	YKY 5x4 mm²	rezerwa	YKY 5x10 mm²	YKY 5x4 mm²	YKY 5x10 mm²	YKY 5x10 mm²	YKY 5x10 mm²
Z-SLS/CB/32	Z-SLS/CB/20		Z-SLS/CB/32	Z-SLS/CB/20	Z-SLS/CB/32	Z-SLS/CB/32	Z-SLS/CB/32

Gniazda 230V - pom. 0.14a, 0.15	Gniazda 230V - pom. 0.25, 0.26, 0.42	Gniazda 230V - pom. 0.21, 0.24	Gniazda 230V - pom. 0.19, 0.20	Gniazda 230V - pom. 0.18	Gniazda 230V - pom.0.41	Oświetlenie, pom.0.15	Oświetlenie, pom. 0.15	Oświetlenie, pom. 0.14,0,14A, 0.17, 0.21, 0.22, 0.23, 0.24	Oświetlenie, pom. 0.16, 0.18, 0.19, 0.20	Oświetlenie, pom. 0.25 0.26, 0.41, 0.42	Oświetlenie, Awaryjne i Ewakuacyjne
---------------------------------	--------------------------------------	--------------------------------	--------------------------------	--------------------------	-------------------------	-----------------------	------------------------	--	--	---	-------------------------------------

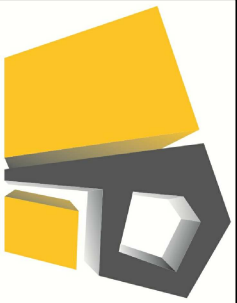

PRIMATECH Szymon Kita ul. Wiejska 9, 42-680 Tarnowskie Góry tel: 506-340-000 fax: 32 288-32-79 www.primtech.pl	Nazwa projektu/Obiekt: Projekt architektoniczno-budowlany rozbudowy i nadbudowy budynku Szkoły Podstawowej Nr 5 w Ustroniu Lipowcu wraz z przebudową i adaptacją pomieszczeń na potrzeby przedszkola dwuoddziałowego oraz termomodernizacja
--	--

Nazwa rysunku: Tablica Elektryczna Główna Szkoły

TESG 230/400V

Investor: Miasto Ustron ul. Rynek 1 43-450 Ustron	Nazwa rysunku: Faza projektu: Projekt wykonawczy	Nr rysunku: E02	Nr egz.: -
--	--	--------------------	---------------

Data: czerwiec 2014r.
Skala: -
Korzystanie z rozwiązań technicznych zawartych w niniejszym projekcie, w zakresie przekraczającym ustalenia umowy na opracowanie dokumentacji, wymaga pisemnego zezwolenia PRIMATECH Szymon Kita