


Tablica Elektryczna Piwnicy
TESO 400/230 V
pom -1.01

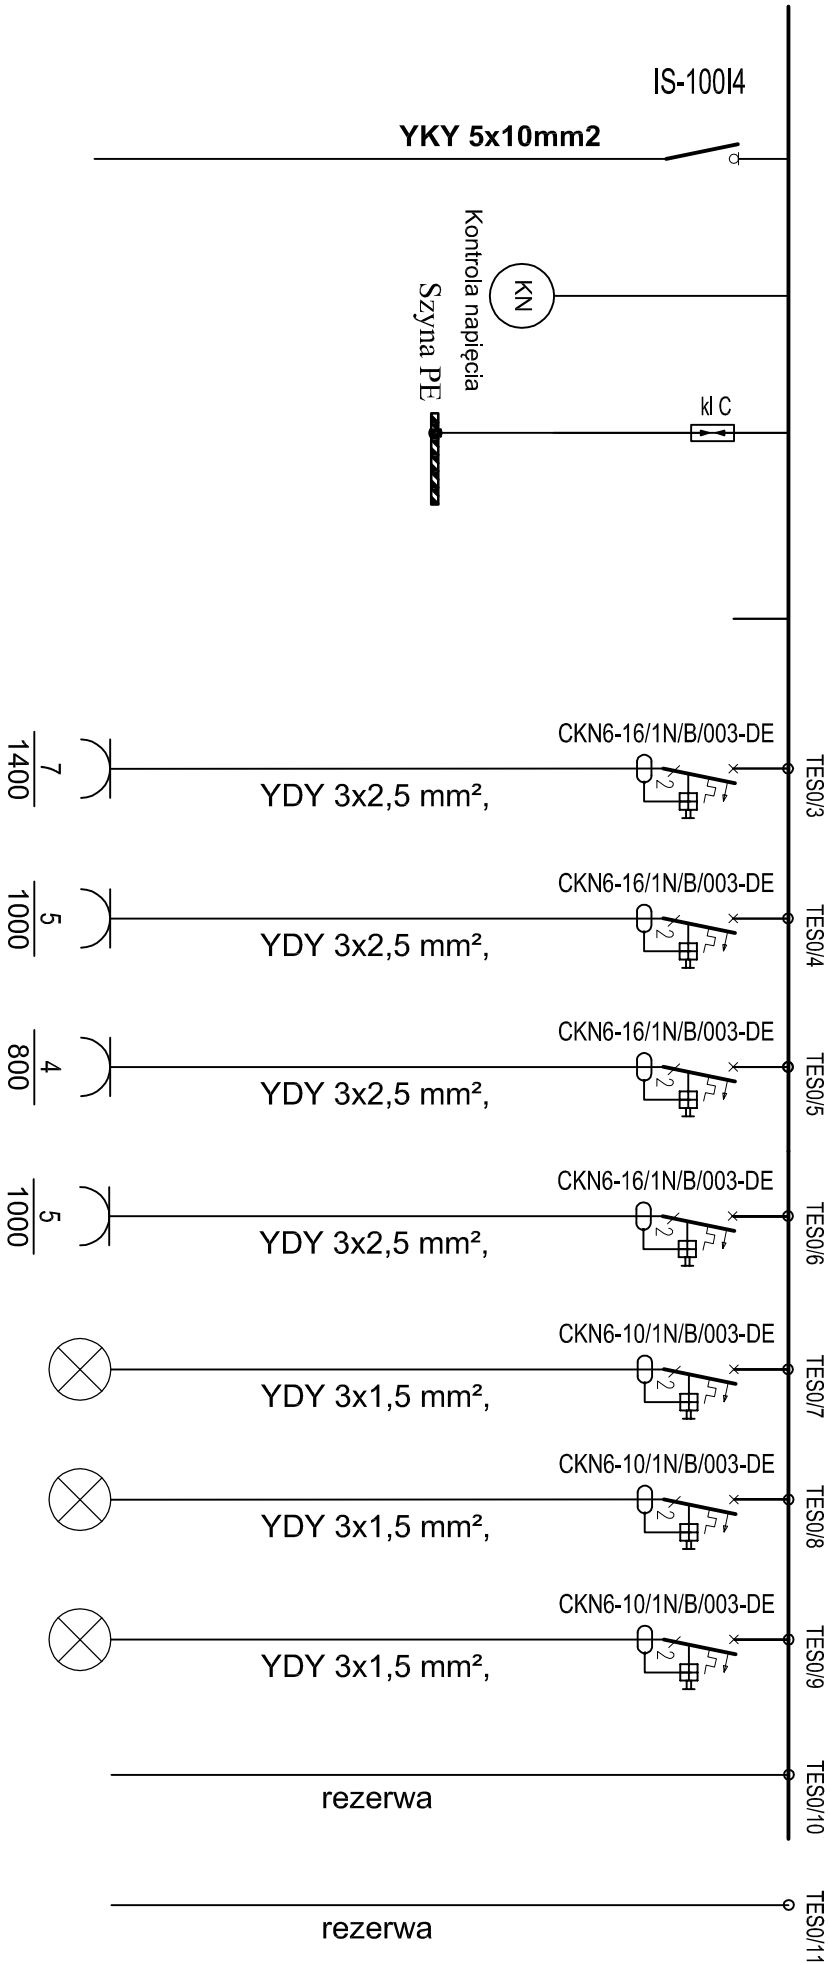

Gniazda 230V - pom. -1.01, -1.12, -1.13, -1.14	Gniazda 230V - pom. -1.01,-1.10, -1.11	Gniazda 230V - pom. -1.02, -1.03	Gniazda 230V - pom. -1.04, -1.05, -1.08, -1.09	Oświetlenie, pom. -1.10, -1.11, -1.12, -1.13, -1.14	Oświetlenie, pom. -1.01, -1.02, -1.03, -1.04, -1.05, -1.06, -1.07, -1.08, -1.09	Oświetlenie, Awaryjne i Ewakuacyjne	REZERWA	REZERWA
--	--	-------------------------------------	--	---	---	---	---------	---------

				
Funkcja	Imię i nazwisko		Nr uprawnień	Podpis
Projektowała:	mgr inż. Wojciech Sobota		SLK2453/PW/OE/09	
Sprawdzający:	mgr inż. Damian Kołodziej			
Opracował:				

Nazwa projektu/Obiekt:		Projekt architektoniczno-budowlany rozbudowy i nadbudowy budynku Szkoły Podstawowej Nr 5 w Ustroniu Lipowcu wraz z przebudową i adaptacją pomieszczeń na potrzeby przedszkola dwuoddziałowego oraz termomodernizacja							
------------------------	--	--	--	--	--	--	--	--	--

Nazwa rysunku:		Tablica Elektryczna Piwnicy							
----------------	--	-----------------------------	--	--	--	--	--	--	--

Faza projektu:		Projekt wykonawczy		Nr rysunku:		E03			
----------------	--	--------------------	--	-------------	--	-----	--	--	--

Data:		czerwiec 2014r.		Skala:		-		Nr egz.:	
-------	--	-----------------	--	--------	--	---	--	----------	--

Korzystanie z rozwiązań technicznych zawartych w niniejszym projekcie, w zakresie przekraczającym ustalenia umowy na opracowanie dokumentacji, wymaga pisemnego zezwolenia PRIMTECH Szymon Kita