


Tablica Elektryczna Kuchni
TEK 400/230 V




Złącze kablowo-pomiarowe

układ pomiarowy nr 2

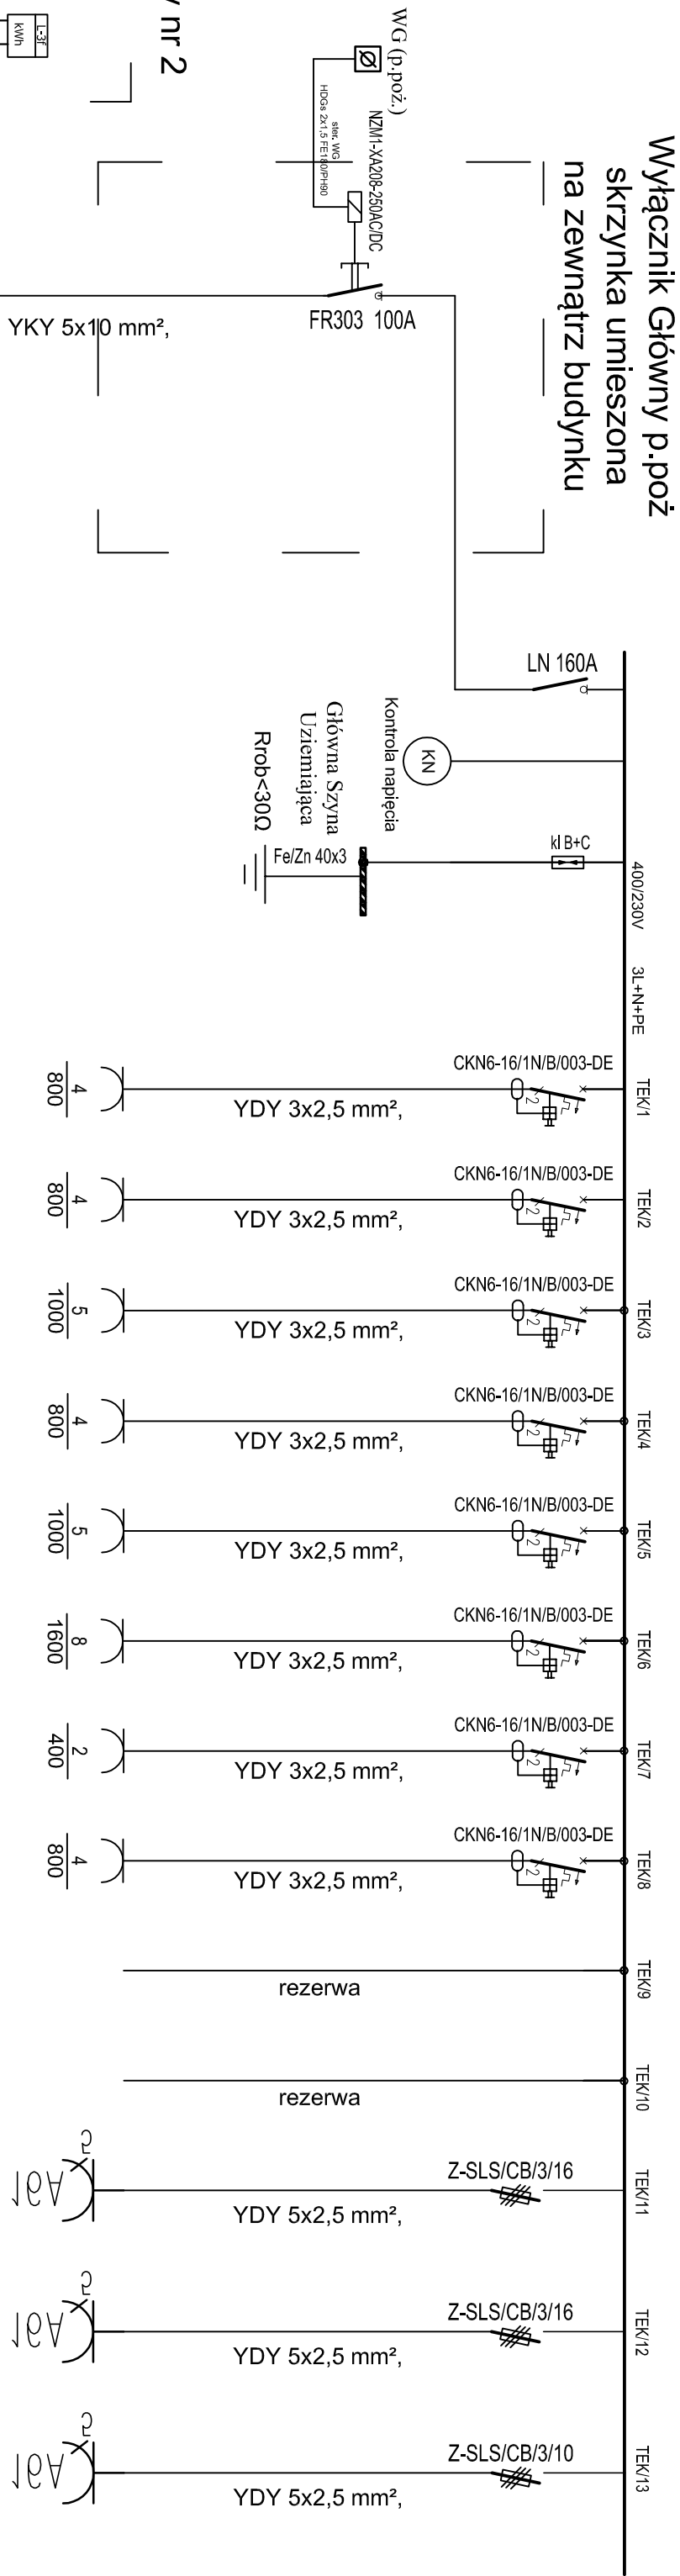

Gniazda 230V - pom. -1.01,-1.02 -1.03
Gniazda 230V - pom. -1.04,
Gniazda 230V - pom. -1.05, -1.06
Gniazda 230V - pom.-1.07, -1.10
Gniazda 230V - pom.-1.10, -1.11, -1.12, 1.07
Gniazda 230V - pom. -1.14
Gniazda 230V - pom.-1.13
Gniazda 230V - pom.-1.15
rezerwa
rezerwa
Gniazda 400V - pom.-1.03 zmywarka 6,75 kW
Gniazda 400V - pom.-1.05 patelnia 5,40kW
Gniazda 400V - pom.-1.06 obieraczka do warzyw 0,8kW

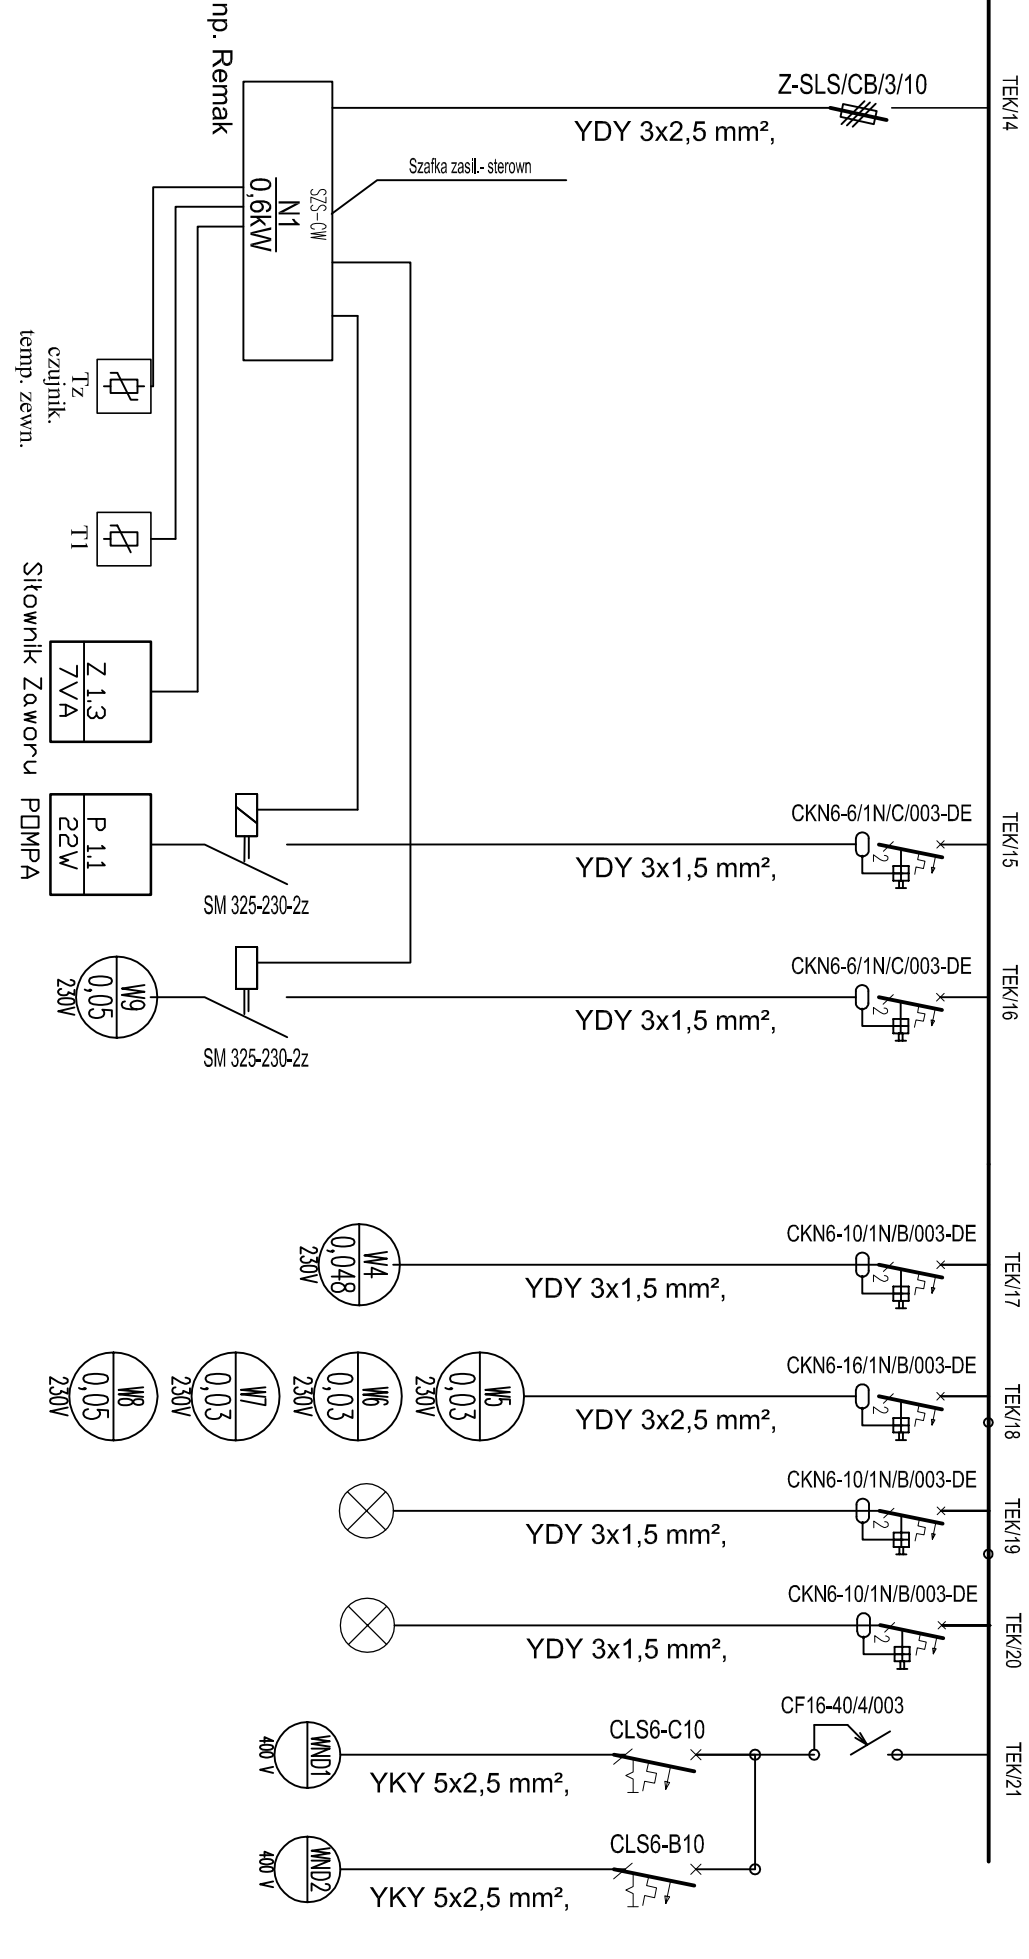

Centrala
wentylacyjna N1
pom. poddasze

czujnik
temperatury
zewnętrznej

czujnik
wiodący

siłownik zaworu

pompa

wentylator W9
pom. poddasze

Wentylator W4
pom -1.28


Wentylator W5, W6, W7, W8
Dach

Oświetlenie

Oświetlenie

Winda 1

Winda 2

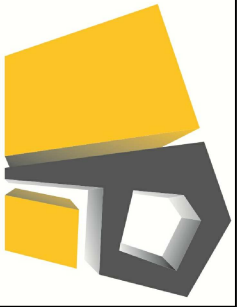	Funkcja	Inżynierstwo	Nr uprawnień	Podpis
Projektowała:	mgr inż. Wójciech Sobota	SLK2453/PWOE09		
Sprzedażający:	mgr inż. Damian Kołodziej			
Opracował:				
Lokalizacja:	Ustron Lipowiec, ul. Szkolna 1, dz. nr 350/148			
Nazwa projektu/Obiekt:	Projekt architektury-budowlany, rozbudowy i nadbudowy budynku Szkoły Podstawowej Nr 5 w Ustroniu Lipowcu wraz z przebudową i adaptacją pomieszczeń na potrzeby przedszkola ośwobodźlowego oraz termomodernizacja			
Nazwa rysunku:	Tablica Elektryczna Kuchni			

Investor:	Miaso Ustron ul. Rynek 1 43-450 Ustron	Nazwa rysunku:	Tablica Elektryczna Kuchni
------------------	--	-----------------------	----------------------------

Faza projektu:	Projekt wykonawczy	Nr rysunku:	E05
-----------------------	--------------------	--------------------	-----

Data:	czerwiec 2014r.	Skala:	-
--------------	-----------------	---------------	---

Korzystając z rozliczeń technicznych zawartych w niniejszym projekcie, w zakresie przekraczającym ustalenia umowy na opracowanie dokumentacji, wyraża się zgodę na wykonanie projektu. PRIMTECH Szymon Kła