
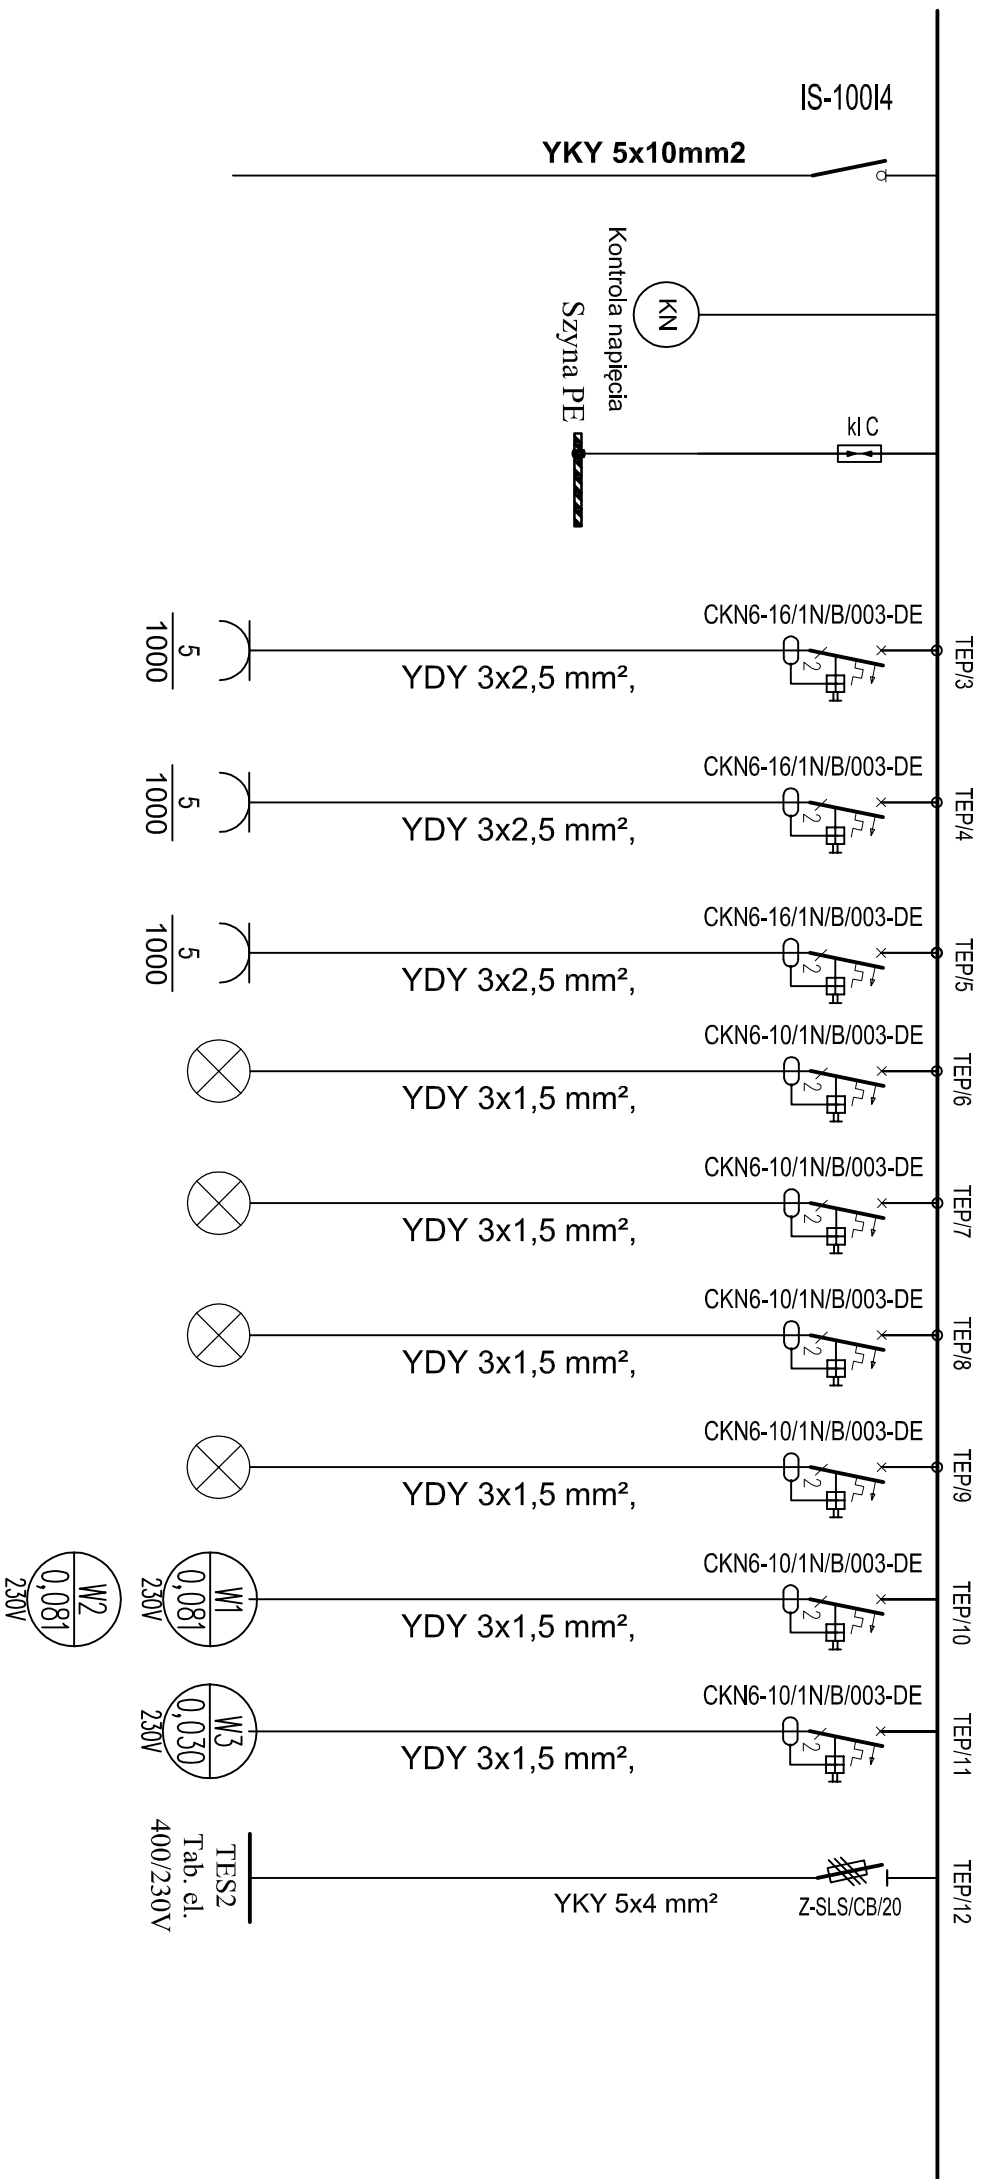


Tablica Elektryczna Przedszkola TEP 400/230 V

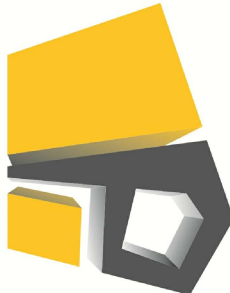

Gniazda 230V - pom. 0.02, 0.03, 0.04, 0.05
Gniazda 230V - pom. 0.07, 0.08
Gniazda 230V - pom.0,10, 0.12
Świetlenie, pom. 0.01, 0.02, 0.03, 0.04, 0.05, 0.13
oŚwietlenie, pom. 0.06, 0.07, 0.08, 0.09
oŚwietlenie, pom. 0.10, 0.11, 0.12
oŚwietlenie, Awaryjne i Ewakuacyjne
Wentylator W3,W4 - pom. 0.04
Wentylator W1,W2 - pom. dach
zasilanie Tablicy Elektycznej Przedszkola TEP1

	Funkcja			
	Projektowała:			
	mgr inż. Wojciech Sobota			
	Sprawdzający:			
	mgr inż. Damian Kolodziej			
Opracował:				
Lokalizacja:				
Ustron Lipowiec, ul. Szkolna 1, dz. nr 359/148				
Nazwa projektu/Objekt:				
Projekt architektoniczno-budowlany rozbudowy i nadbudowy budynku Szkoły Podstawowej Nr 5 w Ustroniu Lipowcu wraz z przebudową i adaptacją pomieszczeń na potrzeby przedszkola dwuoddziałowego oraz termomodernizacją				
Inwestor:				
Młostwo Ustron ul. Rynek 1 43-450 Ustron				
Data:				
czerwiec 2014r.				

Korzystanie z rozwiązań technicznych zawartych w niniejszym projekcie, w zakresie przekraczającym ustalenia umowy na opracowanie dokumentacji, wzmaga ośmiennego zezwolenia: PRIMATECH Szynon Kłta			
Skala:			
-			
Faza projektu:		Nr rysunku:	Nr egz.:
Projekt wykonawczy		E06	