
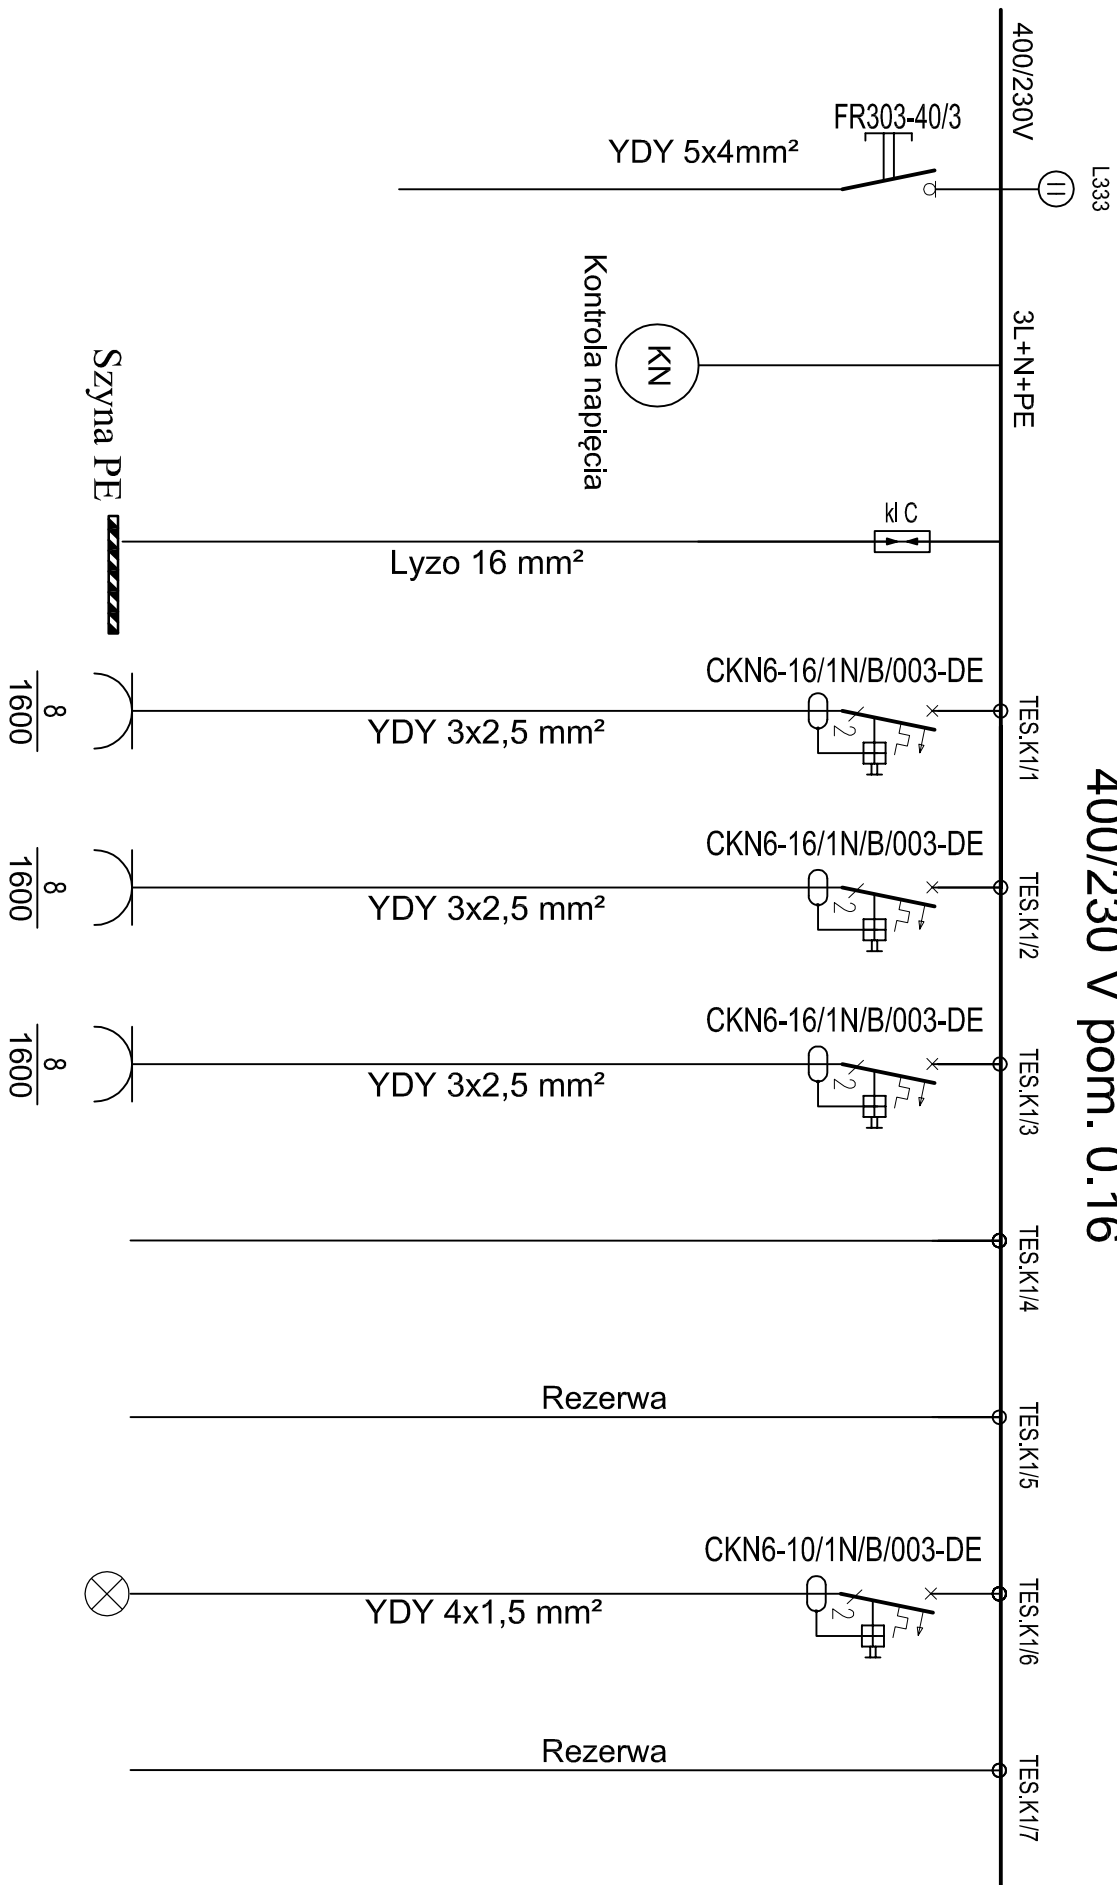


400/230 V pom. 0.16

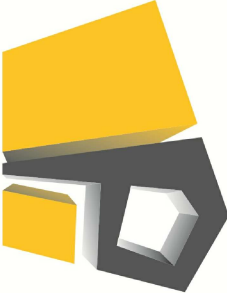

Gniazda 230V - pom: 0.16,
Gniazda 230V - pom: 0.16,
Gniazda 230V - pom: 0.16,
Rezerwa
Rezerwa
Oświetlenie pom: 0.16
Rezerwa

	Funkcja	Imię i nazwisko		Nr uprawnień	Podpis
	Projektowała:	mgr inż. Wojciech Sobota		SLK2453/PW0E/09	
	Sprawdzający:	mgr inż. Damian Kolodziej			
	Opracował:				
PRIMECH Szynon Kita ul. Wiejska 9, 42-680 Tarnowskie Góry tel: 506-340-000 fax: 32 288-32-79 www.primtech.pl	Lokalizacja: Ustroń Lipowiec, ul. Szkoła 1, dz. nr 359/148				
Nazwa projektu/Obiektu: Projekt architektoniczno-budowlany rozbudowy i nadbudowy budynku Szkoły Podstawowej Nr 5 w Ustroniu Lipowcu wraz z przebudową i adaptacją pomieszczeń na potrzeby przedszkola dwuoddziałowego oraz termomodernizacja					
Inwestor: Miasto Ustroń ul. Rynek 1 43-450 Ustroń	Nazwa rysunku: Tablica Elektryczna Komputerowa TES.K1 230/400V				
Data: czerwiec 2014r.	Faza projektu:	Projekt wykonawczy		Nr rysunku:	Nr egz.:
	Skala:	-		E07	
Korzystanie z rozwiązań technicznych zawartych w niniejszym projekcie, w zakresie przekraczającym ustalenia umowy na opracowanie dokumentacji, wymaga pisemnego zezwolenia: PRIMECH Szynon Kita					