




Tablica Elektryczna Szkoły I piętro
TES1 400/230 V
pom. 1.21

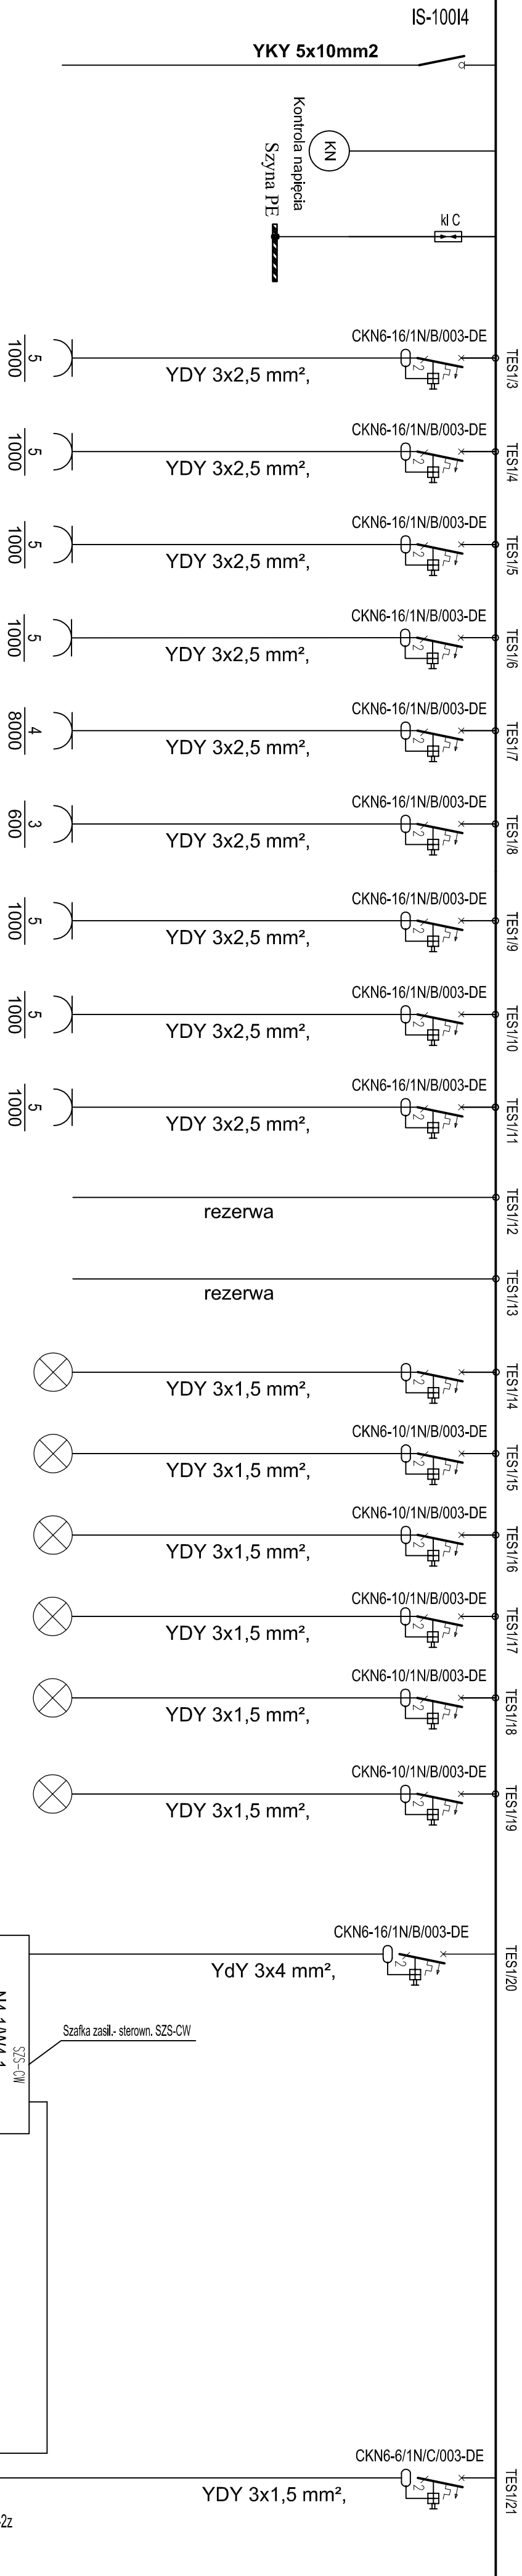

Gniazda 230V - pom. 1.12
Gniazda 230V - pom. 1.11
Gniazda 230V - pom. 1.10
Gniazda 230V - pom.1.09
Gniazda 230V - pom. 1.08
Gniazda 230V - pom.1.19
Gniazda 230V - pom. 1.15
Gniazda 230V - pom. 1.14
Gniazda 230V - pom. 1.13
REZERWA
REZERWA
Oświetlenie, pom. 1.11, 1.12
Oświetlenie, pom. 1.09, 1.10
Oświetlenie1.07a, 1.07, 1.08, 1.19
Oświetlenie, pom. 1.15, 1.16, 1.17, 1.18
Oświetlenie, pom. 1.13, 1.14
Oświetlenie, Awaryjne i Ewakuacyjne

Centrała wentylacyjna N4.1/W4.1 pom. poddasze	czujnik temperatury zewnętrznej	czujnik wiodący	siłownik zaworu	pompa
---	---------------------------------	-----------------	-----------------	-------

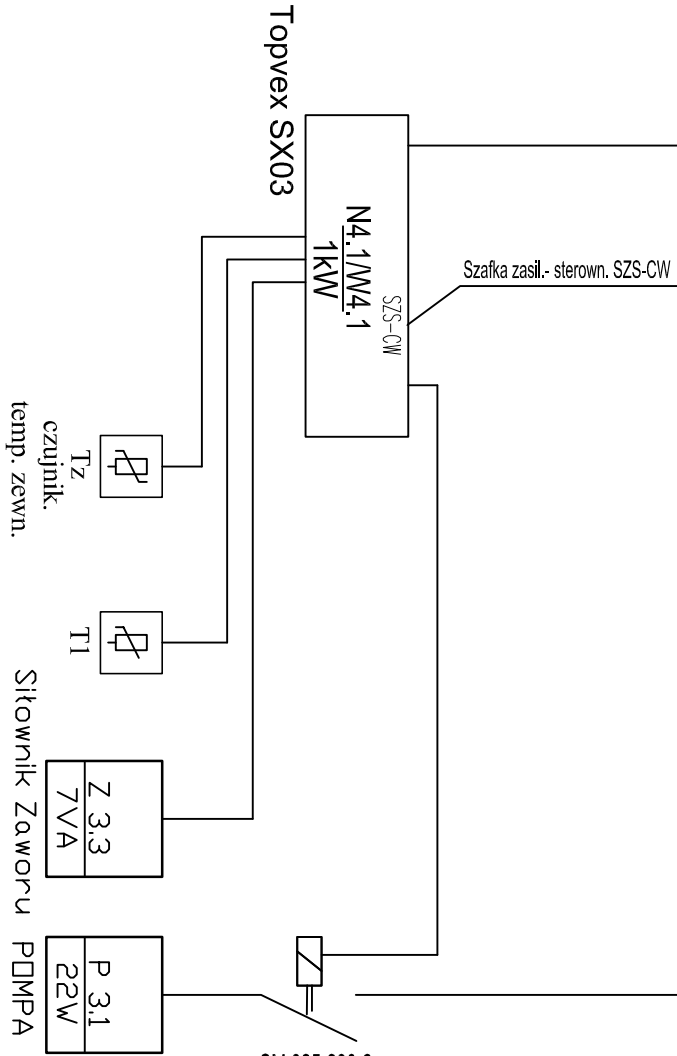

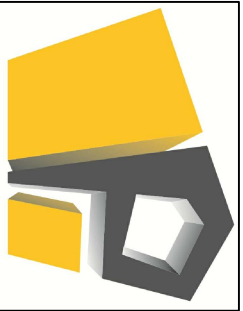	Funkcja	Inżynierstwo	Nr. uprawnień	Podpis
Projektowała: mgr inż. Wójcicki Sobota	Sprawdzający: mgr inż. Damian Kołodziej	Opracował:		
Lokalizacja: Ustron Lipowiec, ul. Szkolna 1, dz. nr 359/148				

Nazwa projektu/Obiekt: 42-680 Tarnowskie Góry tel: 506-340-000 fax: 32-288-32-79 www.primtech.pl	Nazwa projektu/Obiekt: Projekt architektoniczno-budowlany, rozbudowy i nadbudowy budynku Szkoły Podstawowej Nr 5 w Ustroniu Lipowcu wraz z przebudową i adaptacją pomieszczeń na potrzeby przedszkola oświatowego oraz termomodernizacja
--	--

Investor: Maszko Ustron ul. Rynek 1 43-450 Ustron	Nazwa rysunku: Tablica Elektryczna Szkoły I piętro TES1 230/400V
---	--

Data: czerwiec 2014r.	Skala: -	Nr rysunku: E09	Nr egz.: -
-----------------------	----------	-----------------	------------

Korzystając z rozliczeń technicznych zawartych w niniejszym projekcie, w zakresie przekraczającym ustalenia umowy, na opracowanie dokumentacji, w tym na biuro kosztów, PRIMTECH Szkoła Kł