
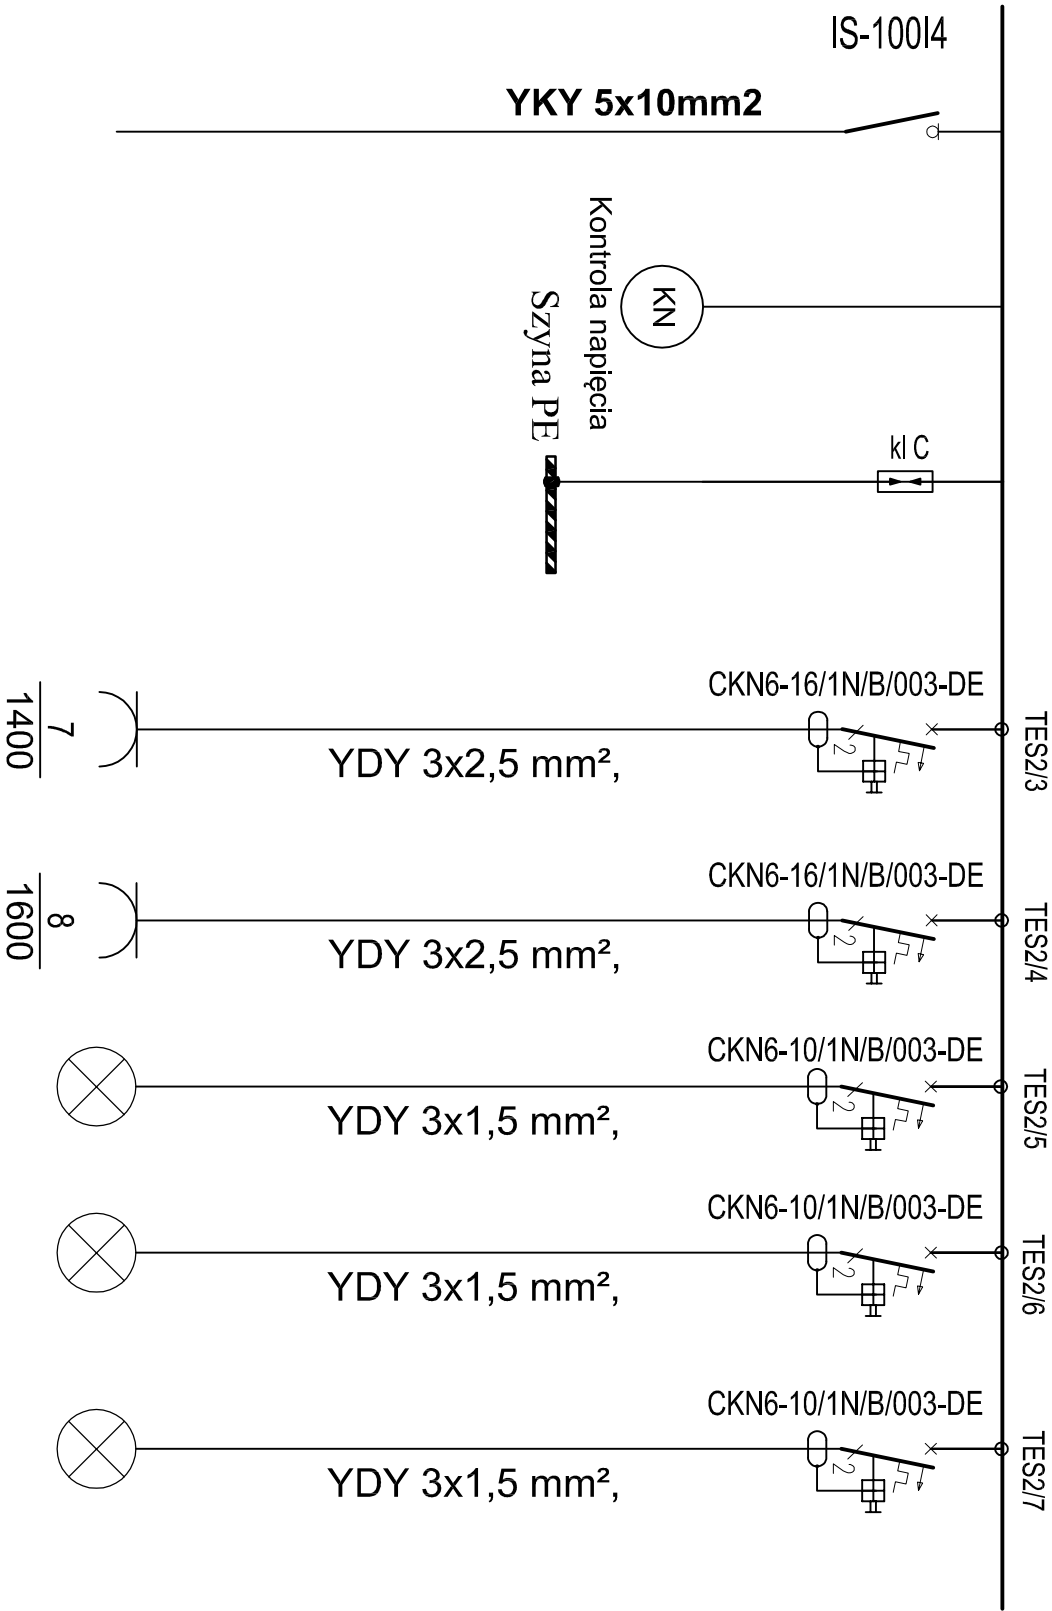


Tablica Elektryczna Szkoły I piętro
TES2 400/230 V

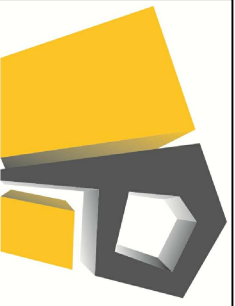

Gniazda 230V - pom. 1.22, 1.23	Gniazda 230V - pom. 1.24, 1.26	Oświetlenie, pom. 1.20, 1.21, 1.22, 1.23, 1.24	Oświetlenie, pom. 1.25, 1.26	Oświetlenie, Awaryjne i Ewakuacyjne
-----------------------------------	-----------------------------------	--	---------------------------------	---

				Funkcja				Imię i nazwisko				Nr uprawnień				Podpis			
Projektowała:				mgr inż. Wojciech Sobota				SLK2453/PW/OE/09											
Sprawdzający:				mgr inż. Damian Kołodziej															
Opracował:																			
Lokalizacja:				Ustroń Lipowiec, ul. Szkolna 1, dz. nr 359/148															
Nazwa projektu/Obiekt:				Ustroń Lipowiec, ul. Szkolna 1, dz. nr 359/148															
Nazwa projektu/Obiekt:				Ustroń Lipowiec, ul. Szkolna 1, dz. nr 359/148															
Projekt architektoniczno-budowlany				rozbudowy i nadbudowy budynku Szkoły Podstawowej Nr 5															
w Ustroniu Lipowcu wraz z przebudową i adaptacją pomieszczeń																			
na potrzeby przedszkola dwuoddziałowego oraz termomodernizacja																			
Inwestor:				Miasto Ustroń				Tablica Elektryczna Szkoły I piętro											
ul. Rynek 1				TES2 230/400V															
43-450 Ustroń																			
www.primtech.pl																			
42-680 Tarnowskie Góry																			
tel: 506-340-000																			
fax: 32 288-32-79																			
www.primtech.pl																			
Data:				czerwiec 2014r.															
Skala:				-															
Faza projektu:				Projekt wykonawczy															
Nr rysunku:				E10															
Nr egz.:																			

Korzystanie z rozwiązań technicznych zawartych w niniejszym projekcie, w zakresie przekraczającym ustalenia umowy na opracowanie dokumentacji, wymaga pisemnego zezwolenia PRIMTECH Szymon Kita