
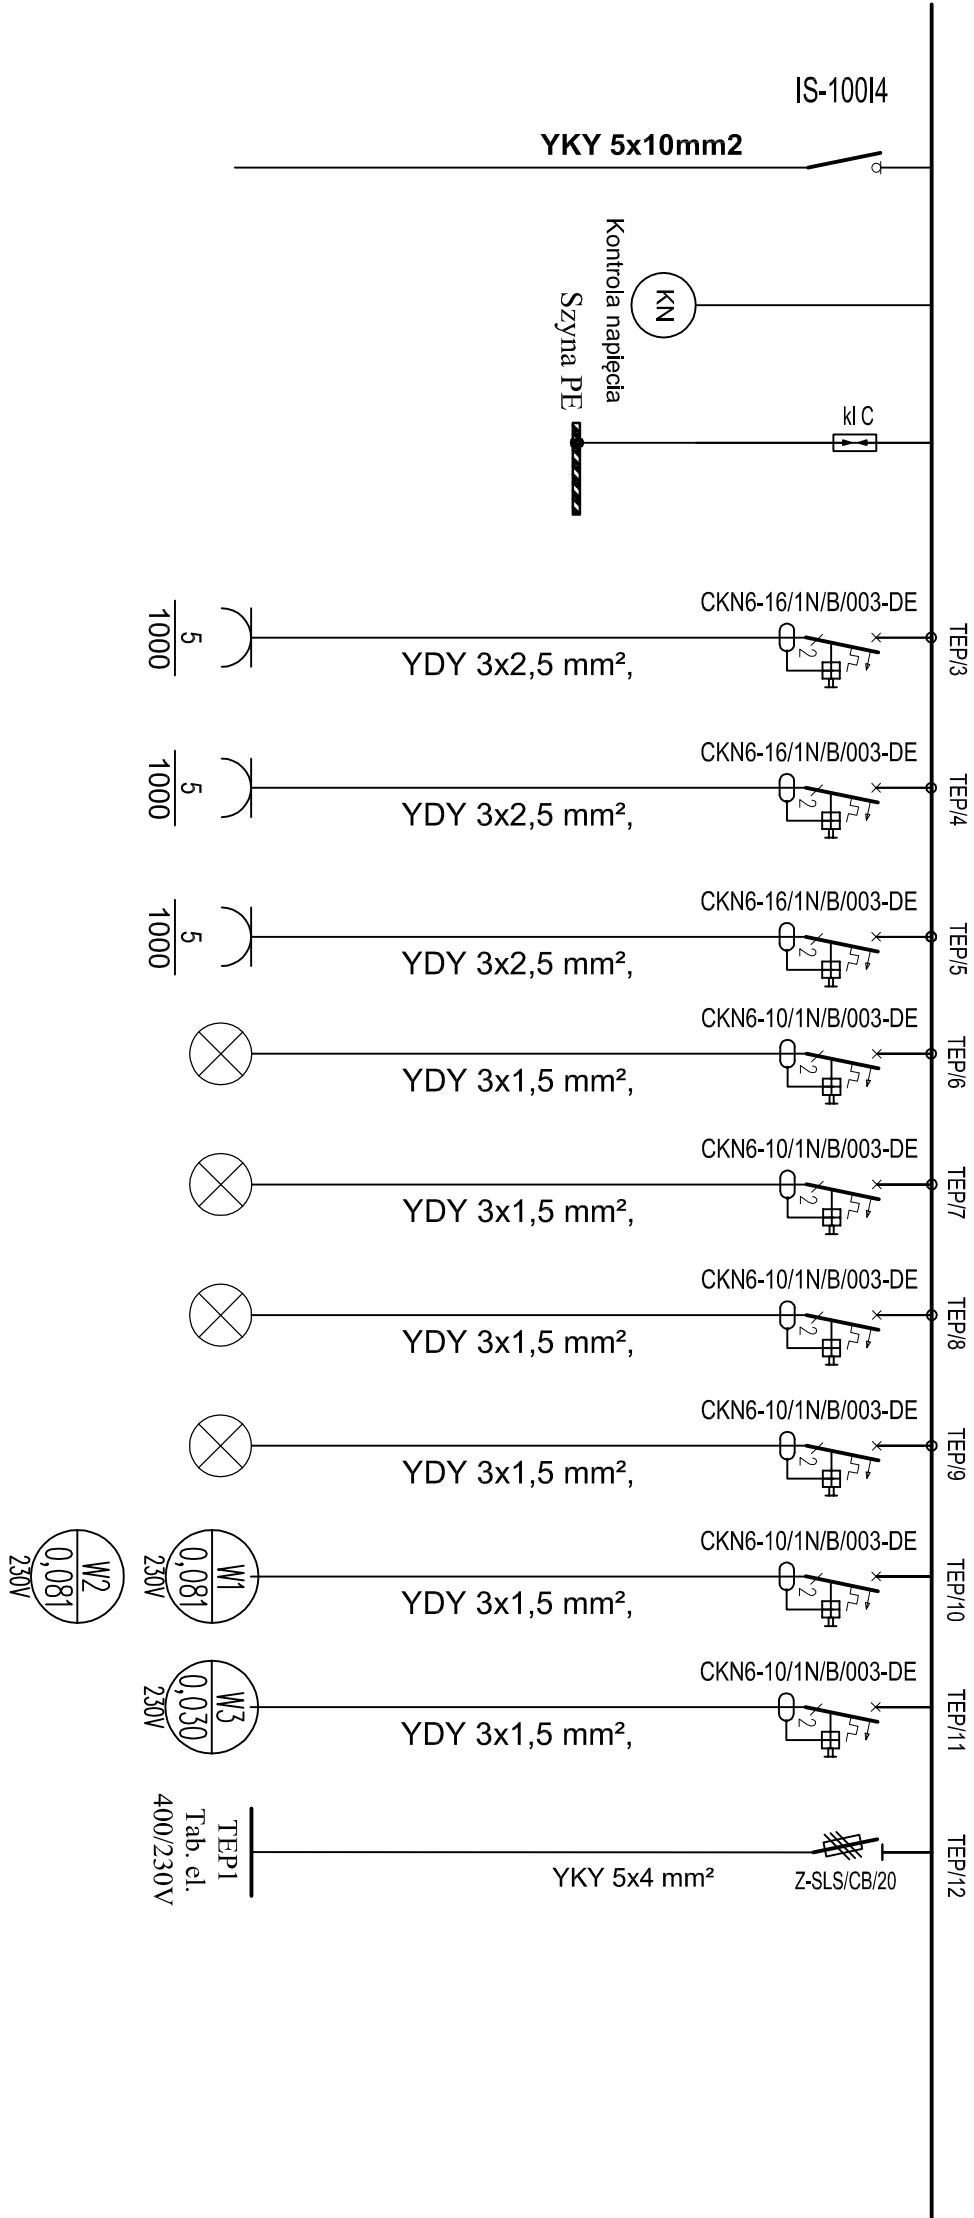


Tablica Elektryczna Przedszkola  
TEP 400/230 V

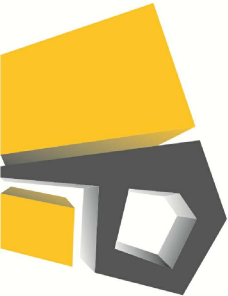

|                                            |                                |                               |                                                      |                                          |                                    |                                     |                              |                              |                                                 |
|--------------------------------------------|--------------------------------|-------------------------------|------------------------------------------------------|------------------------------------------|------------------------------------|-------------------------------------|------------------------------|------------------------------|-------------------------------------------------|
| Gniazda 230V - pom. 0.02, 0.03, 0.04, 0.05 | Gniazda 230V - pom. 0.07, 0.08 | Gniazda 230V - pom.0,10, 0.12 | Oświetlenie, pom. 0.01, 0.02, 0.03, 0.04, 0.05, 0.13 | Oświetlenie, pom. 0.06, 0.07, 0.08, 0.09 | Oświetlenie, pom. 0.10, 0.11, 0.12 | Oświetlenie, Awaryjne i Ewakuacyjne | Wentylator W3,W4 - pom. 0.04 | Wentylator W1,W2 - pom. dach | zasilanie Tablicy Elektrycznej Przedszkola TEP1 |
|--------------------------------------------|--------------------------------|-------------------------------|------------------------------------------------------|------------------------------------------|------------------------------------|-------------------------------------|------------------------------|------------------------------|-------------------------------------------------|

|                                                                                     |  |  |   |  |  |   |  |  |
|-------------------------------------------------------------------------------------|--|--|---|--|--|---|--|--|
|  |  |  | PRIMTECH<br>Szymon Kita<br>ul. Wiejska 9,<br>42-680 Tarnowskie Góry<br>tel: 506-340-000<br>fax: 32 288-32-79<br>www.primtech.pl |  |  | Nazwa projektu/Obiekt:<br>Projekt architektoniczno-budowlany rozbudowy i nadbudowy budynku Szkoły Podstawowej Nr 5 w Ustroniu Lipowcu wraz z przebudową i adaptacją pomieszczeń na potrzeby przedszkola dwuoddziałowego oraz termomodernizacja |  |  |
| Inwestor:<br>Miasto Ustron<br>ul. Rynek 1<br>43-450 Ustron                          |  |  | Nazwa rysunku:<br>Tablica Elektryczna Przedszkola Parter<br>TEP 230/400V                                                        |  |  | Lokalizacja:<br>Ustron Lipowiec, ul. Szkolna 1, dz. nr 359/148   |  |  |
| Data:<br>czerwiec 2014r.                                                            |  |  | Faza projektu:<br>Projekt wykonawczy                                                                                            |  |  | Nr rysunku:<br>E11   |  |  |
| Skala:<br>-                                                                         |  |  | -   |  |  | -   |  |  |

Korzystanie z rozwiązań technicznych zawartych w niniejszym projekcie, w zakresie przekraczającym ustalenia umowy na opracowanie dokumentacji, wymaga pisemnego zezwolenia PRIMTECH Szymon Kita