
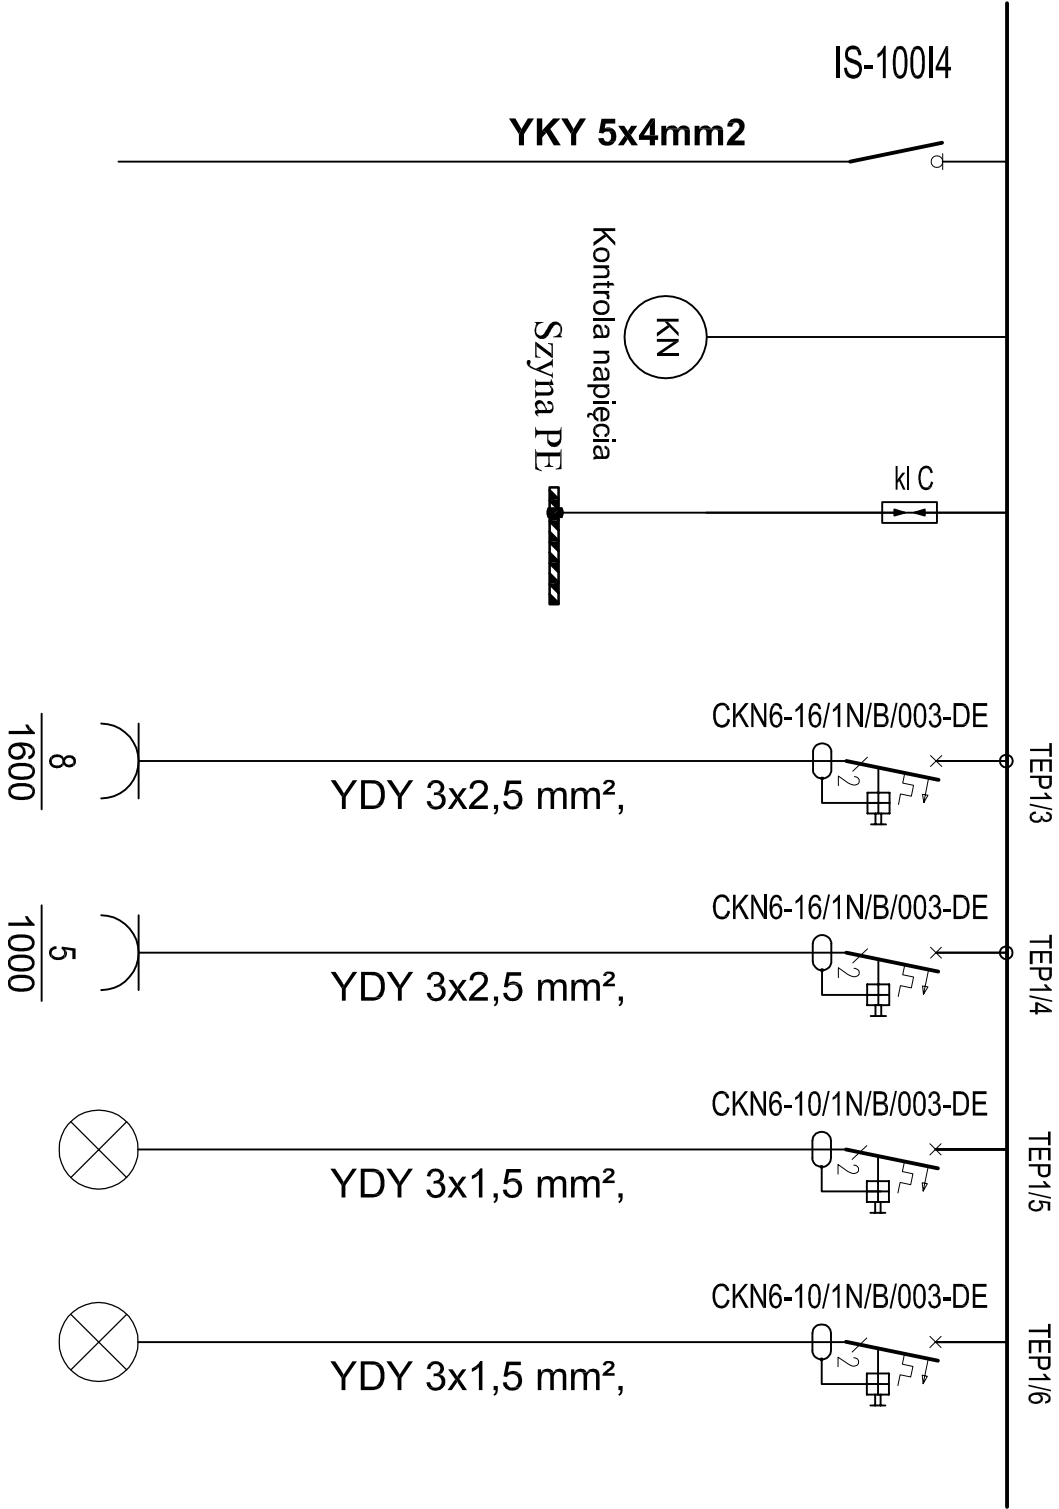


Tablica Elektryczna Przedszkola I piętro
TEP1 400/230 V

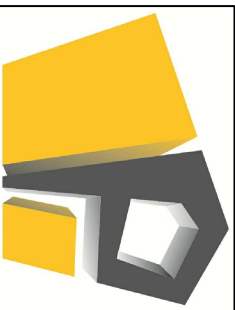

Gniazda 230V - pom. 1.03, 1.04	Gniazda 230V - pom. 1.02, 1.06	Oświetlenie pom: 1.03, 1.04, 1.05, 1.06	Oświetlenie, Awaryjne i Ewakuacyjne
-----------------------------------	-----------------------------------	---	---

		Funkcja		Imię i nazwisko		Nr uprawnień		Podpis	
PRIMTECH Szymon Kita ul. Wilejska 9, 42-680 Tarnowskie Góry tel: 506-340-000 fax: 32 288-32-79 www.primtech.pl		Projektowała:		mgr inż. Wojciech Sobota		SLK2453/PWOE/09			
		Sprawdzający:		mgr inż. Damian Kolodziej					
		Opracował:							
Lokalizacja:		Ustron Lipowiec, ul. Szkołna 1, dz. nr 359/148							
Nazwa projektu/Obiekt:		Projekt architektoniczno-budowlany rozbudowy i nadbudowy budynku Szkoły Podstawowej Nr 5 w Ustroniu Lipowcu wraz z przebudową i adaptacją pomieszczeń na potrzeby przedszkola dwuoddziałowego oraz termomodernizacja							
Inwestor:		Nazwa rysunku:		Tablica Elektryczna Przedszkola I piętro TEP1 230/400V					
Miasto Ustron ul. Rynek 1 43-450 Ustron		Faza projektu:		Projekt wykonawczy		Nr rysunku:		Nr egz.:	
Data: czerwiec 2014r.		Skala: -				E11.1			
Korzystanie z rozwiązań technicznych zawartych w niniejszym projekcie, w zakresie przekraczającym ustalenia umowy na opracowanie dokumentacji, wymaga pisemnego zezwolenia: PRIMTECH Szymon Kita									