
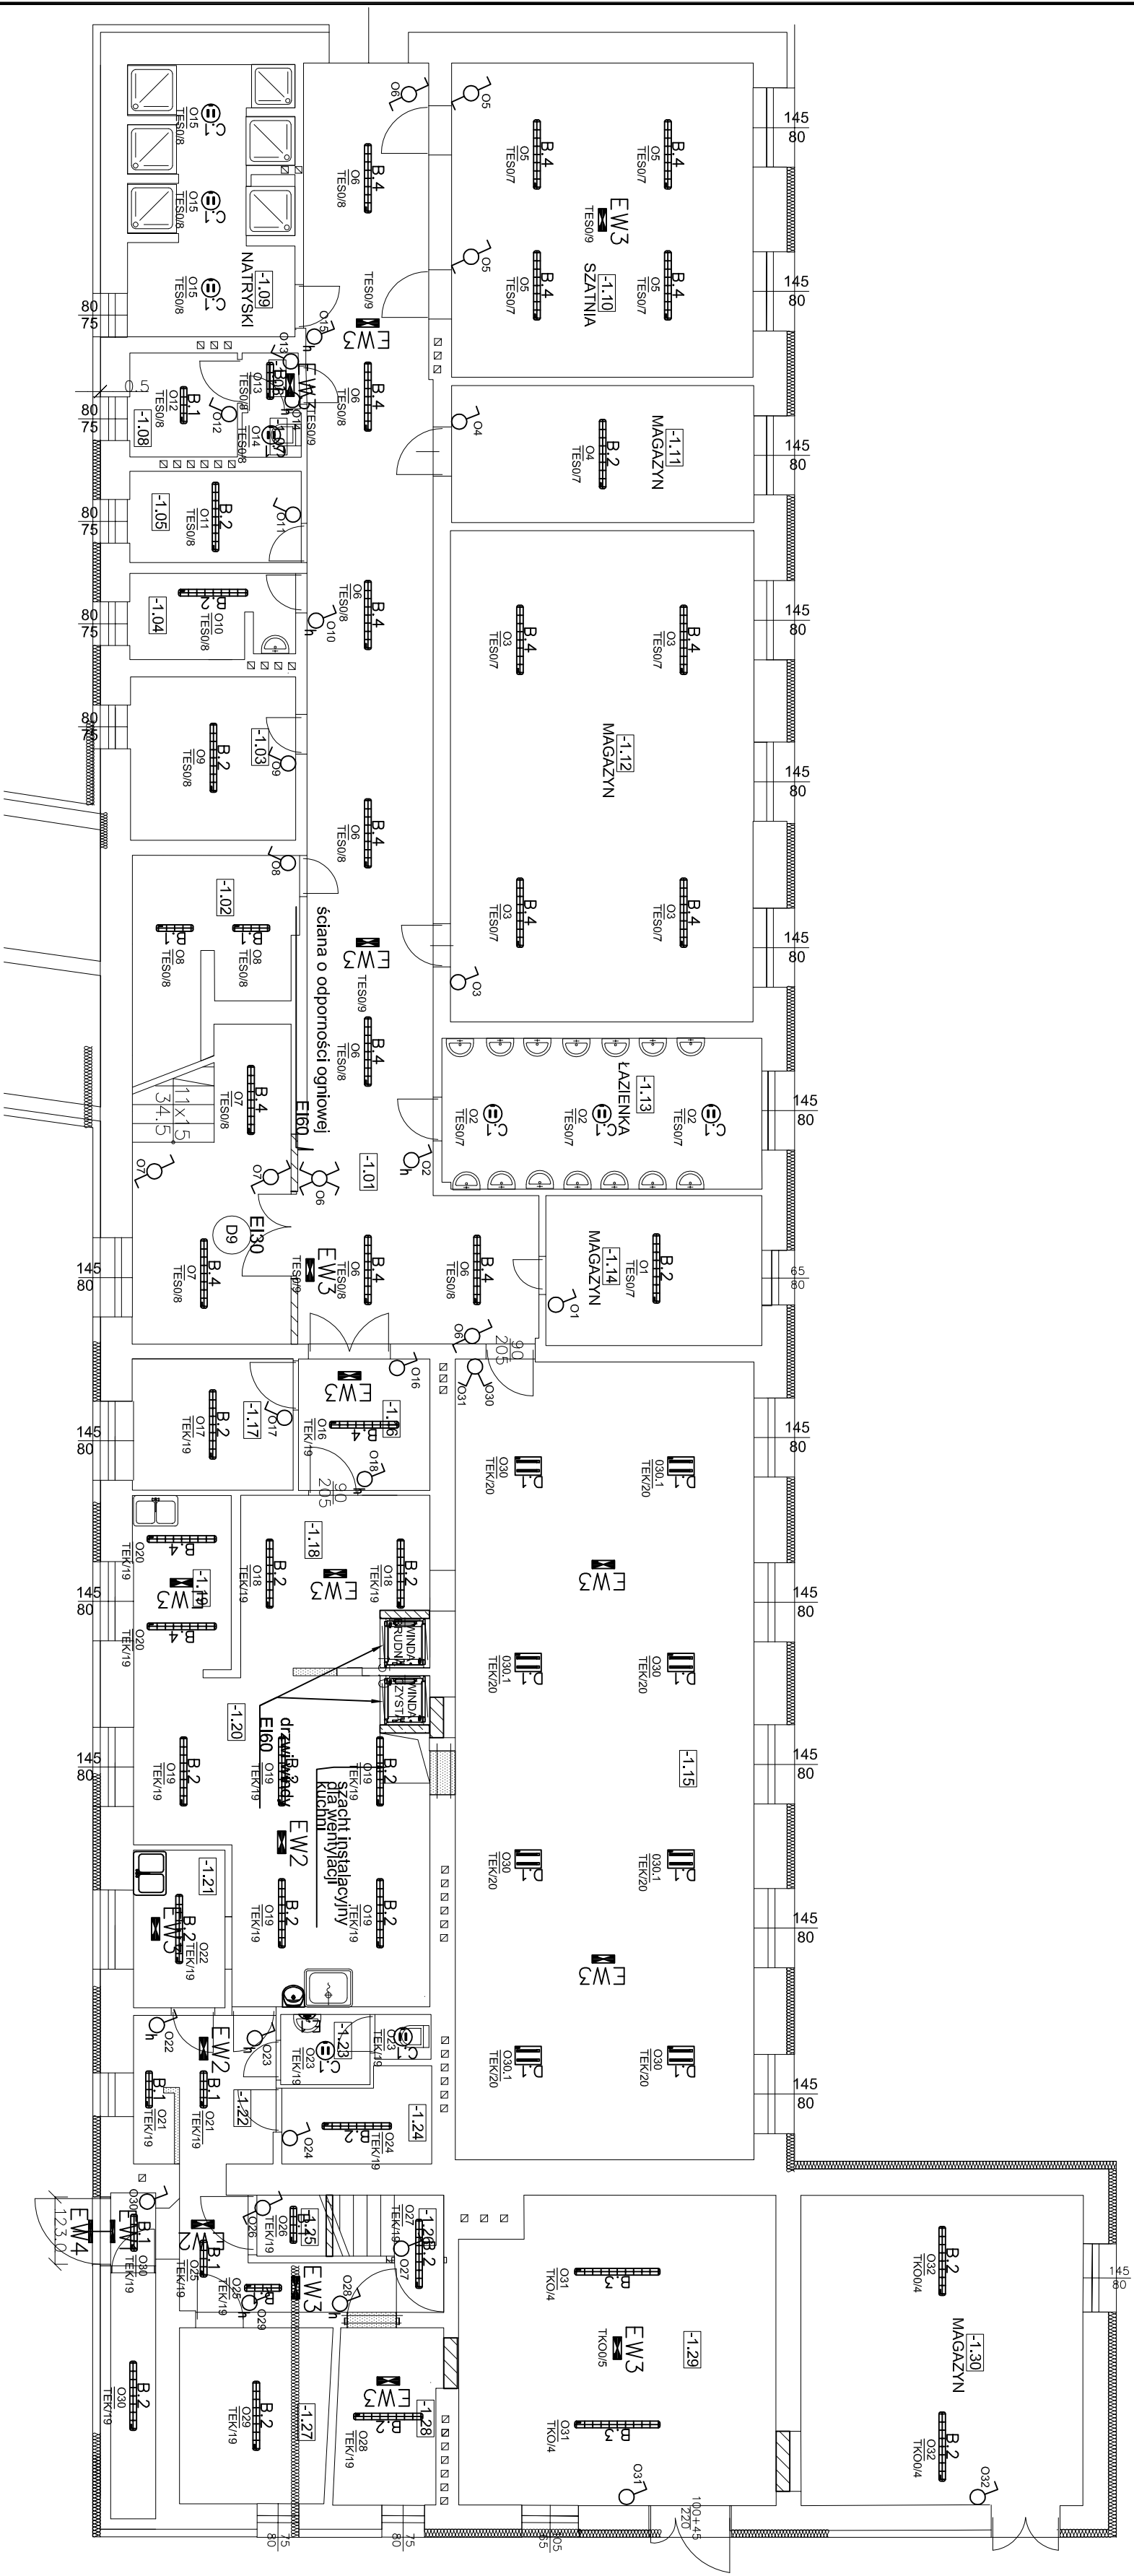


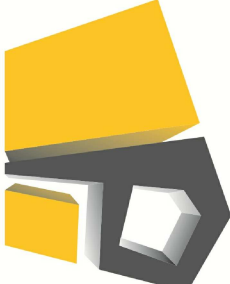

ZESTAWIENIE POWIERZCHNI - PIWNICA		
NR. POM.	NAZWA POMIESZCZENIA	POWIERZCHNIA
-1.01	KOMUNIKACJA	
-1.02	MAGAZYN	
-1.03	POM. WOZNEGO	
-1.04	PRALNIA	
-1.05	POM. SPRZĄTACZEK	
-1.06	PRZEDSIÓNEK	
-1.07	WC	
-1.08	POM. SOCIALNE	
-1.09	NATRYSKI	
-1.10	SZATNIA	
-1.11	MAGAZYN	
-1.12	MAGAZYN	
-1.13	ŁAZIENKA	
-1.14	MAGAZYN	
-1.15	JADALNIA/SWIETLICA	
-1.16	KOMUNIKACJA	
-1.17	POM. SOCIALNE	
-1.18	ZIMOWALNIA	
-1.19	PRZYGOTOWALNIA	
-1.20	KUCHNIA	
-1.21	PRZYG. JARZYN	
-1.22	KOMUNIKACJA	
-1.23	WC	
-1.24	MAG. PRODUKT. SYPKICH	
-1.25	MAG. OPAKOWAŃ	
-1.26	MAG. NACZYN	
-1.27	CHŁODNIA	
-1.28	MAGAZYN JARZYN	
-1.29	KOTŁOWNIA	
-1.30	MAGAZYN	
RAZEM:		

LEGENDA OPRAW OŚWIETLENIOWYCH		
INDEKS	SYMBOL	TYP OPRAWY
A.1	A1	DOROD 226 EVG
B.1	B1	BST03 218 EVG IP65 ATEST PZH
B.2	B2	Prob.=29W BST03 236 EVG IP65 ATEST PZH
B.3	B3	Prob.=28W BST03 258 EVG IP65 ATEST PZH
B.4	B4	Prob.=65W BST03 136 EVG IP65 ATEST PZH
C.1	C1	Prob.=33W LUNA 226 EVG IP65
D.1	D1	GEMMA 236 EVG
D.2	D2	GEMMA 255 EVG
D.3	D3	GEMMA 158 EVG
E.1	E1	WL 315 75W EVG IP65
F.1	F1	GEMINI 258 EVG
F.2	F2	GEMINI 236 EVG
G.1	G1	CANES 249 EVG
G.2	G2	CANES 235 EVG
H.1	H1	MF736 400W MH IP66 +SIATKA
EW1	EW1	LOGGA LG BEEP + PRK1 ONOFF ATEST PZH
EW2	EW2	LOGGA LG ZKSRP + SON ONOFF ATEST PZH
EW3	EW3	LOGGA LG ZKSRP ONOFF ATEST PZH
EW4	EW4	LOGGA LG TSIAN AUTODIM ONOFF ATEST PZH

UWAGA!
OPRAWY H.1, EW1 ORAZ EW3 ZNADAJĄCE SIĘ NA SALI
GYMNASTYCZNEJ NALEŻY WYPOSAŻYĆ W SIATKĘ
OCHRONNĄ.

		Funkcja		Inżynierstwo		Nr uprawnień		Podpis	
PRIMTECH Szymon Kila ul. Wieleśka 9 42-680 Tarnowskie Góry tel: 506-340-000 fax: 32-288-32-79 www.primtech.pl		Projektowała:		mgr inż. Wojciech Sobota		SLK2453/PWO/E09			
		Opracował:		mgr inż. Damian Kolodziej					
Inwestor: Miasto Ustron ul. Rynek 1 43-450 Ustron		Nazwa rysunku:		Plan instalacji opraw oświetleniowych					
		Faza projektu:		Projekt wykonawczy					
Data: czerwiec 2014r.		Skala:		1:100					
Korzystając z rozliczeń technicznych zawartych w niniejszym projekcie, w zakresie przekraczającym ustalenia umowy na opracowanie dokumentacji, wnosząc bezpośrednio zlecenie PRIMECH Szymon Kila		Nr rysunku:		E13					
		Nr egz.:							