TECHNOLOGIA KUCHNI - STAN PROJEKTOWANY
SKALA 1:50

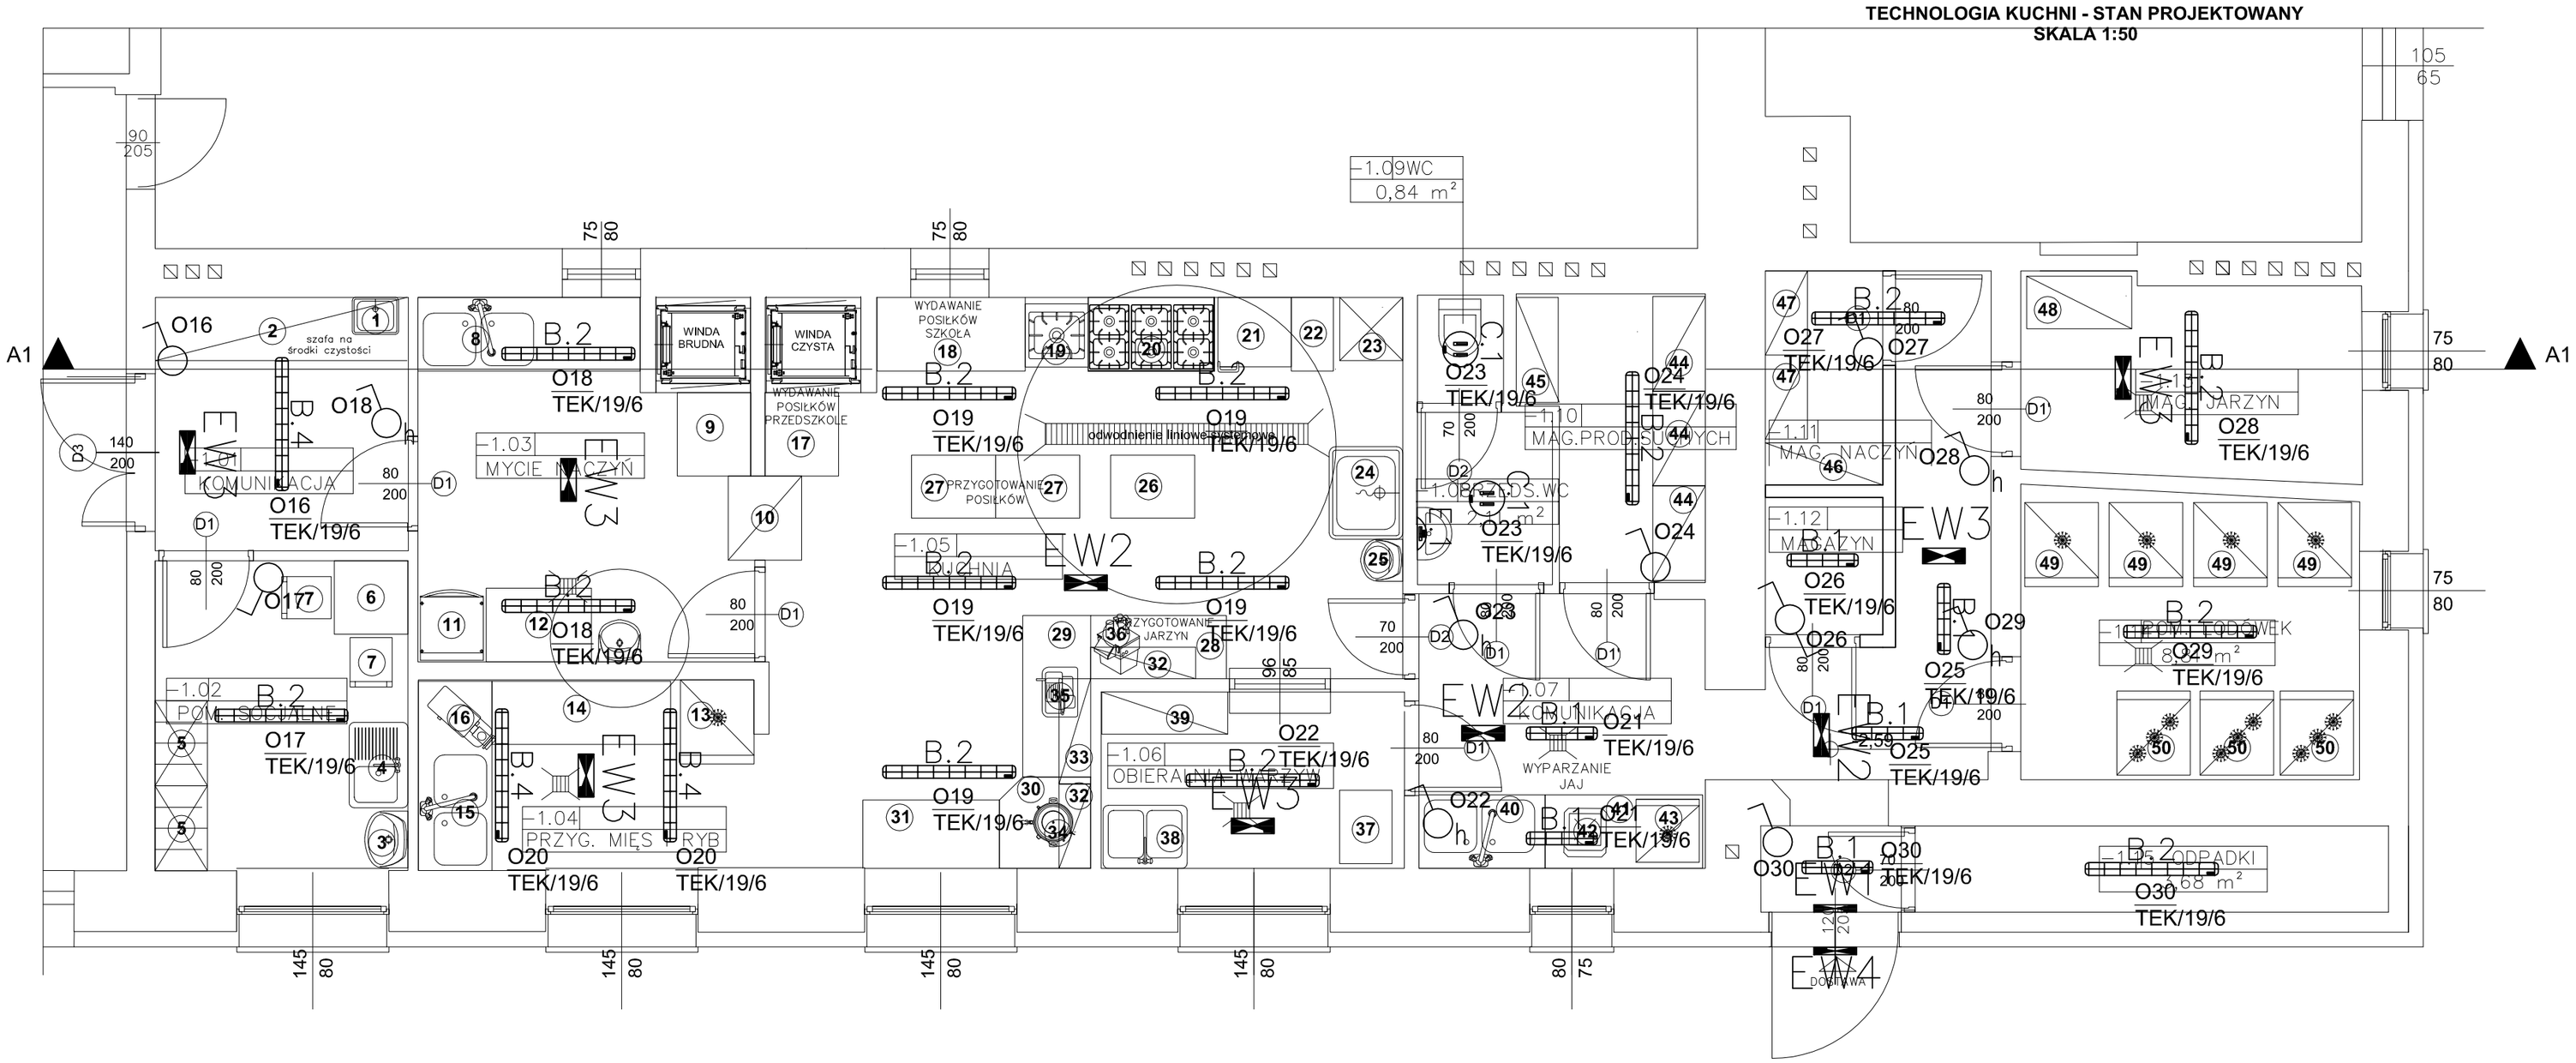

LEGENDA OPRAW OŚWIETLENIOWYCH		
INDEKS	SYMBOL	TYP OPRAWY
A.1	A.1	DORDO 226 EVG
B.1	B.1	BS103 218 EVG IP65 ATEST PZH Ppob.=29W
B.2	B.2	BS103 236 EVG IP65 ATEST PZH Ppob.=63W
B.3	B.3	BS103 258 EVG IP65 ATEST PZH Ppob.=85W
B.4	B.4	BS103 136 EVG IP65 ATEST PZH Ppob.=33W
C.1	C.1	LUNA 226 EVG IP65
D.1	D.1	GEMMA 236 EVG
D.2	D.2	GEMMA 255 EVG
D.3	D.3	GEMMA 158 EVG
E.1	E.1	WL315 75W EVG IP65
F.1	F.1	GEMINI 258 EVG
F.2	F.2	GEMINI 236 EVG
G.1	G.1	CANES 249 EVG
G.2	G.2	CANES 235 EVG
H.1	H.1	MF736 400W MH IP66 +SIATKA
EW1	EW1	LOGICA LG 8SE1P + PIKT. CNBOP ATEST PZH
EW2	EW2	LOGICA LG 24SE1P + SIGN CNBOP ATEST PZH
EW3	EW3	LOGICA LG 24SE1P CNBOP ATEST PZH
EW4	EW4	LOGICA LG 11SA1N AUTODIM CBOP ATEST PZH

UWAGA!
OPRAWY H.1, EW1 ORAZ EW3 ZNAJDUJĄCE SIĘ NA SALI GIMNASTYCZNEJ NALEŻY WYPOSAŻYĆ W SIATKĘ OCHRONNĄ.

PRIMTECH
Szymon Kita
ul. Wiejska 9,
42-680 Tarnowskie Góry
tel: 506-340-000
fax: 32 288-32-79
www.primtech.pl

Funkcja	Imię i nazwisko	Nr uprawnień	Podpis
Projektowała:	mgr inż. Wojciech Sobota	SLK2453/PWOE/09	
Opracował:	mgr inż. Damian Kołodziej		

Lokalizacja: Ustroń Lipowiec, ul. Szkolna 1, dz. nr 359/148

Nazwa projektu/Obiekt:
Projekt architektoniczno-budowlany rozbudowy i nadbudowy budynku Szkoły Podstawowej Nr 5 w Ustroniu Lipowcu wraz z przebudową i adaptacją pomieszczeń na potrzeby przedszkola dwuoddziałowego oraz termomodernizacja

Inwestor:
Miasto Ustroń
ul. Rynek 1
43-450 Ustroń

Nazwa rysunku:
Plan instalacji opraw oświetleniowych
RZUT KUCHNI

Faza projektu: Projekt budowlano - wykonawczy

Nr rysunku: E15

Nr egz.:

Data: styczeń 2014r.

Skala: 1:50

Korzystanie z rozwiązań technicznych zawartych w niniejszym projekcie, w zakresie przekraczającym ustalenia umowy na opracowanie dokumentacji, wymaga pisemnego zezwolenia: PRIMTECH Szymon Kita