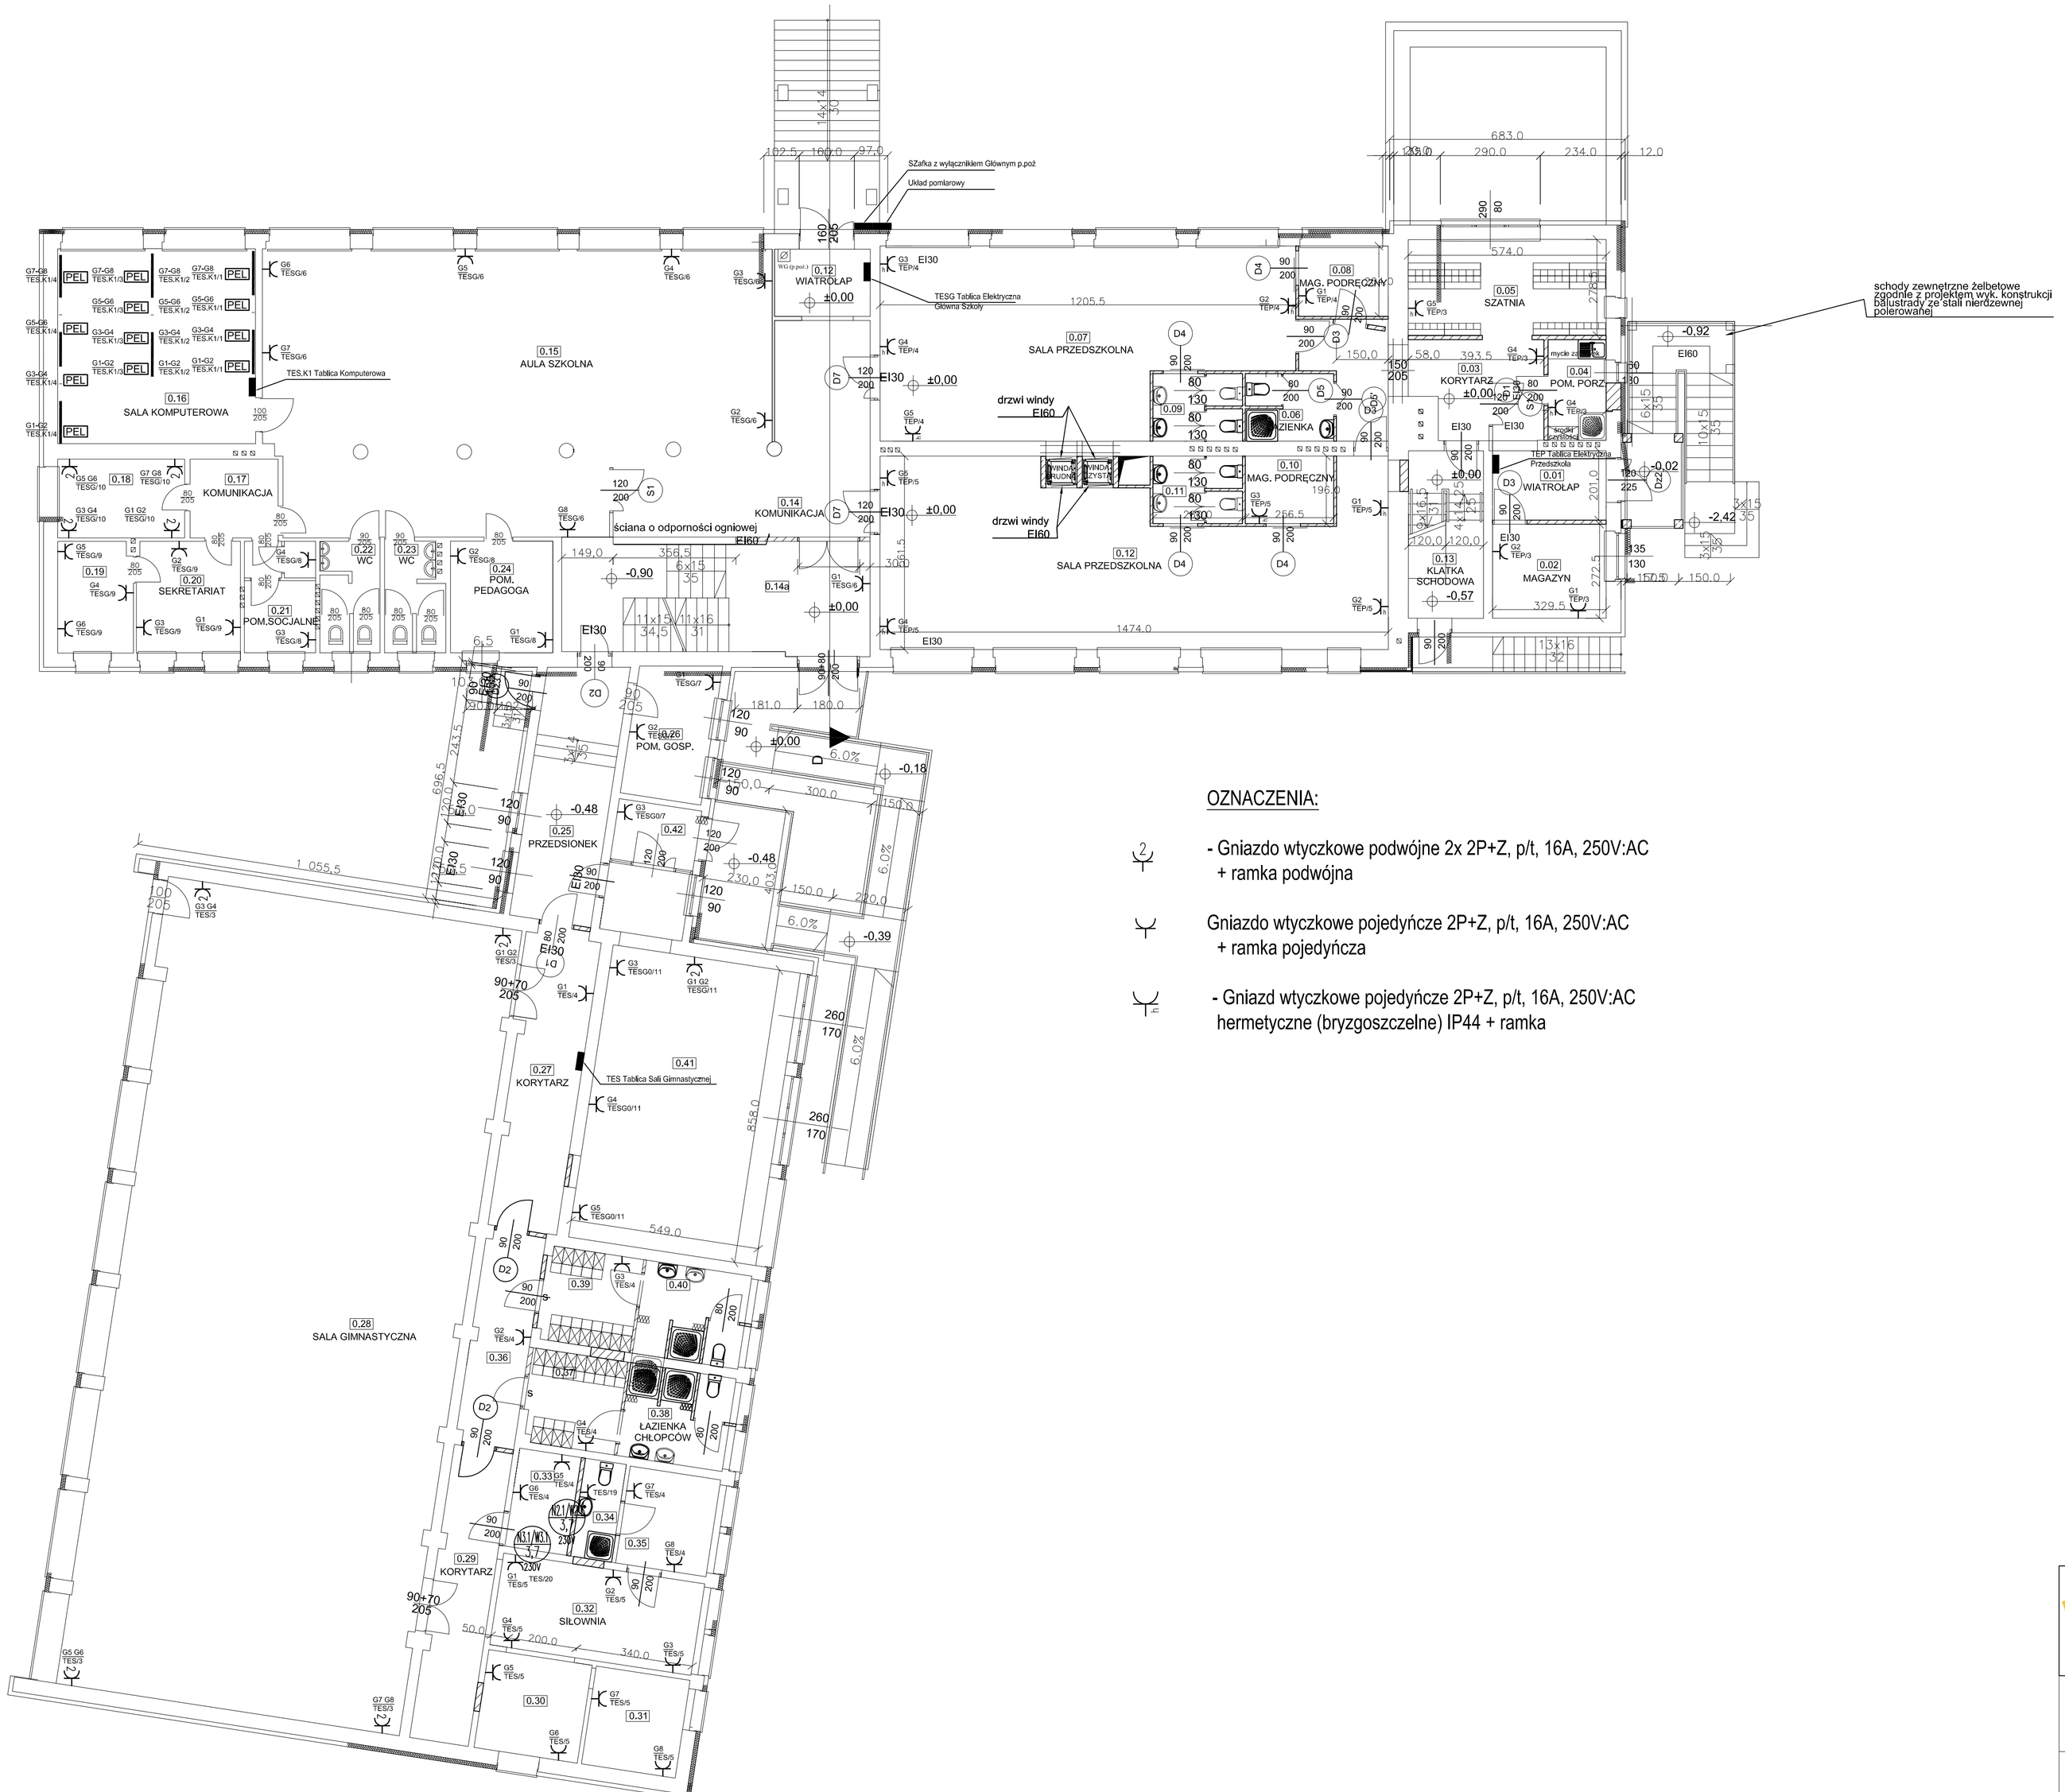

OZNACZENIA:

- Gniazdo wtyczkowe podwójne 2x 2P+Z, p/t, 16A, 250V:AC + ramka podwójna

- Gniazdo wtyczkowe pojedyńcze 2P+Z, p/t, 16A, 250V:AC + ramka pojedyńcza

- Gniazd wtyczkowe pojedyńcze 2P+Z, p/t, 16A, 250V:AC hermetyczne (bryzgoszczelne) IP44 + ramka

ZESTAWIENIE POWIERZCHNI - PARTER

PRZEDSZKOLE		
NR.POM	NAZWA POMIESZCZENIA	POWIERZCHNIA
0,01	WIATROŁAP	6,62 m^2
0,02	M AGAZYN	8,98 m^2
0,03	KORYTARZ	16,61 m^2
0,04	POM.PORZĄDK.	4,92 m^2
0,05	SZATNIA	15,97 m^2
0,06	ŁAZIENKA	4,94 m^2
0,07	SALA PRZEDSZKOLNA NR 1	61,30 m^2
0,08	MAGAZYN PODRĘCZNY	5,31 m^2
0,09	ŁAZIENKA	5,07 m^2
0,10	MAGAZYN PODRĘCZNY	5,03 m^2
0,11	ŁAZIENKA	5,06 m^2
0,12	SALA PRZEDSZKOLNA NR 2	68,77 m^2
0,13	KLATKA SCHODOWA	10,59 m^2
	RAZEM:	**219,17 m^2**

SZKOŁA PODSTAWOWA		
NR.POM.	NAZWA POMIESZCZENIA	POWIERZCHNIA
0,13	WIATROŁAP	5,47 m^2
0,14	KOMUNIKACJA	57,20 m^2
0,14a	KLATKA SCHODOWA	28,24 m^2
0,15	AULA SZKOLNA	80,55 m^2
0,16	SALA KOMPUTEROWA	32,91 m^2
0,17	KOMUNIKACJA	5,84 m^2
0,18	SALA KONFERENCYJNA	8,53 m^2
0,19	POKÓJ DYREKTORA	7,19 m^2
0,20	SEKRETARIAT	9,72 m^2
0,21	POM.SOCJALNE	6,68 m^2
0,22	WC CHŁOPCÓW	5,38 m^2
0,23	WC DZIEWCZĄT	5,18 m^2
0,24	POM. PEDAGOGA	9,61 m^2
0,25	PRZEDSIONEK	17,73 m^2
0,26	POM. GOSP.	9,22 m^2
0,27	KORYTARZ	17,57 m^2
0,28	SALA GIMNASTYCZNA	236,76 m^2
0,29	KORYTARZ	14,61 m^2
0,30	SIŁOWNIA	8,70 m^2
0,31	MAGAZYN	7,88 m^2
0,32	SIŁOWNIA	15,84 m^2
0,33	MAGAZYN	5,19 m^2
0,34	ŁAZIENKA	3,44 m^2
0,35	POKÓJ TRENERA	7,53 m^2
0,36	KORYTARZ	10,48 m^2
0,37	SZATNIA CHŁOPCÓW	7,39 m^2
0,38	ŁAZIENKA CHŁOPCÓW	8,19 m^2
0,39	SZATNIA DZIEWCZĄT	7,50 m^2
0,40	ŁĄZIENKA DZIECZĄT	8,22 m^2
0,41	BIBLIOTEKA	52,42 m^2
0,42	WIATROŁAP	4,26 m^2
	RAZEM:	**705,43 m^2**

PRIMTECH
Szymon Kłta
ul. Wiejska 9,
42-680 Tarnowskie Góry
tel: 506-340-000
fax: 32 288-32-79
www.primtech.pl

Funkcja	Imię i nazwisko	Nr uprawnień	Podpis
Projektowała:	mgr inż. Wojciech Sobota	SLK2453/PWOE/09	
Opracował:	mgr inż. Damian Kołodziej		

Lokalizacja: Ustroń Lipowiec, ul. Szkolna 1, dz. nr 359/148

Nazwa projektu/Obiekt: Projekt architektoniczno-budowlany rozbudowy i nadbudowy budynku Szkoły Podstawowej Nr 5 w Ustroniu Lipowcu wraz z przebudową i adaptacją pomieszczeń na potrzeby przedszkola dwuoddziałowego oraz termomodernizacja

Inwestor: Miasto Ustroń, ul. Rynek 1, 43-450 Ustroń

Nazwa rysunku: Plan instalacji gniazd wtykowych RZUT PARTERU

Faza projektu: Projekt wykonawczy

Nr rysunku: E16

Nr egz.:

Data: czerwiec 2014r.

Skala: 1:100

Korzystanie z rozwiązań technicznych zawartych w niniejszym projekcie, w zakresie przekraczającym ustalenia umowy na opracowanie dokumentacji, wymaga pisemnego zezwolenia: PRIMTECH Szymon Kłta