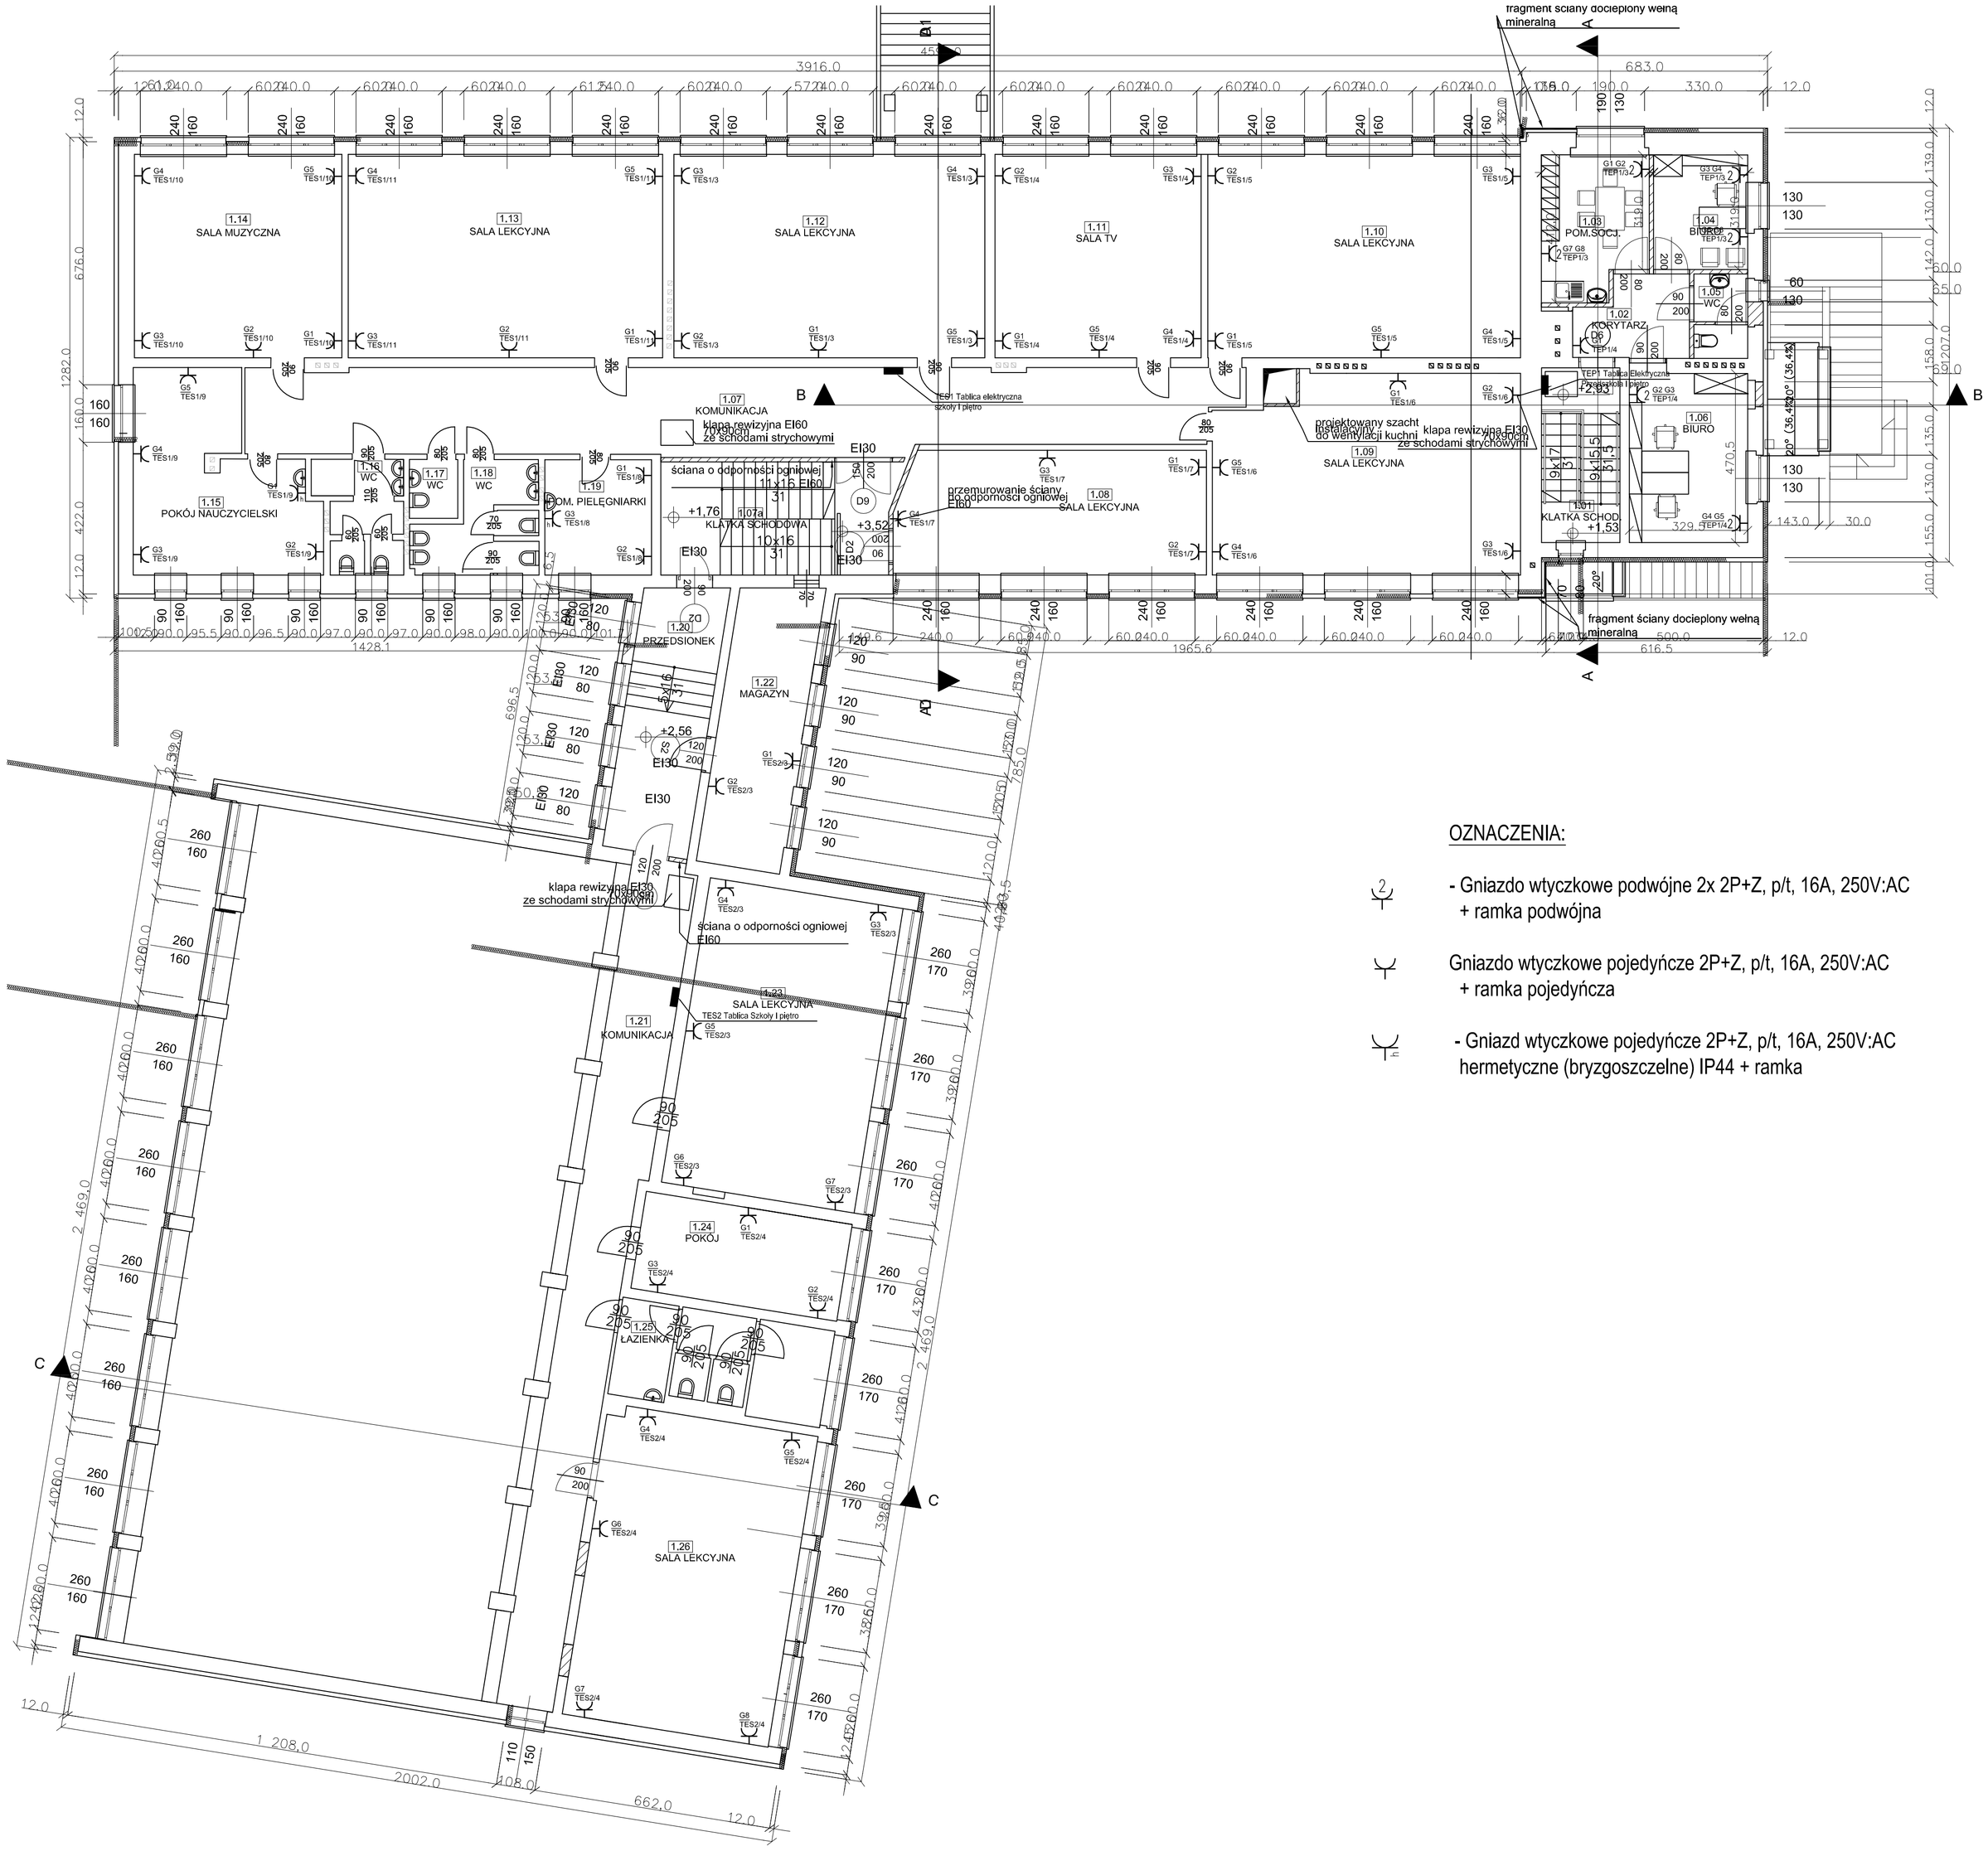

OZNACZENIA:

- Gniazdo wtyczkowe podwójne 2x 2P+Z, p/t, 16A, 250V:AC + ramka podwójna

- Gniazdo wtyczkowe pojedyńcze 2P+Z, p/t, 16A, 250V:AC + ramka pojedyńcza

- Gniazd wtyczkowe pojedyńcze 2P+Z, p/t, 16A, 250V:AC hermetyczne (bryzgoszczelne) IP44 + ramka

ZESTAWIENIE POWIERZCHNI - PIĘTRO

PRZEDSZKOLE		
NR.POM.	NAZWA POMIESZCZENIA	POWIERZCHNIA
1.01	KLATKA SCHODOWA	7,94 m²
1.02	KORYTARZ	6,55 m²
1.03	POM. SOCJALNE	11,31 m²
1.04	BIURO	8,36 m²
1.05	WC	3,40 m²
1.06	BIURO	15,81 m²
	RAZEM:	**53,37 m²**
SZKOŁA PODSTAWOWA		
NR.POM.	NAZWA POMIESZCZENIA	POWIERZCHNIA
1.07	KOMUNIKACJA	47,66 m²
1.07a	KLATKA SCHODOWA	19,92 m²
1.08	MAGAZYN	30,00 m²
1.09	SALA LEKCYJNA	46,86 m²
1.10	SALA LEKCYJA	49,97 m²
1.11	SALA TV	32,11 m²
1.12	SALA LEKCYJNA	49,90 m²
1.13	SALA LEKCYJNA	49,36 m²
1.14	SALA MUZYCZNA	32,69 m²
1.15	POKÓJ NAUCZYCIELSKI	23,63 m²
1.16	WC DZIEWCZĄT	6,70 m²
1.17	WC PERSONELU	2,20 m²
1.18	WC CHŁOPCÓW	8,47 m²
1.19	POM. PIELĘGNIARKI	9,57 m²
1.20	PRZEDSIONEK	57,85 m²
1.21	MAGAZYN	18,17 m²
1.22	SALA LEKCYJNA	47,61 m²
1.23	POKÓJ	15,67 m²
1.24	ŁAZIENKA	15,50 m²
1.25	SALA LEKCYJNA	50,85 m²
	RAZEM:	**614,69 m²**

PRIMTECH
Szymon Kłta
ul. Wiejska 9,
42-680 Tarnowskie Góry
tel: 506-340-000
fax: 32 288-32-79
www.primtech.pl

Funkcja	Imię i nazwisko	Nr uprawnień	Podpis
Projektowała:	mgr inż. Wojciech Sobota	SLK2453/PWOE/I09	
Opracował:	mgr inż. Damian Kołodziej		

Lokalizacja: Ustroń Lipowiec, ul. Szkolna 1, dz. nr 359/148

Nazwa projektu/Obiekt: Projekt architektoniczno-budowlany rozbudowy i nadbudowy budynku Szkoły Podstawowej Nr 5 w Ustroniu Lipowcu wraz z przebudową i adaptacją pomieszczeń na potrzeby przedszkola dwuoddziałowego oraz termomodernizacja

Inwestor: Miasto Ustroń, ul. Rynek 1, 43-450 Ustroń

Nazwa rysunku: Plan instalacji gniazd wtykowych RZUT I PIĘTRA

Faza projektu: Projekt wykonawczy

Nr rysunku: E18

Nr egz.:

Data: styczeń 2014r.

Skala: 1:100

Korzystanie z rozwiązań technicznych zawartych w niniejszym projekcie, w zakresie przekraczającym ustalenia umowy na opracowanie dokumentacji, wymaga pisemnego zezwolenia: PRIMTECH Szymon Kłta