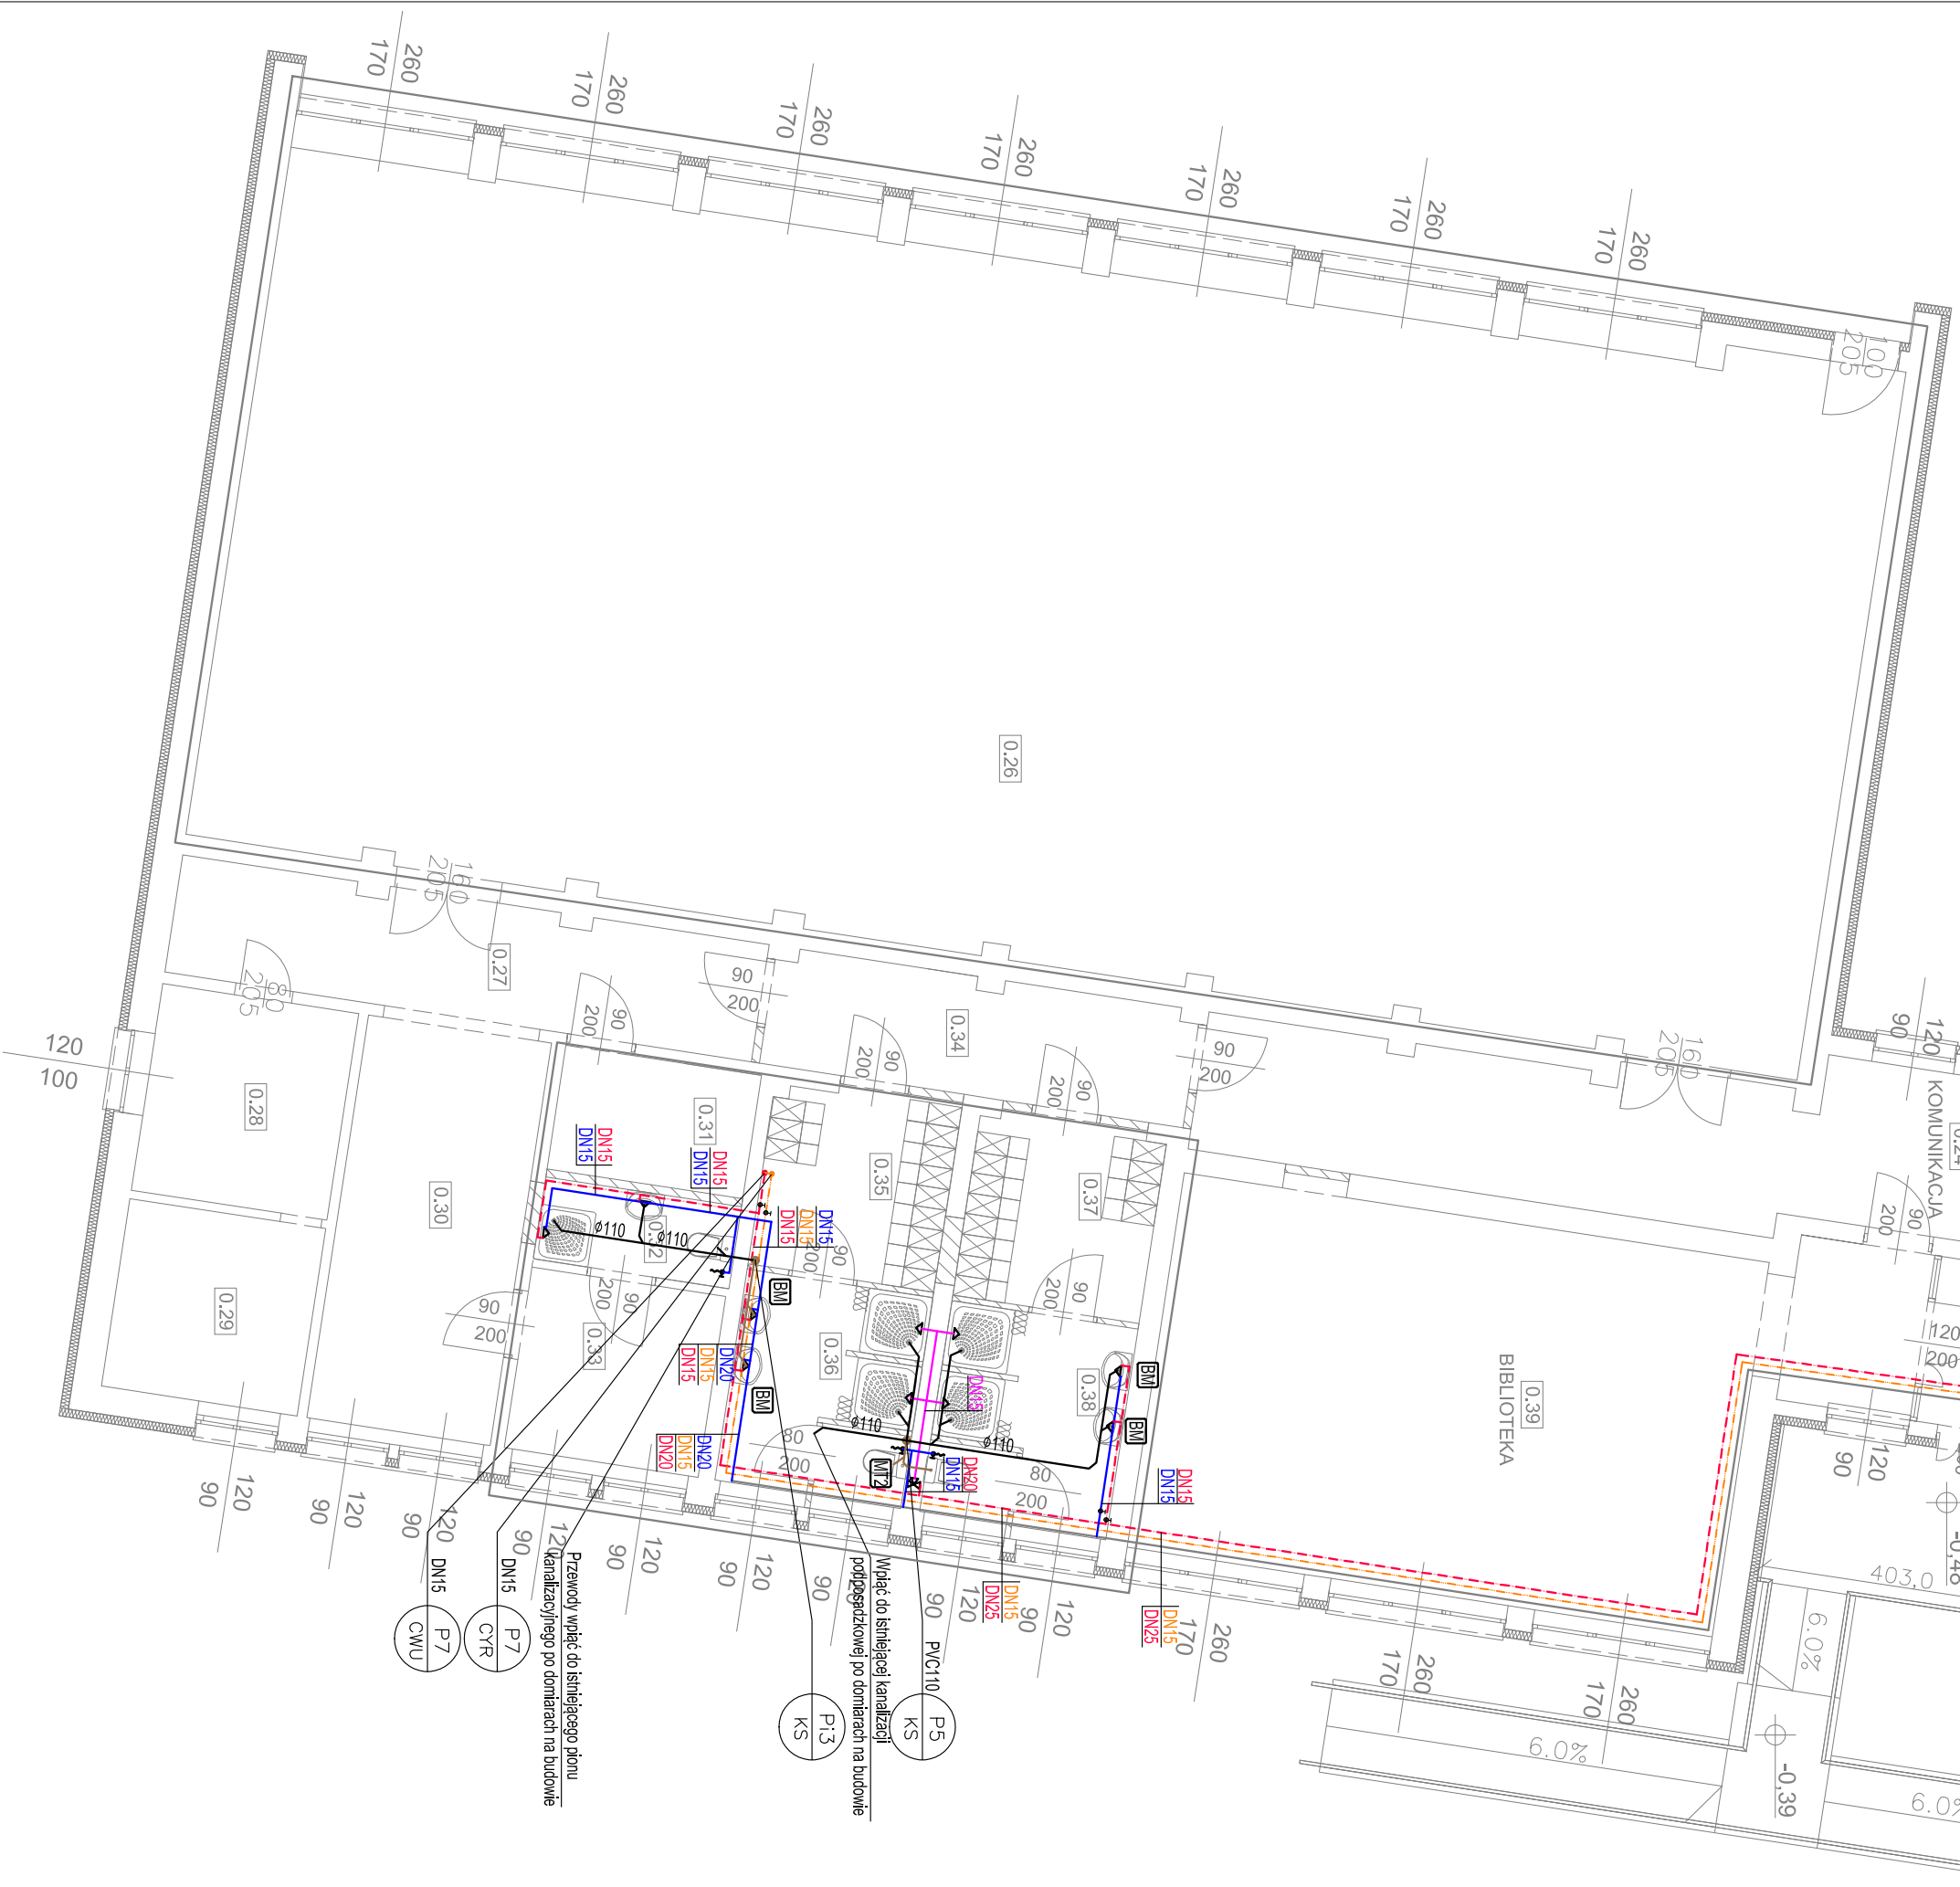


Korzystanie z rozmaitych technicznych zawartych w niniejszym projekcie, w zakresie przekraczającym ustalenia umowy na opracowanie dokumentacji wymaga pisemnego zezwolenia: PRINTECH Symon Kula