



Sala gimnastyczna

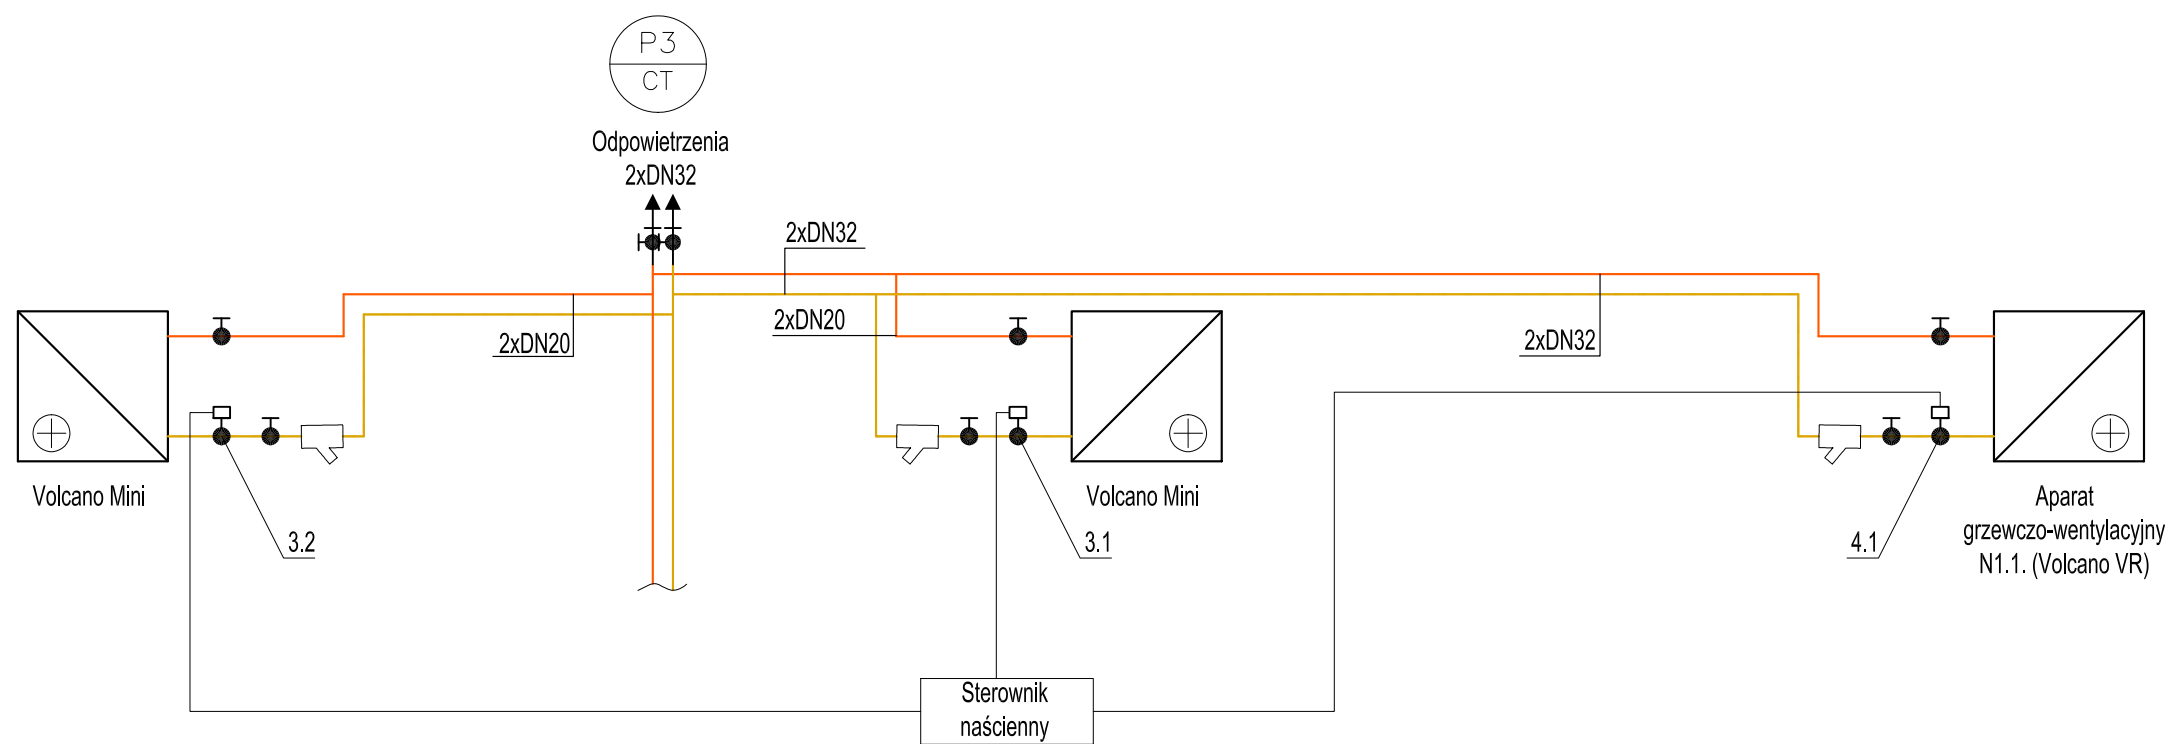

Poddasze

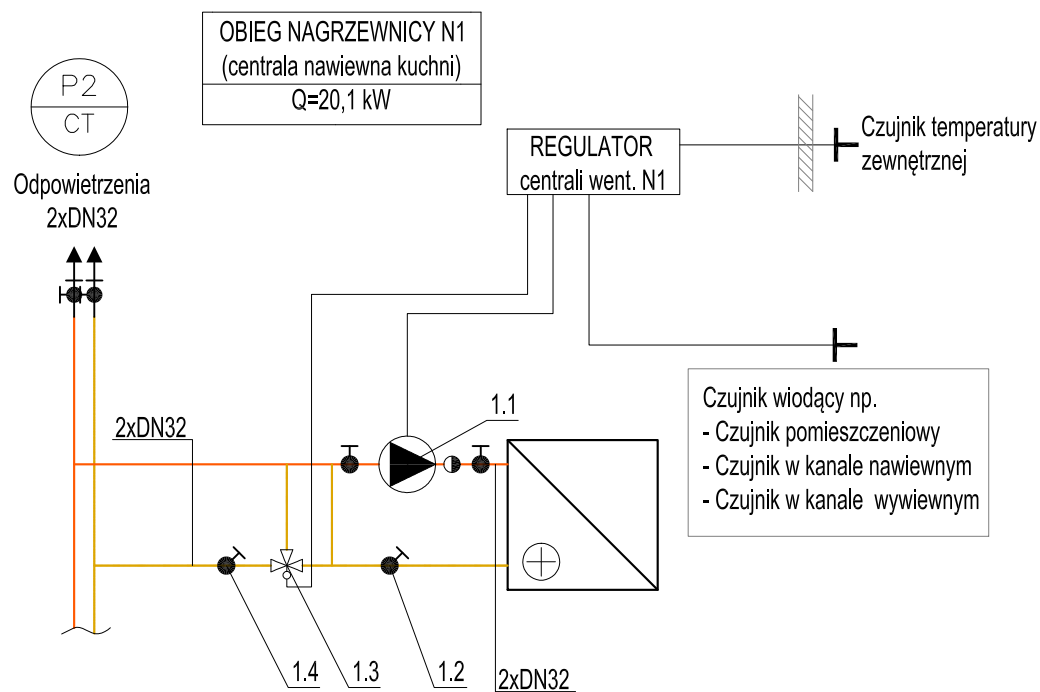

LEGENDA:

—	INSTALACJA C.T. - ZASILANIE
—	INSTALACJA C.T. - POWRÓT
⬇	ZAWÓR ODCINAJĄCY GWINTOWANY
⬆	ZAWÓR RÓWNOWAŻĄCY STAD

SPIS ELEMENTÓW

L.p.	Nazwa	Uwagi
1.1	Pompa obiegowa ALPHA2 25-40 180	Grundfoss
1.2	Zawór STAD DN25 N=2,50	TA
1.3	Zawór CV 316 RGA DN20, Kvs=5,00 z siłownikiem MC55Y	TA
1.4	Zawór STAD DN15 N=3,25	TA
2.1	Zawór TBV-C DN15 N=5,70	TA
3.1	Zawór TBV-C DN15 N=5,80	TA
4.1	Zawór TBV-C DN25 N=8,50	TA



PRIMTECH Szymon Kita ul. Wiejska 9, 42-680 Tarnowskie Góry tel: 506-340-000 fax: 32 288-32-79 www.primtech.pl	Lokalizacja:	Ustroń Lipowiec, ul. Szkolna 1, dz. nr 359/148		
	Nazwa projektu/Objekt:	Termomodernizacja i wykorzystanie energii odnawialnej w obiektach edukacyjnych na terenie miasta Ustroń - Termomodernizacja SP-5		
	Inwestor:	Nazwa rysunku:	Schemat podłączenia nagrzewnic wentylacyjnych	
	Miasto Ustroń ul. Rynek 1 43-450 Ustroń	Faza projektu:	Projekt budowlano-wykonawczy zamienny	Nr rysunku:
Data:		luty 2017 r.	Skala:	-
Korzystanie z rozwiązań technicznych zawartych w niniejszym projekcie, w zakresie przekraczającym ustalenia umowy na opracowanie dokumentacji, wymaga pisemnego zezwolenia: PRIMTECH Szymon Kita				