Schemat objazdu skala 1:2000

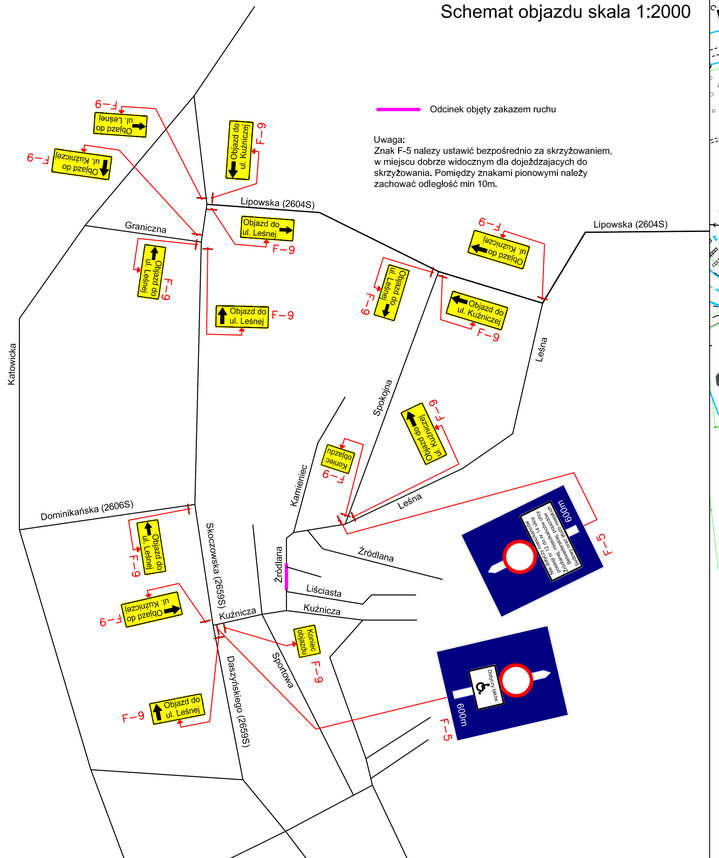

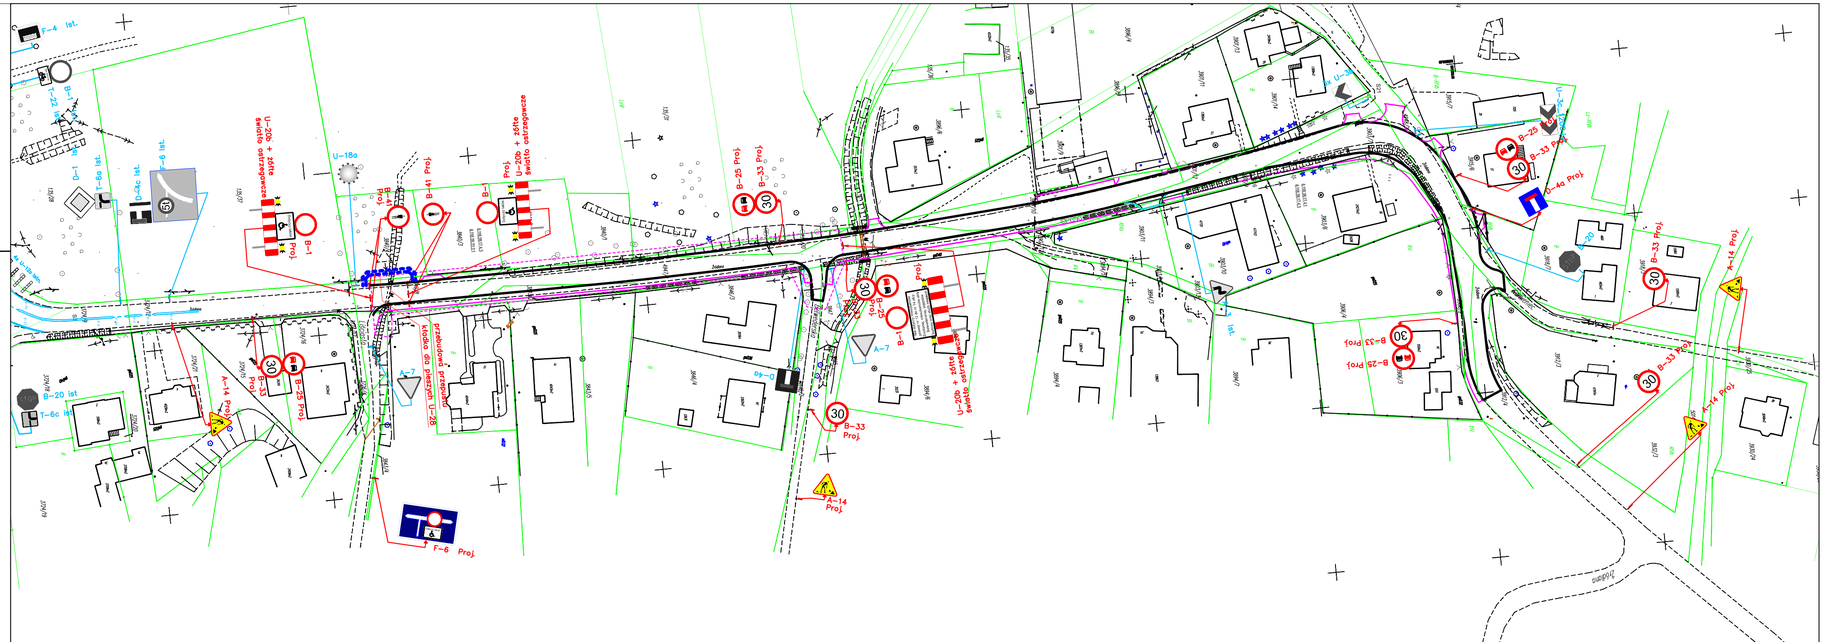

Zakres robót dla poszczególnych etapów

ML DESIGN
BIURO INŻYNIERYJNE

ul. Jagiellońska 19
43-410 Kończyce Małe
tel./fax (32) 435-89-08
tel. kom. 663-38-19-70, 603-24-06-20
e-mail: biuro@ml-design.pl, www.ml-design.pl

Nazwa opracowania	Projekt organizacji ruchu na czas prowadzenia robót dla zadania: "Rozbudowa ulicy Źródlanej w Ustroniu"	Data 10.2016
Inwestor	Miasto Ustroń Rynek 1, 43-450 Ustroń	Skala 1:1000, 1:2000
Nazwa rysunku	Organizacja ruchu na czas prowadzenia robót, etap nr 3	Nr rys. 3
Opracował	mgr inż. Piotr Lilla	