
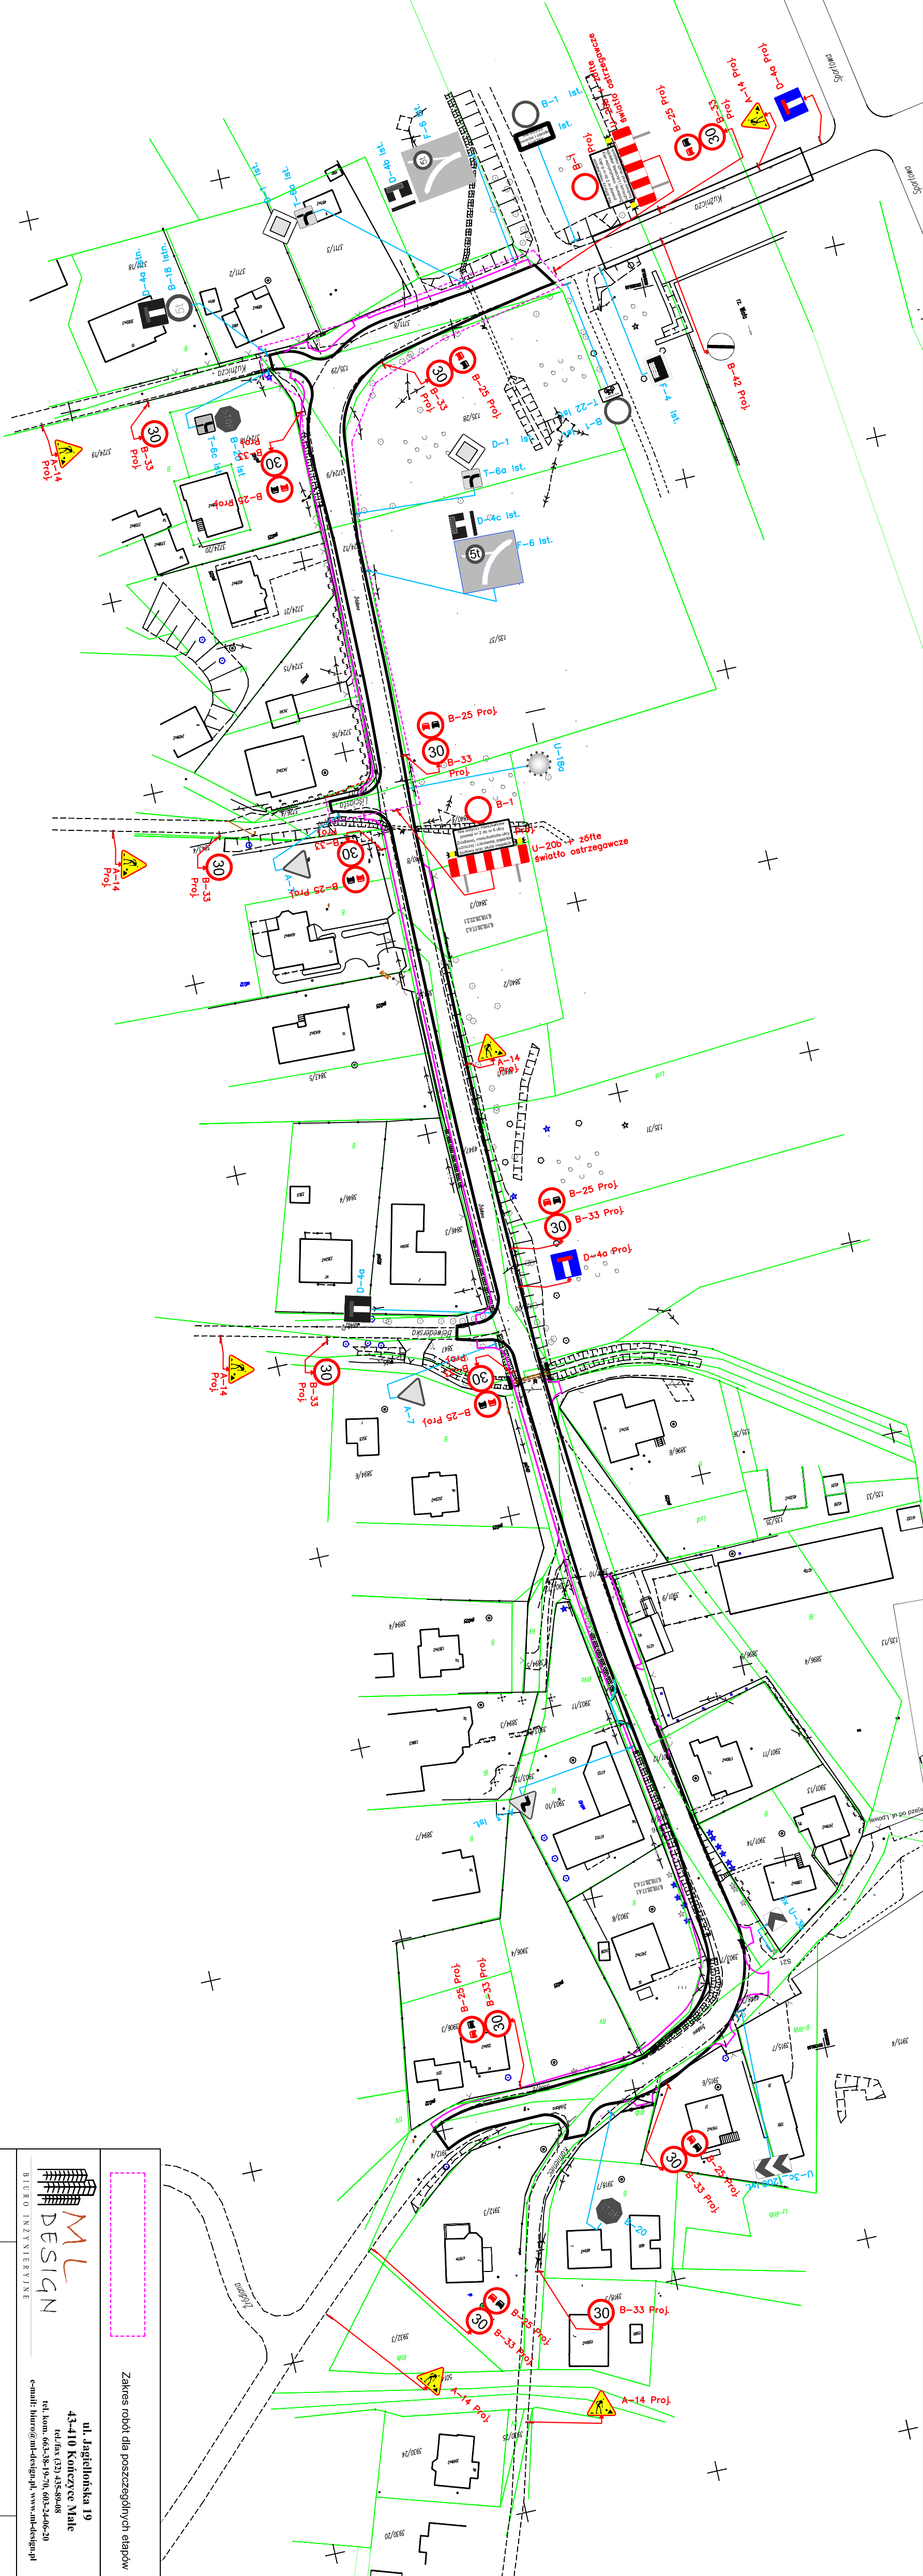


Schemat objazdu skala 1:2000

Uwaga:
Znak F-5 należy ustawić bezpośrednio za skrzyżowaniem,
w miejscu dobrze widocznym dla dojeżdżających do
skrzyżowania. Pomiędzy znakami pionowymi należy
zachować odległość min. 10m.

Odcinek objezy zakazem ruchu

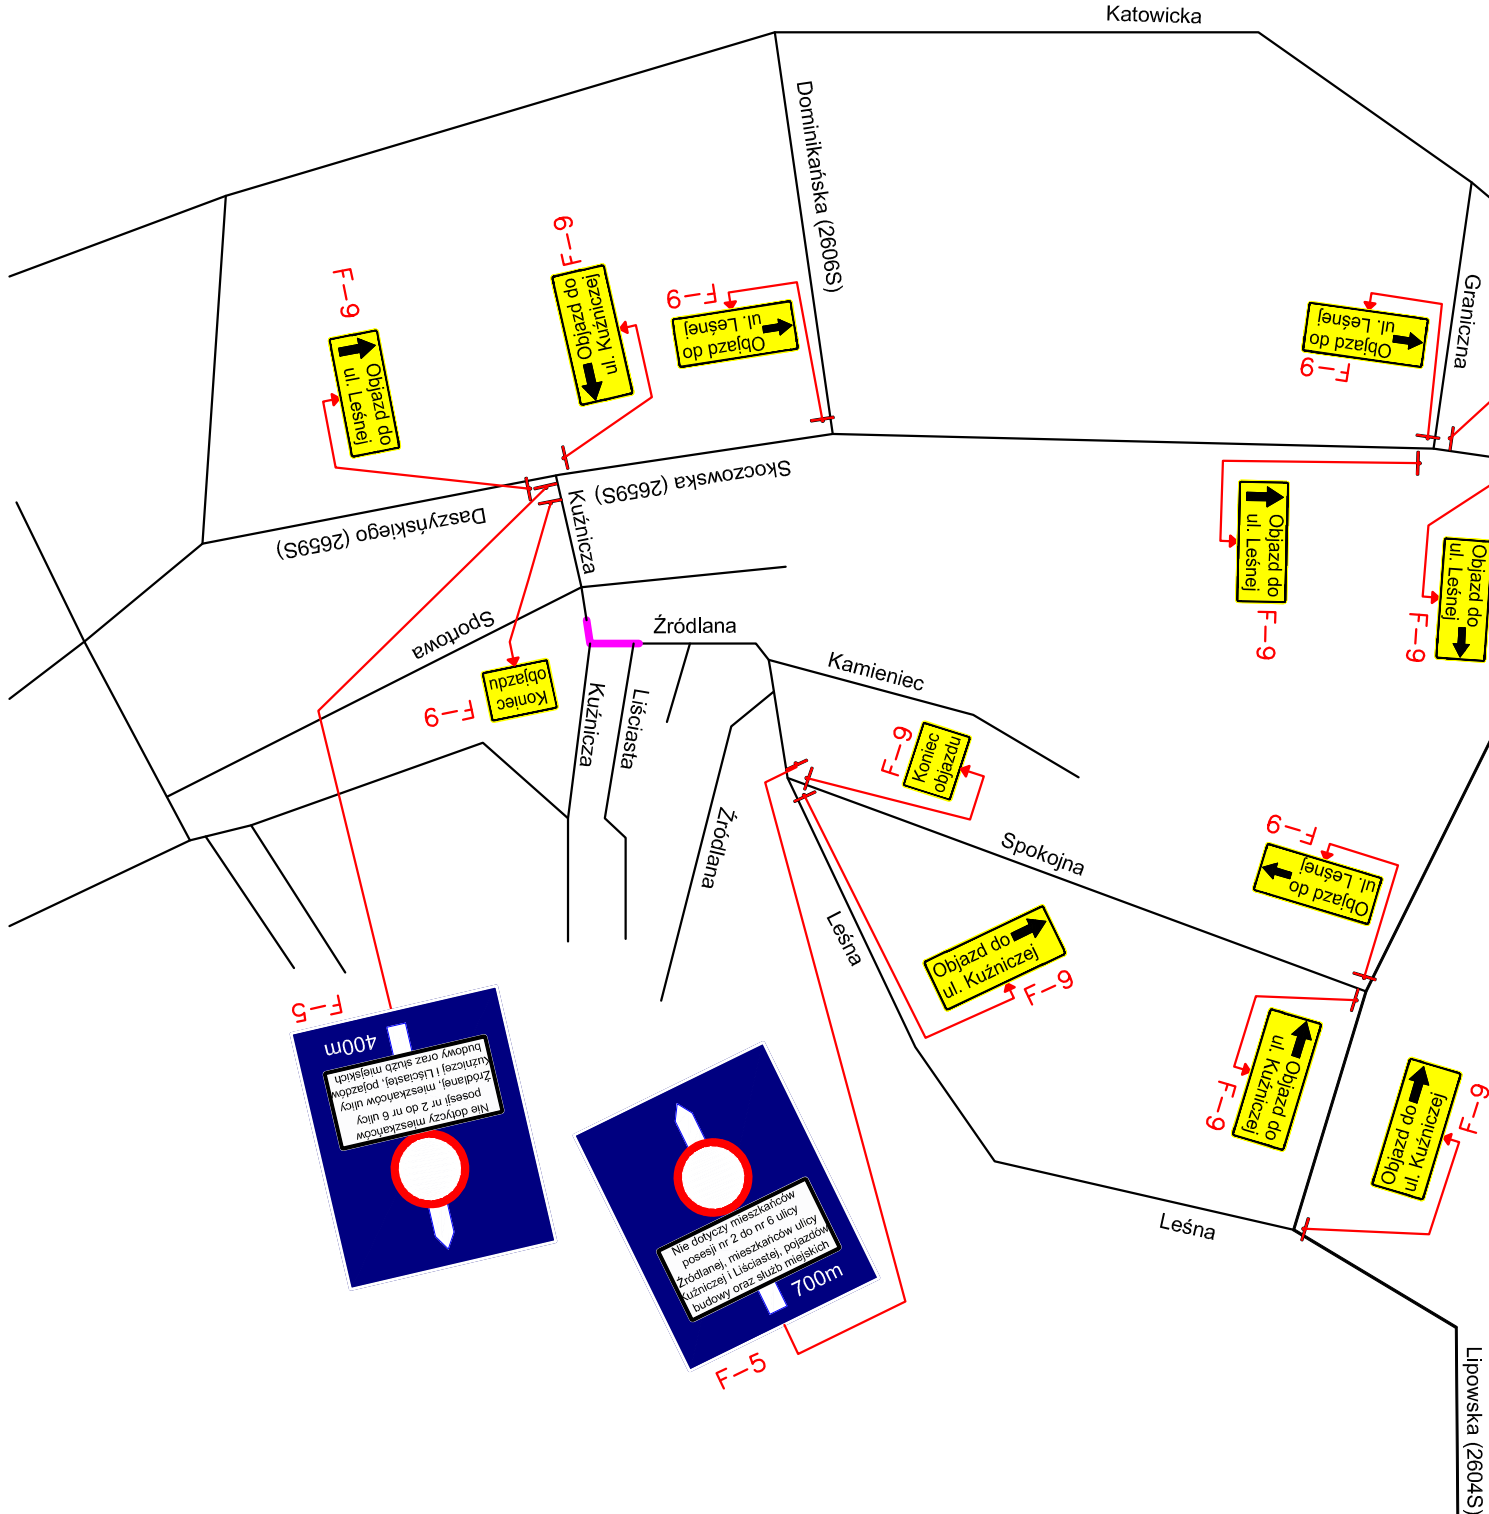

Zakres robót dla poszczególnych etapów	
ML DESIGN ul. Jagiellońska 19 43-410 Końce Male tel. (32) 458-94-24 tel. kom. 71 458-94-20 e-mail: biuro@ml-design.pl www.ml-design.pl	
Nazwa opracowania	Projekt organizacji ruchu na czas prowadzenia robót dla zadanie: "Rozbudowa ulicy Zrodleny w Ustroniu"
Investor	Miasto Ustron
Nazwa rysunku	Organizacja ruchu na czas prowadzenia robót, etap nr 4
Opracował	mgr inż. Piotr Lilla
	Skala 1:1000, 1:2000 Nr rys. 4