




LEGENDA:

- projektowany zjazd indywidualny z kostki betonowej gr. 8 cm (czerwona)
- projektowana jezdnia
- krawężnik drgowy 15x30x100cm na ławie betonowej w oporem
- krawężnik najazdowy 22x15x100cm na ławie betonowej w oporem
- obrzeże betonowe 8x30x100cm na ławie betonowej w oporem
- projektowany ściek betonowy szer. 50cm
- projektowany kolektor główny PCV OD Ø250 DO Ø400
- projektowany przykanalik PCV SN-8 Ø200/5,9
- projektowane betonowe studnie rewizyjne Ø1000
- betonowe studnie deszczowe Ø500
- projektowana oś ulicy Źródlanej
- projektowana linia podziałowa

ULICA: ŹRÓDLANA
GMINA: USTRÓŃ
POWIAT: CIESZYN

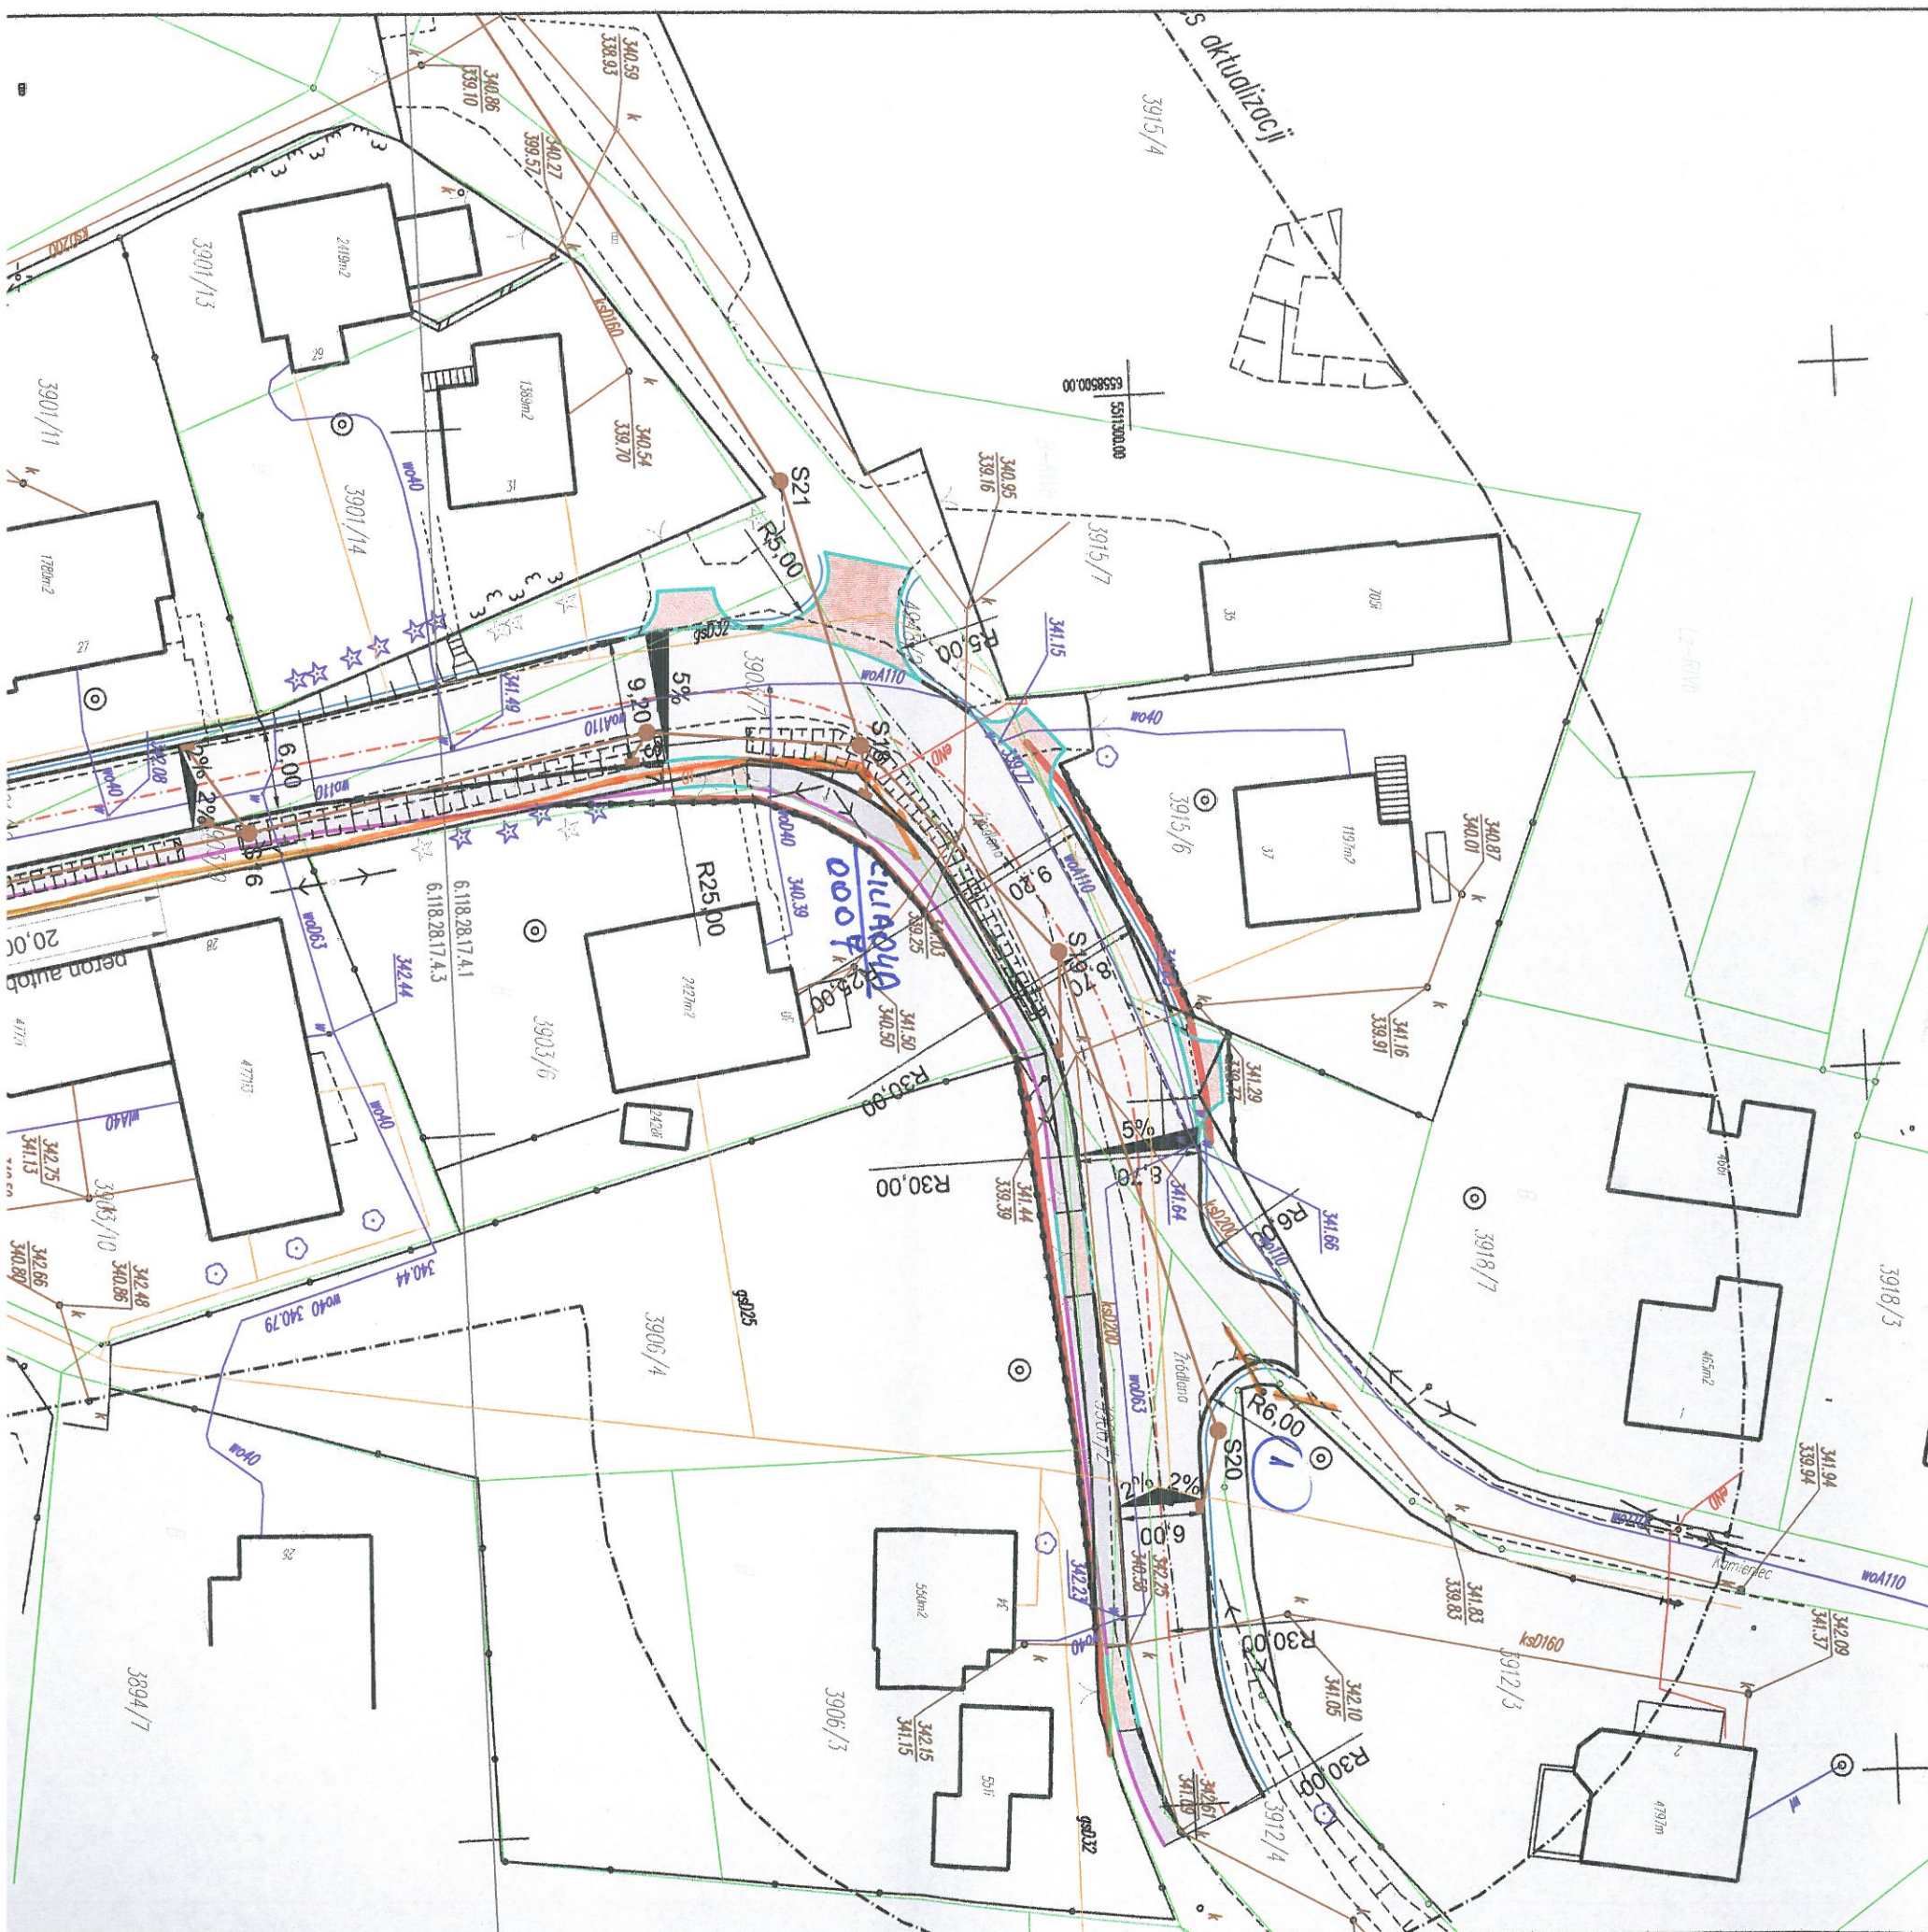

ul. Jagiellońska 19
43-410 Kończyce Małe
tel./fax (32) 435-89-08
tel. kom. 663-38-19-70, 603-24-06-20
e-mail: biuro@ml-design.pl, www.ml-design.pl

	Imię i Nazwisko	Nr upr.	Podpis
Projektant	inż. Piotr Jakuszewski	602/01	
Opracował	mgr inż. Machej Remigiusz		
Nazwa opracowania	ROZBUDOWA ULICY ŹRÓDLANEJ W USTRONIU		Data 04.2016 r.
Inwestor	MIASTO USTRÓŃ UL. RYNEK 1, 43-450 USTRÓŃ		Skala 1:500
Nazwa rysunku	PROJEKT ZAGOSPODAROWANIA TERENU UZGODNIENIA BRANŻOWE		Nr rys. 1

