


- LEGENDA**
- woda z wodociągu
 - obieg obrazów wodnych
 - kanalizacja sanitarna
 - cyrkulacja wody
 - ZK - zawór kulowy
 - ZS - zawór spustowy
 - ZZ - zawór zwrotny
 - Zow - zawór obrazów wodnych elektromagnetyczny sterujący
 - EA - zawór antyskażeniowy Dz25
 - EZ - elektrozwór
 - F - filtr piaskowy
 - ZWD - zawór sześciodrogowy
 - DF - dysza fontannowa typu KOMET
 - DN - dysza napywowa
 - KF - kosz filtracyjny
 - WD - spust do kanalizacji (sezonowy)
 - FS - filtr siatkowy
 - P1 - pompa filtra
 - P2 - pompa obrazów wodnych
 - P3 - pompa zatapiała
 - ŚD - służa dozująca
 - W - wodomierz jednatrueniowy Dz25
 - FS - filtr siatkowy Dz25
 - PR - przepustnica z napędem ręcznym
 - LPL - lampa typu Ring RGB 6Watt 573 Lumeny

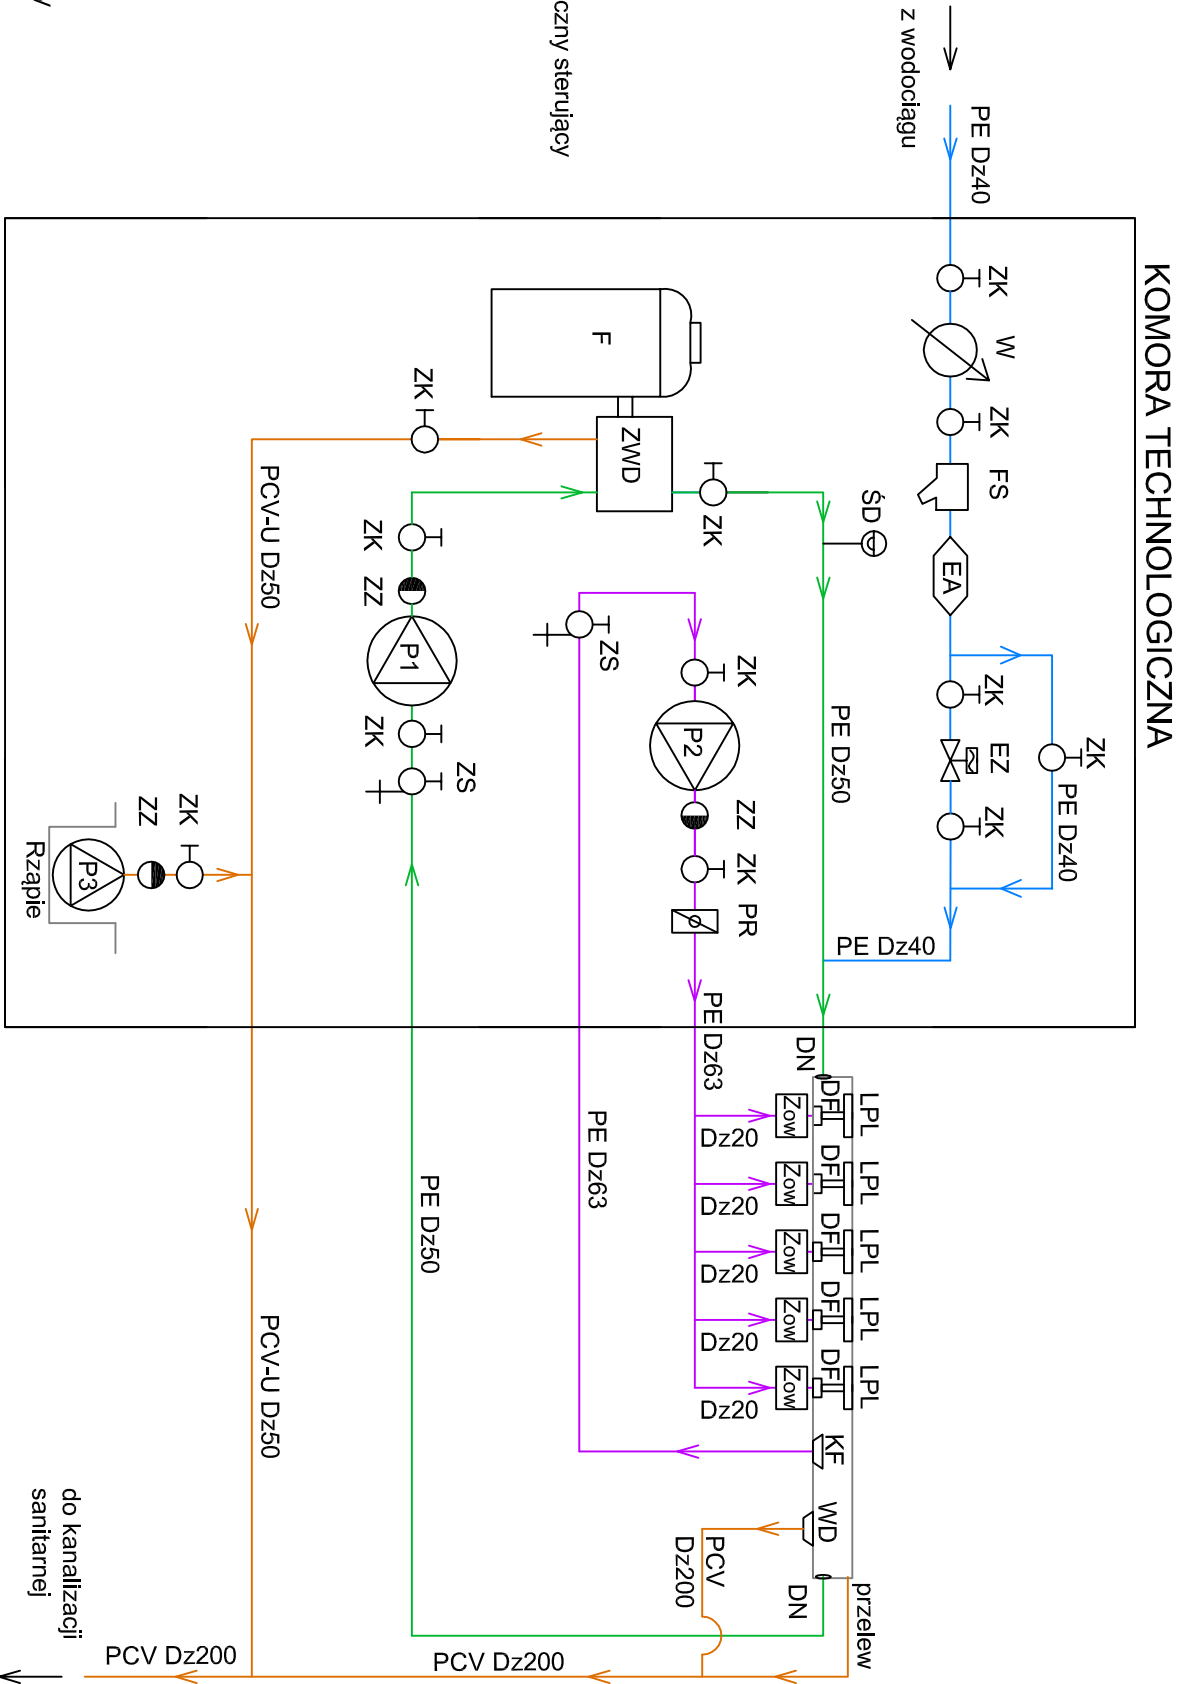

Nazwa projektu	PROJEKT FONTANNY PARKOWEJ W PARKU LAZARÓW		data opracowania		skala	nr rysunku
Temat rysunku	Schemat instalacyjny		03.2017		1:50	A5
Lokalizacja	43-450 Ustroń, dz. nr 284/1		branża architektoniczno - budowlana			
Inwestor	Gmina i Miasto Ustroń 43 - 450 Ustroń, Rynek 1		studio projektowe Dominika Stula-Nankiewicz ul. Kwiatowa 6, 44-218 Rybnik NIP 6422552713 REGON 243152078 			
Opracowanie	mgr inż. Dominika Stula-Nankiewicz					
Projektant	mgr inż. arch Janina Stula upr. nr 47/06/SLOKK/II					