




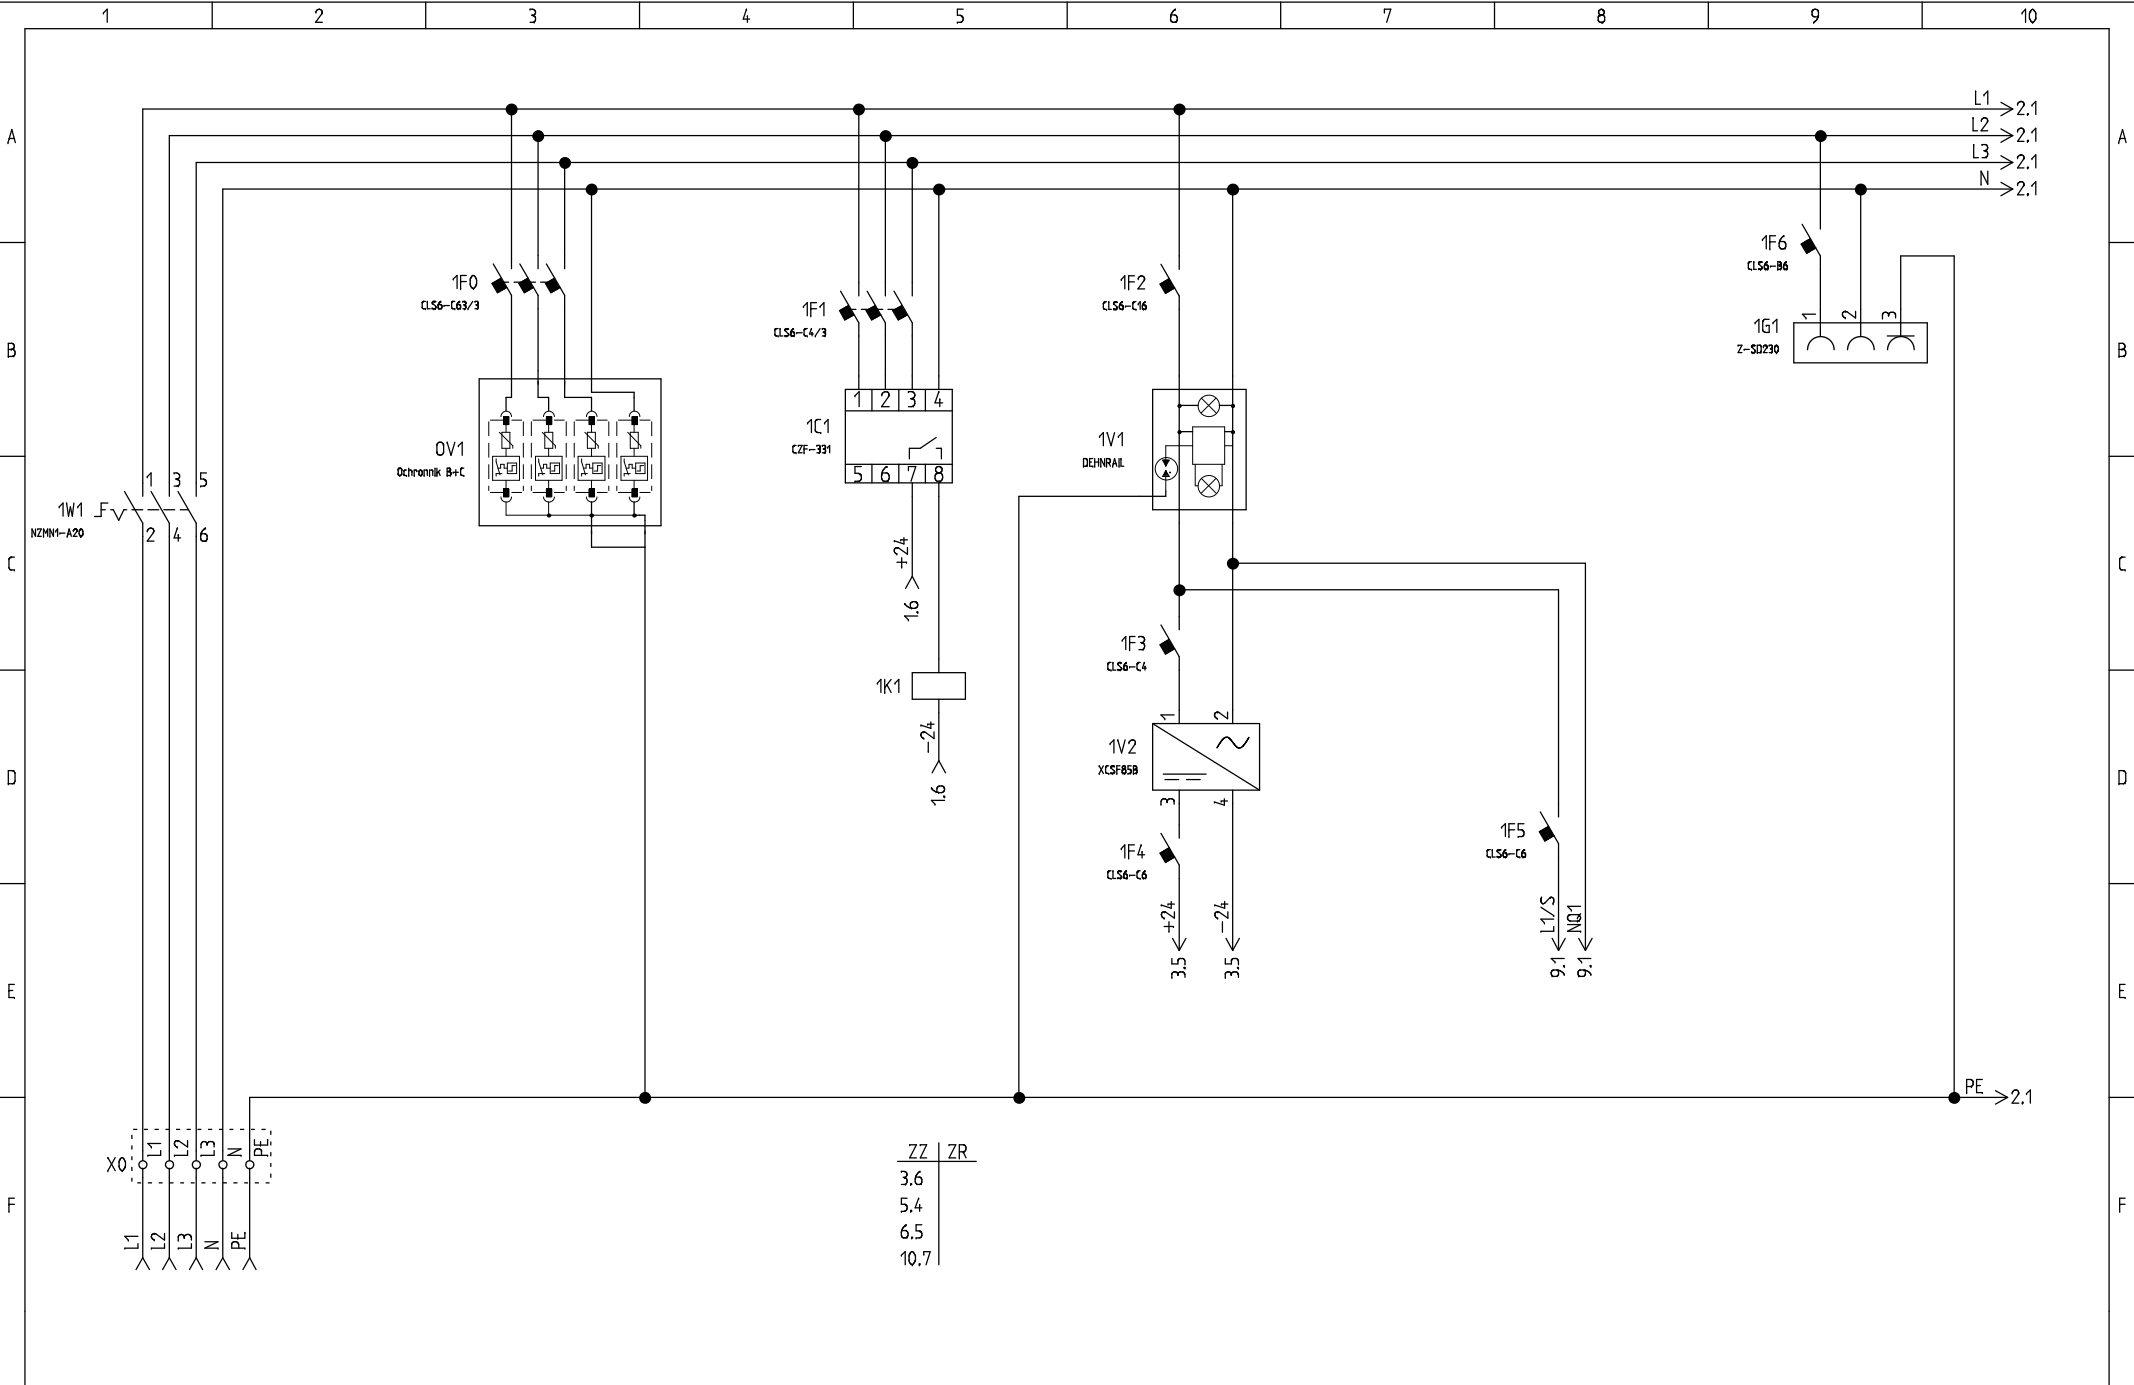


	Funkcja	Imię Nazwisko	Nr uprawnień	Podpis	Obiekt: Fontanna w Ustroniu	Data modyfikacji	Numer schematu RZS/1
	Projektant	mgr inż. M. Szuster			Inwestor:		
	Asystent						
	Sprawdzający				Tytuł: RZS ZASILANIE		Liczba schematów 11

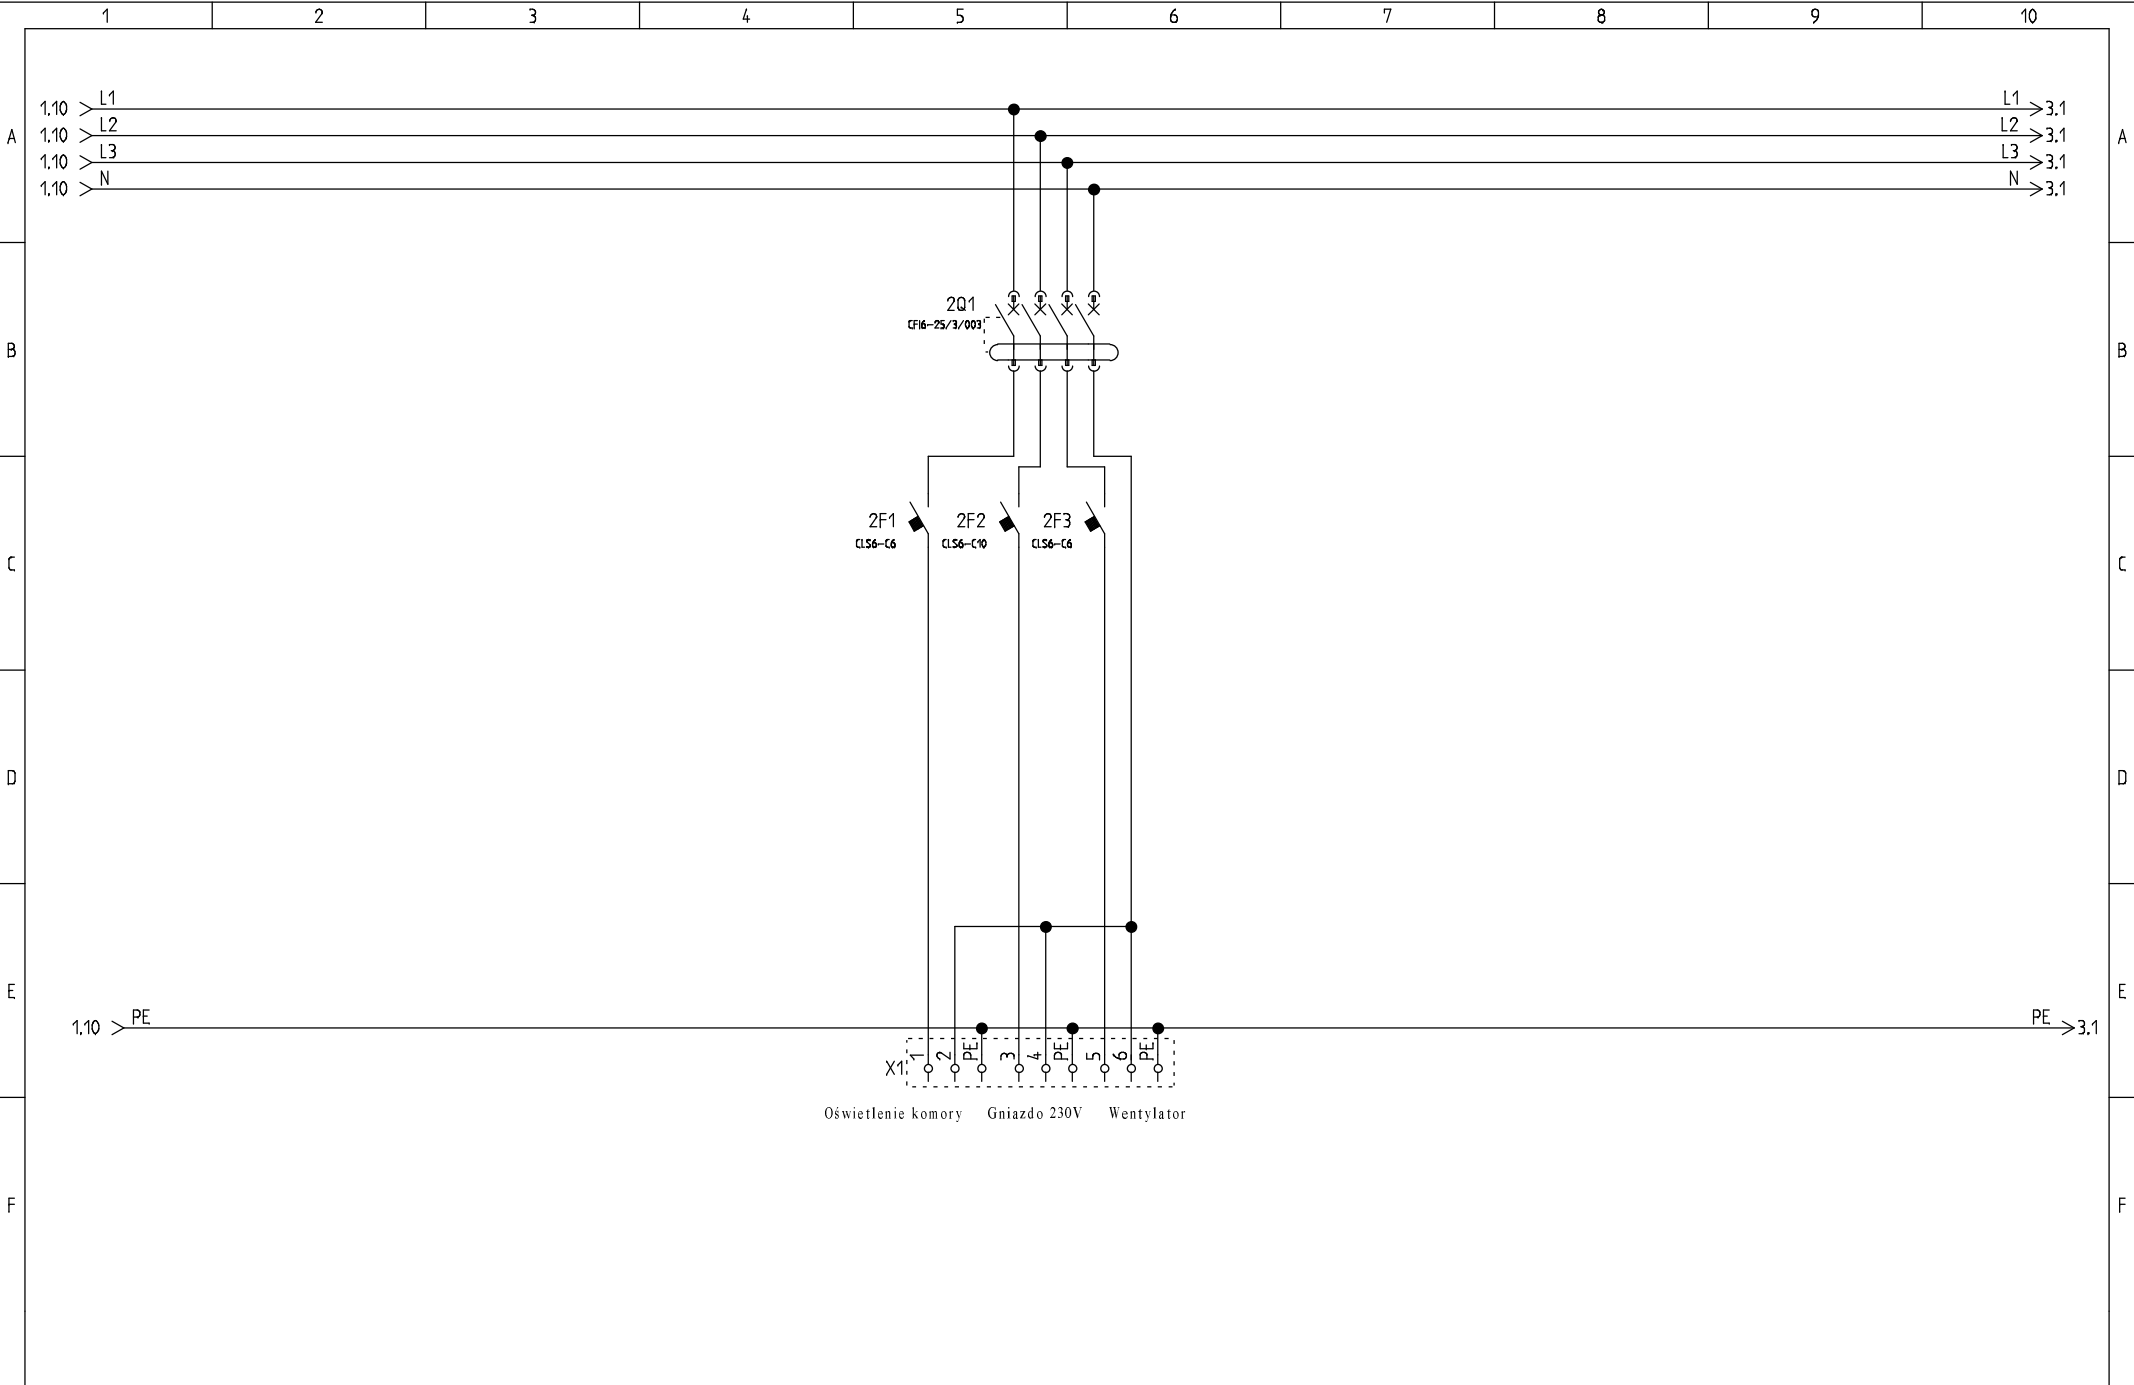


	Funkcja	Imię Nazwisko	Nr uprawnień	Podpis	Obiekt: Fontanna w Ustroniu	Data modyfikacji	Numer schematu RZS/2
	Projektant	mgr inż. M. Szuster			Inwestor:		
	Asystent						
	Sprawdzający				Tytuł: RZS SOCJALNE		Liczba schematów 11

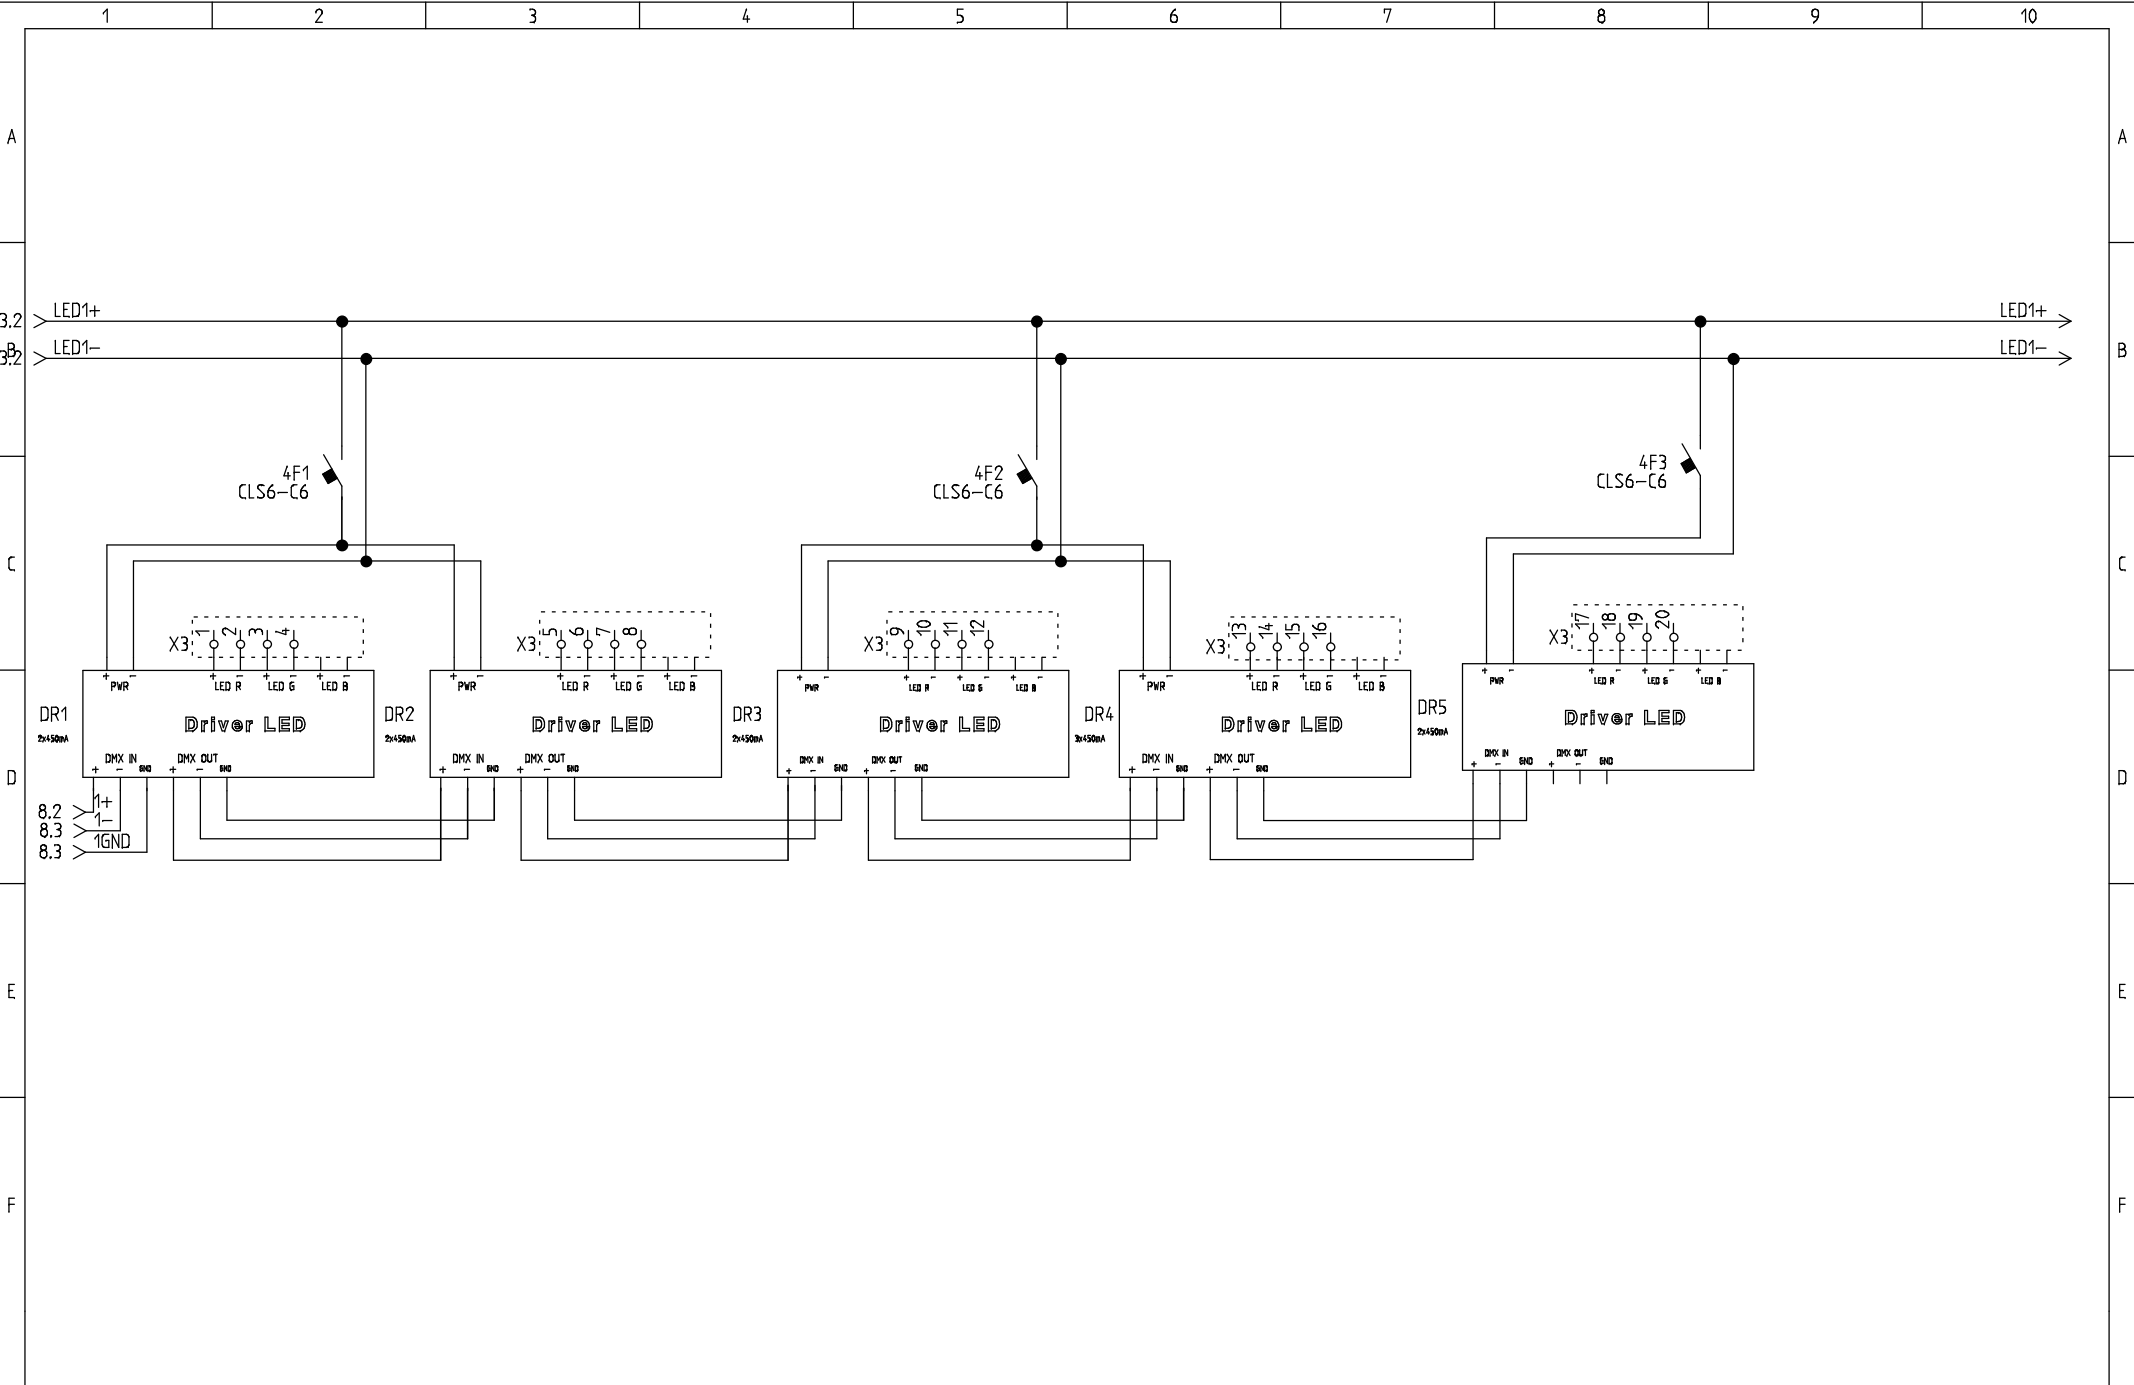


	Funkcja	Imię Nazwisko	Nr uprawnień	Podpis	Obiekt: Fontanna w Ustroniu	Data modyfikacji	Numer schematu RZS/ 4
	Projektant	mgr inż. M. Szuster			Inwestor:		
	Asystent						
	Sprawdzający				Tytuł: RZS DRIVERY LED		Liczba schematów 11

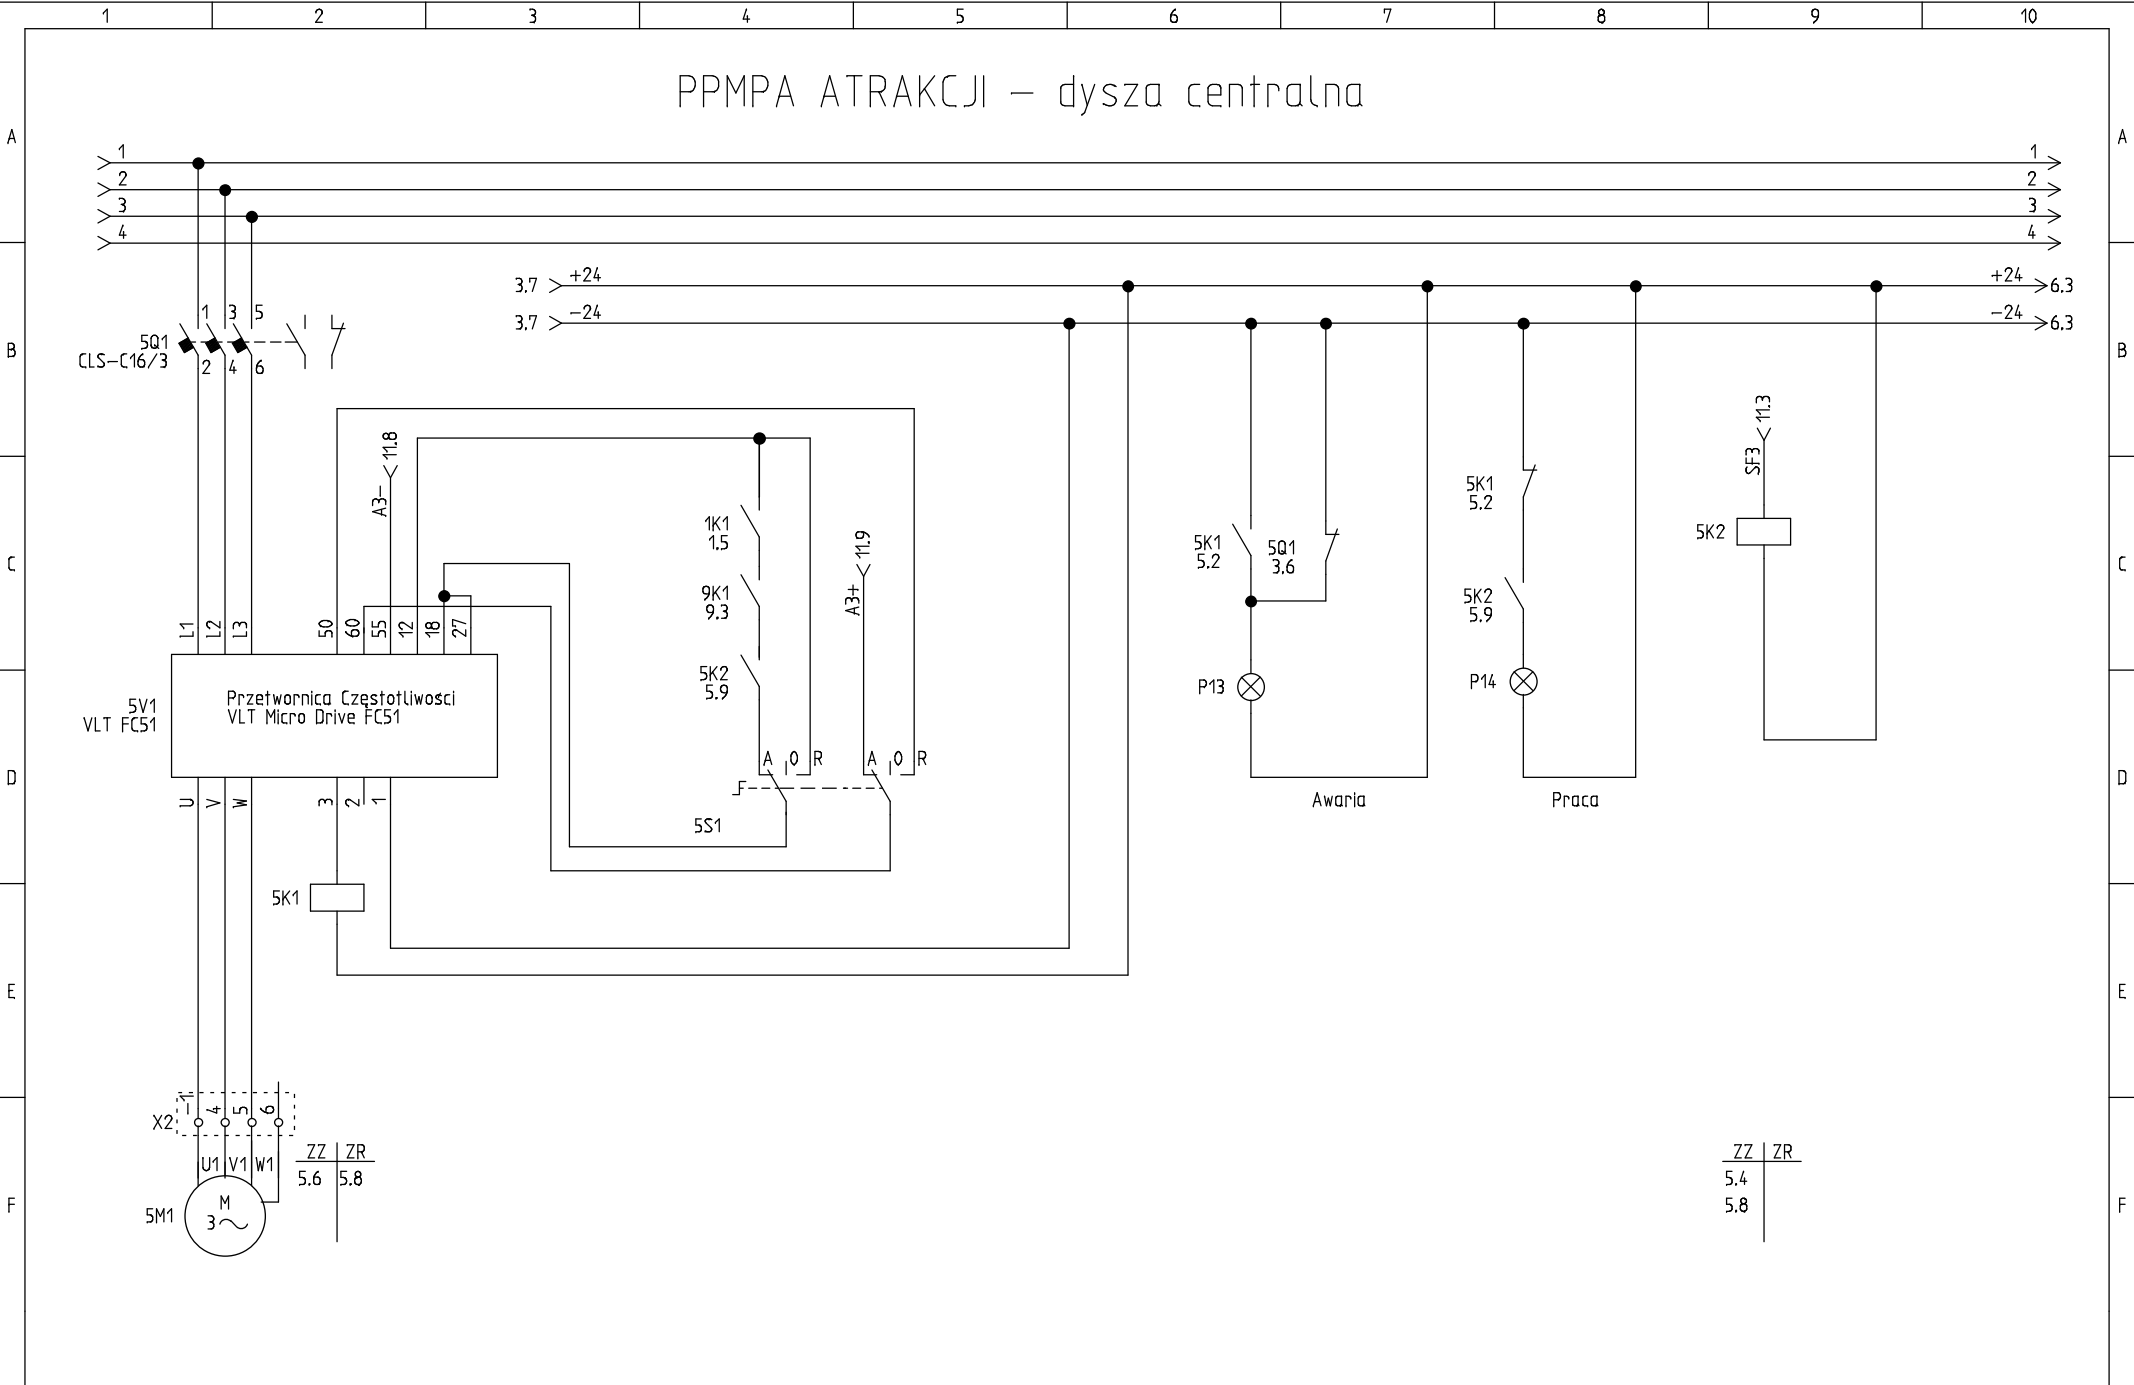


	Funkcja	Imię Nazwisko	Nr uprawnień	Podpis	Obiekt: Fontanna w Ustroniu	Data modyfikacji	Numer schematu RZS/5
	Projektant	mgr inż. M. Szuster			Inwestor:		
	Asystent						
	Sprawdzający				Tytuł: RZS POMPA ATRAKCJI		Liczba schematów 11

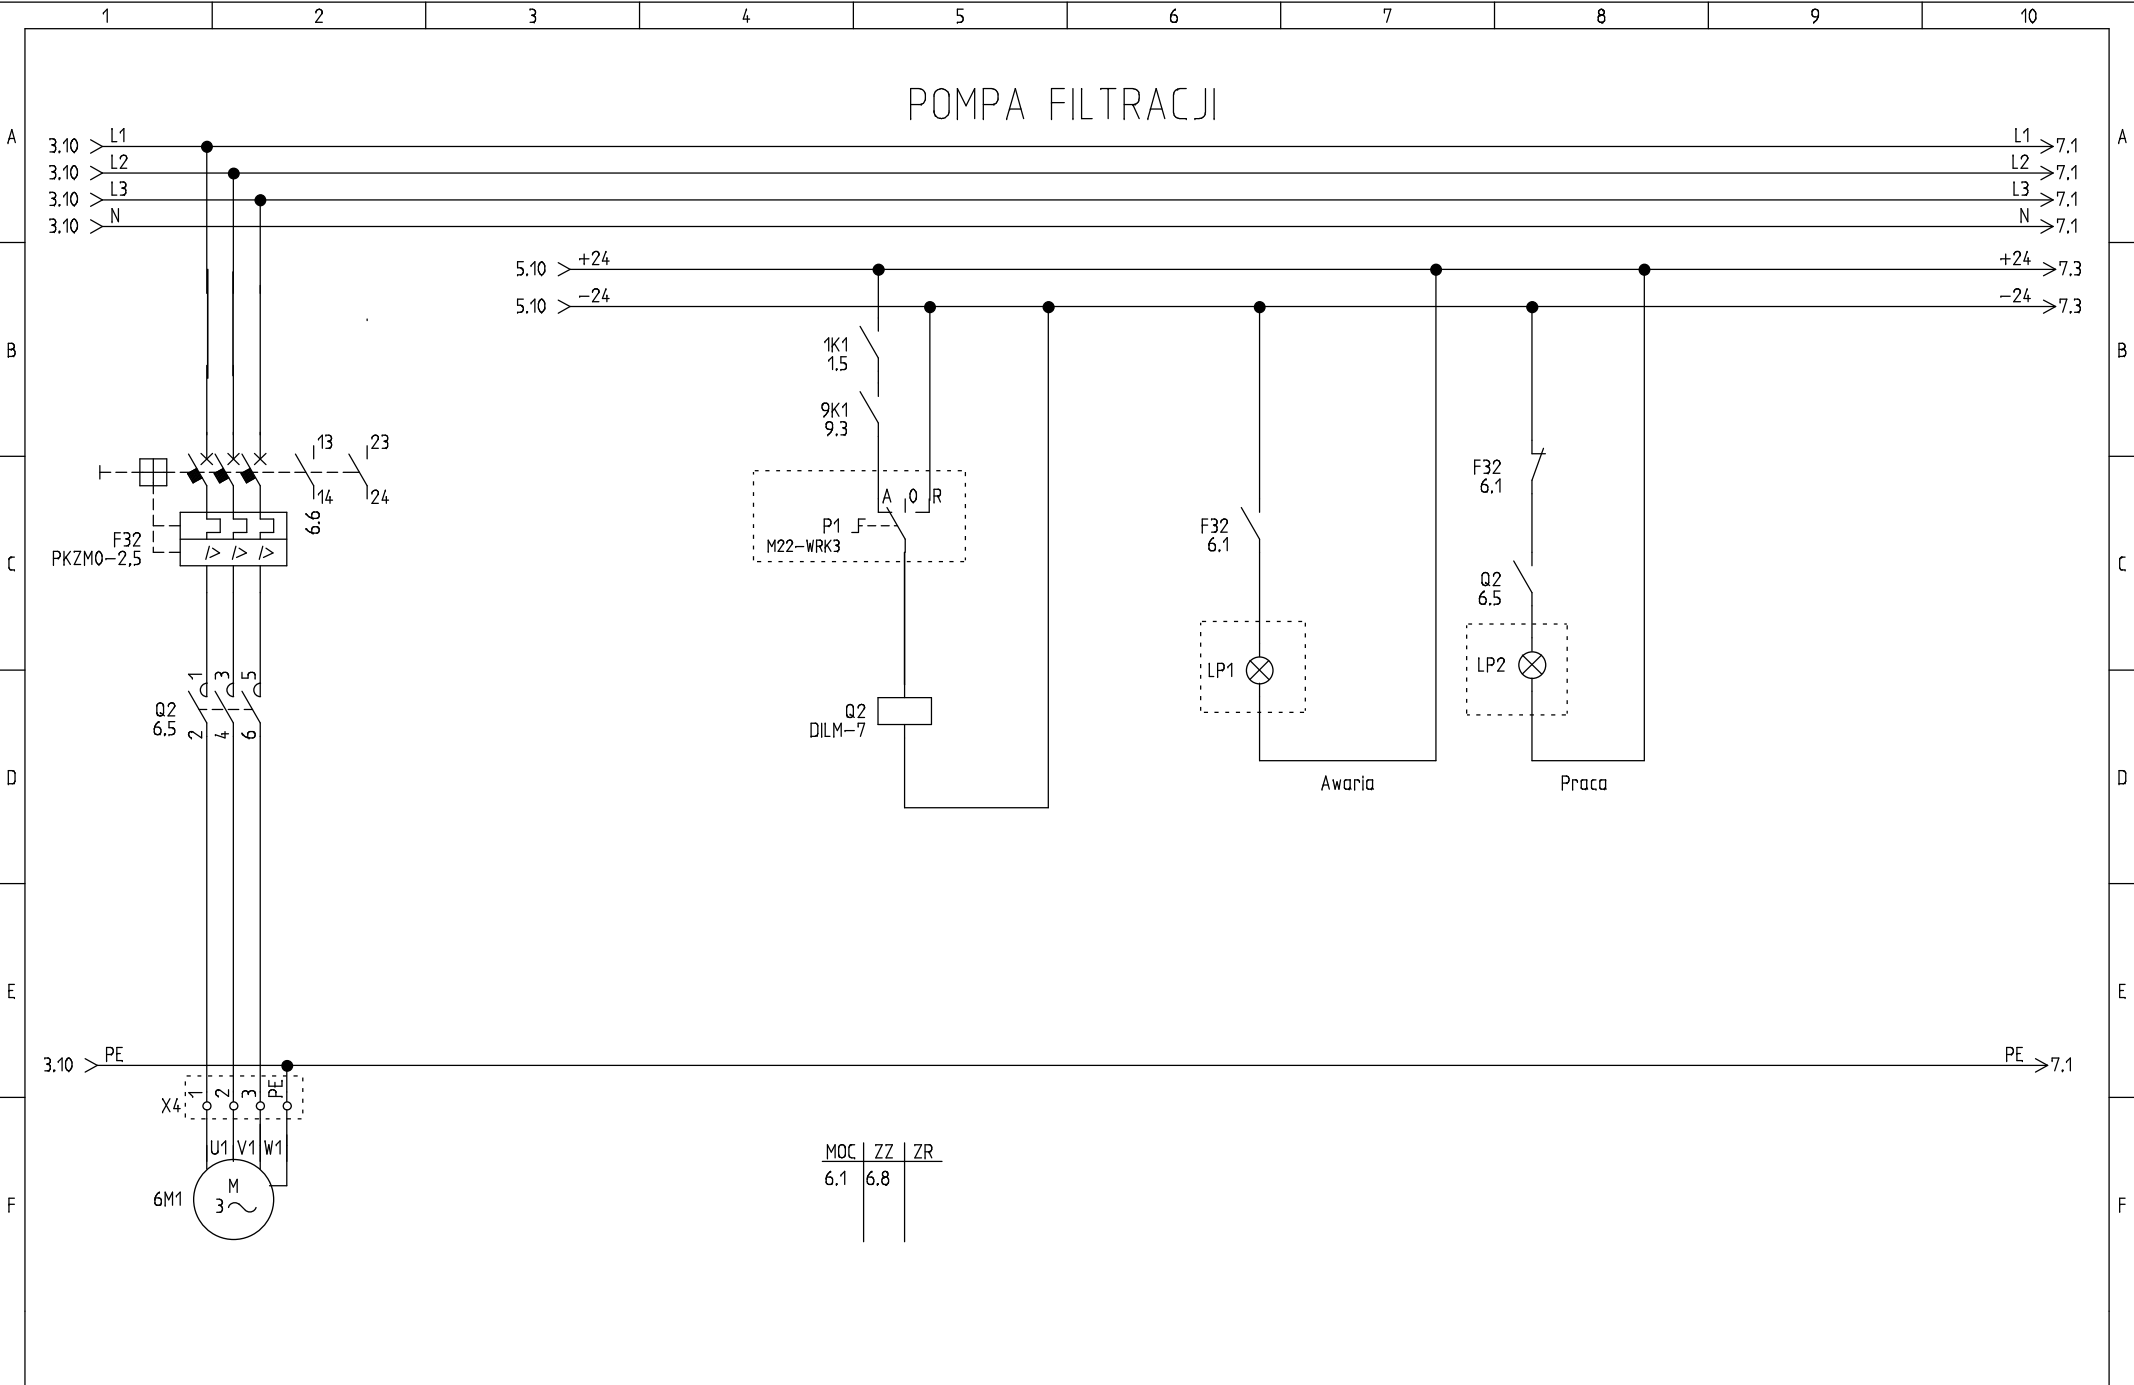


	Funkcja	Imię Nazwisko	Nr uprawnień	Podpis	Obiekt: Fontanna w Ustroniu	Data modyfikacji	Numer schematu RZS/6
	Projektant	mgr inż. M. Szuster			Inwestor:		
	Asystent				Tytuł: RZS POMPA FILTRACJI		Liczba schematów 11
	Sprawdzający						

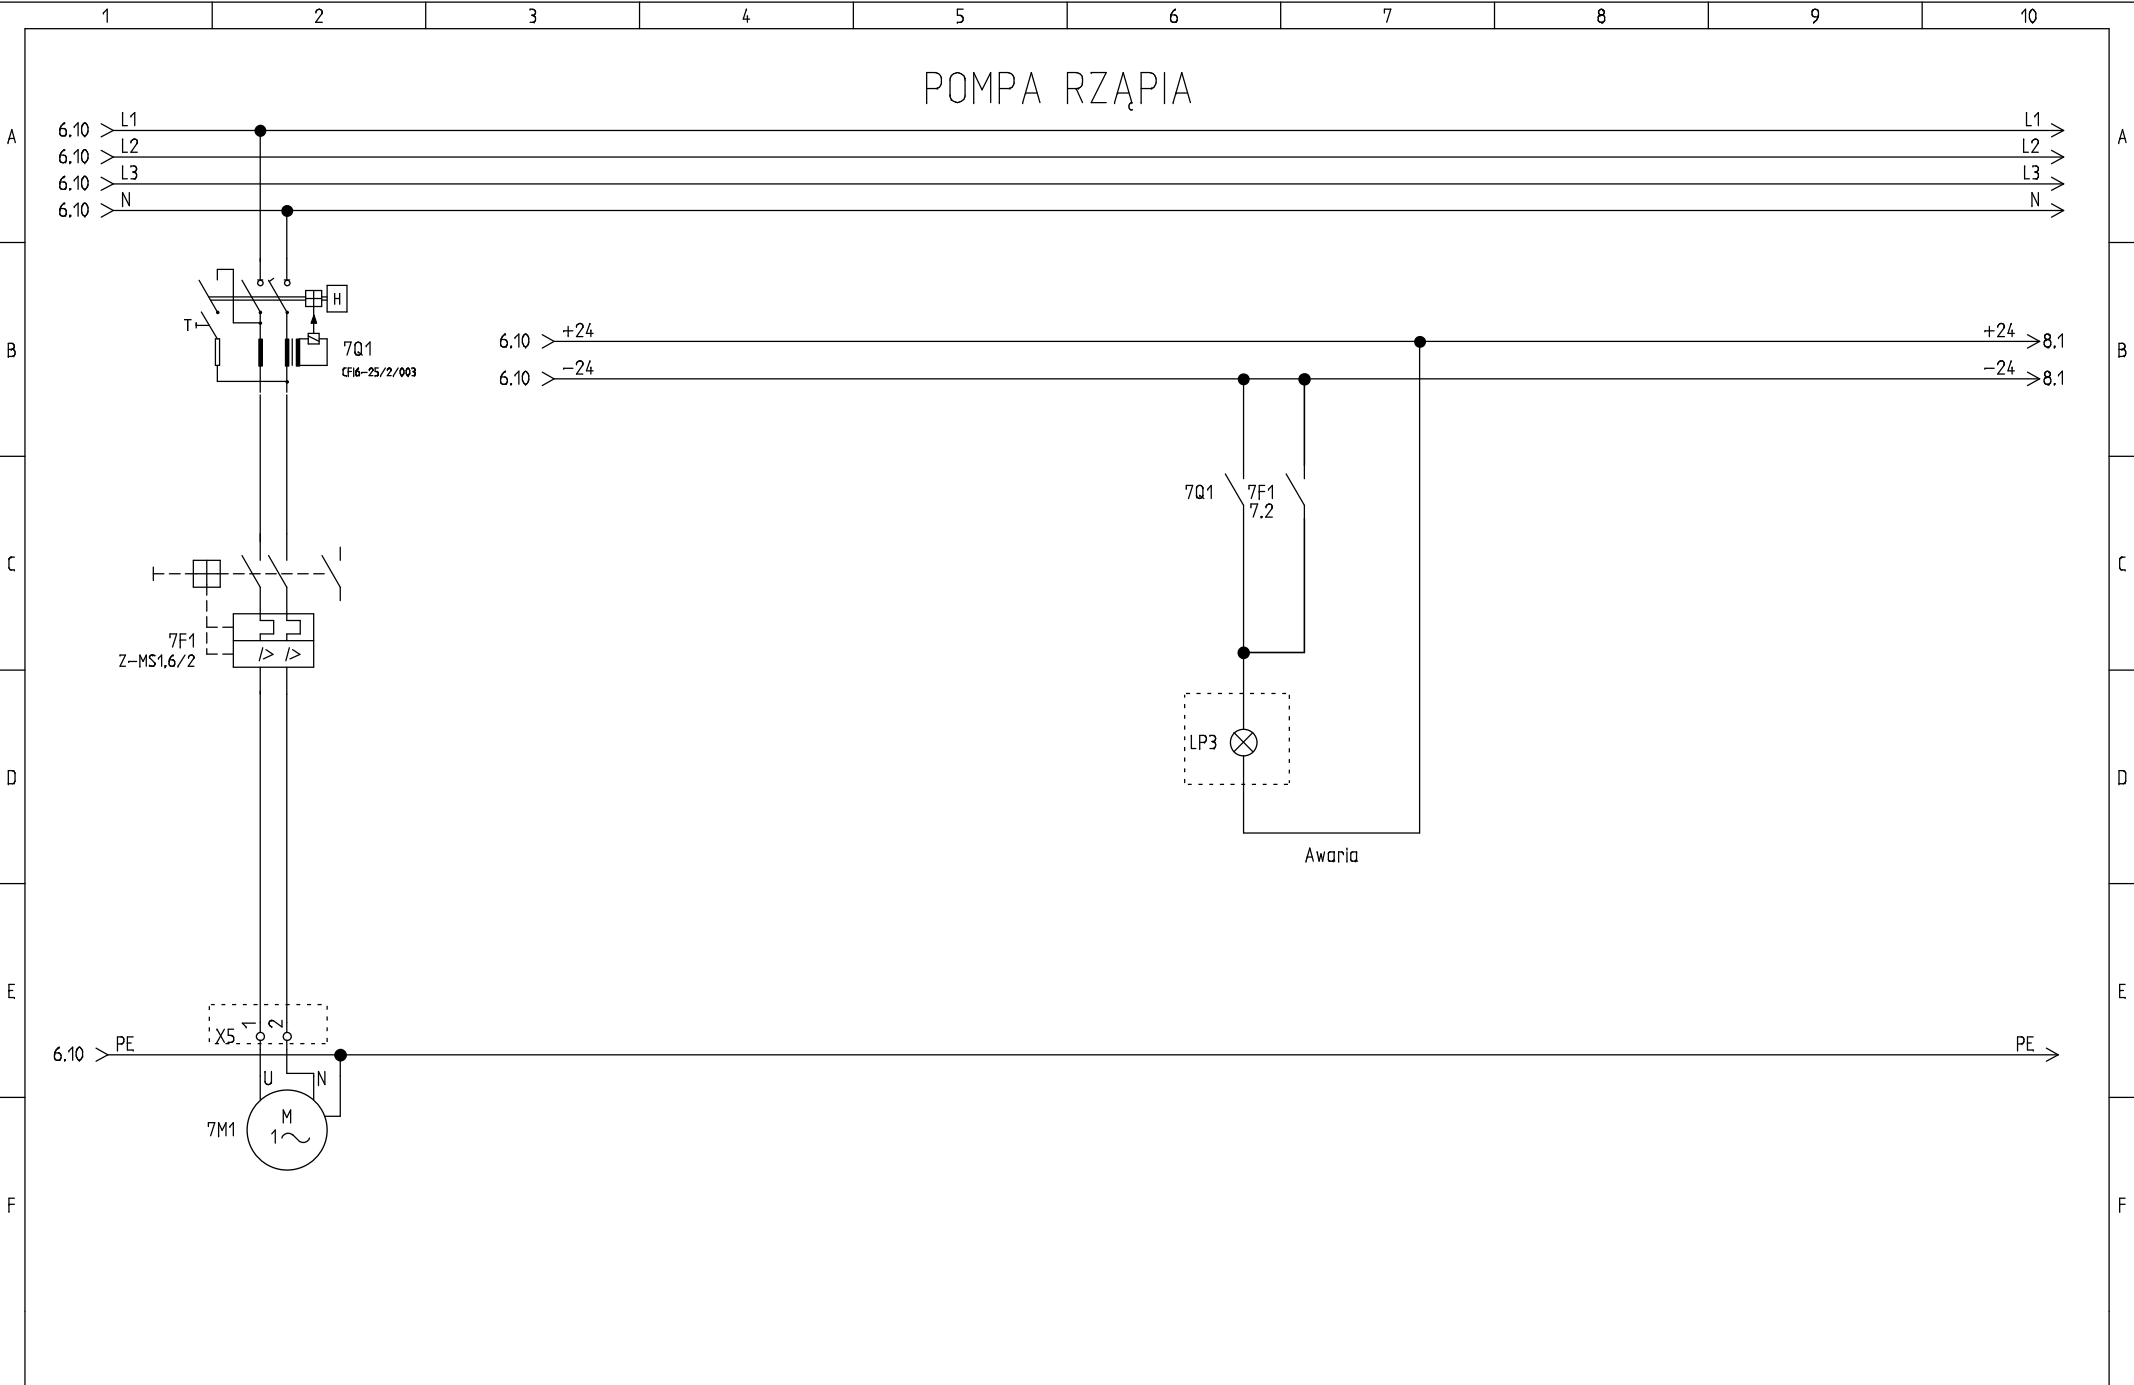


	Funkcja	Imię Nazwisko	Nr uprawnień	Podpis	Obiekt: Fontanna w Ustroniu	Data modyfikacji	Numer schematu RZS/ 7
	Projektant	mgr inż. M. Szuster			Inwestor:		
	Asystent						
	Sprawdzający				Tytuł: RZS POMPA RZĄPIA		Liczba schematów 11

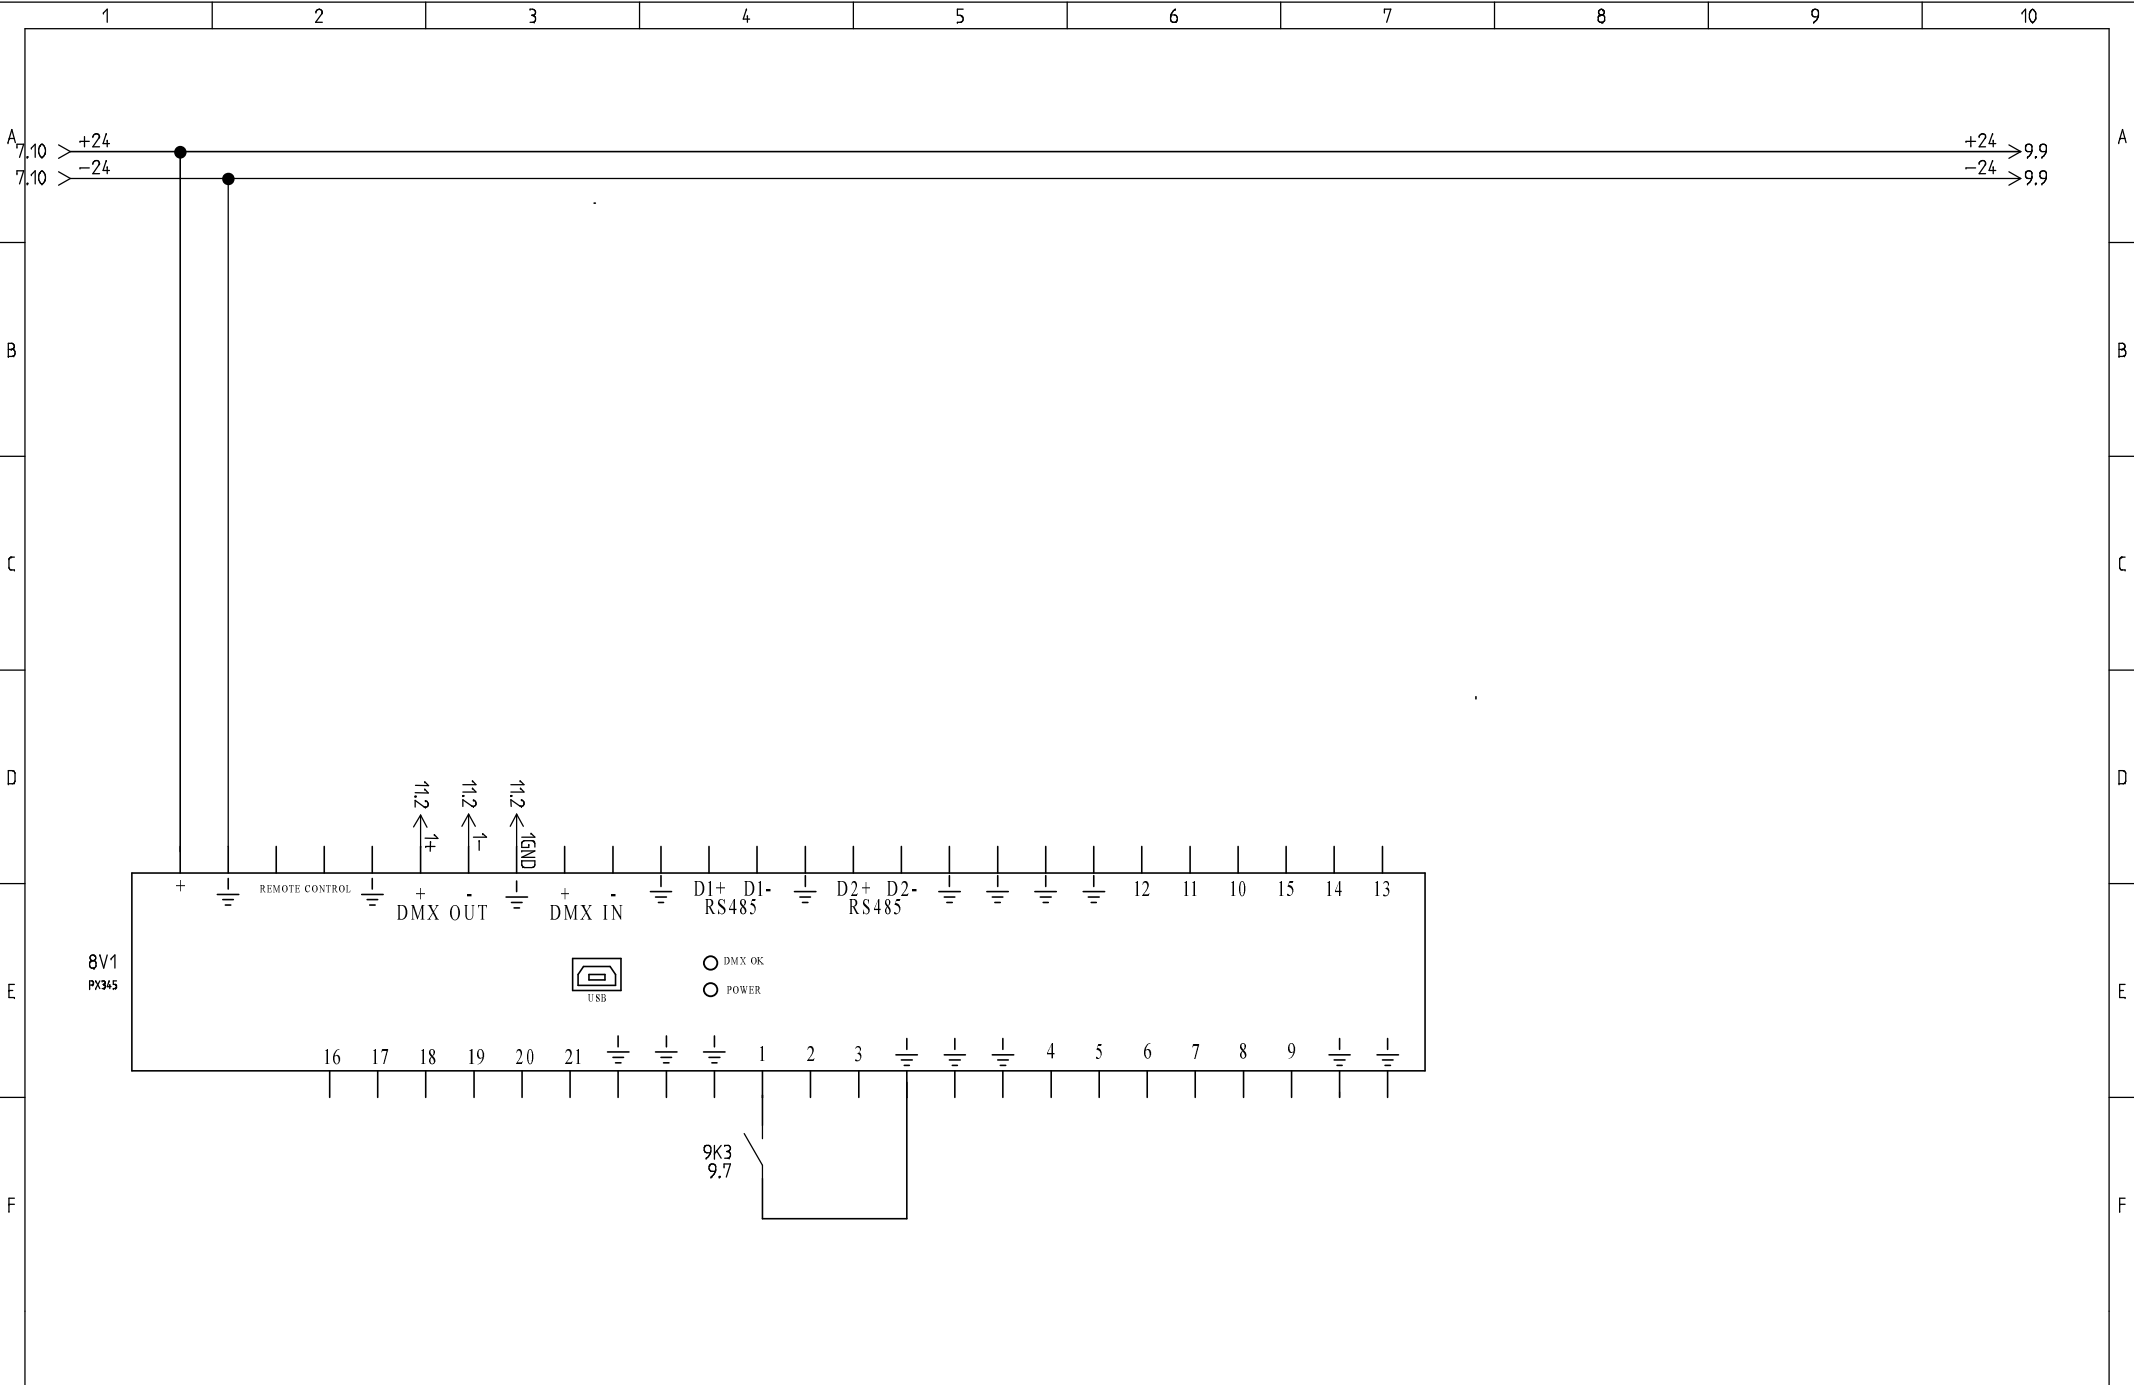


	Funkcja	Imię Nazwisko	Nr uprawnień	Podpis	Obiekt: Fontanna w Ustroniu	Data modyfikacji	Numer schematu RZS/8
	Projektant	mgr inż. M. Szuster			Inwestor:		
	Asystent						
	Sprawdzający				Tytuł: RZS PXM		Liczba schematów 11

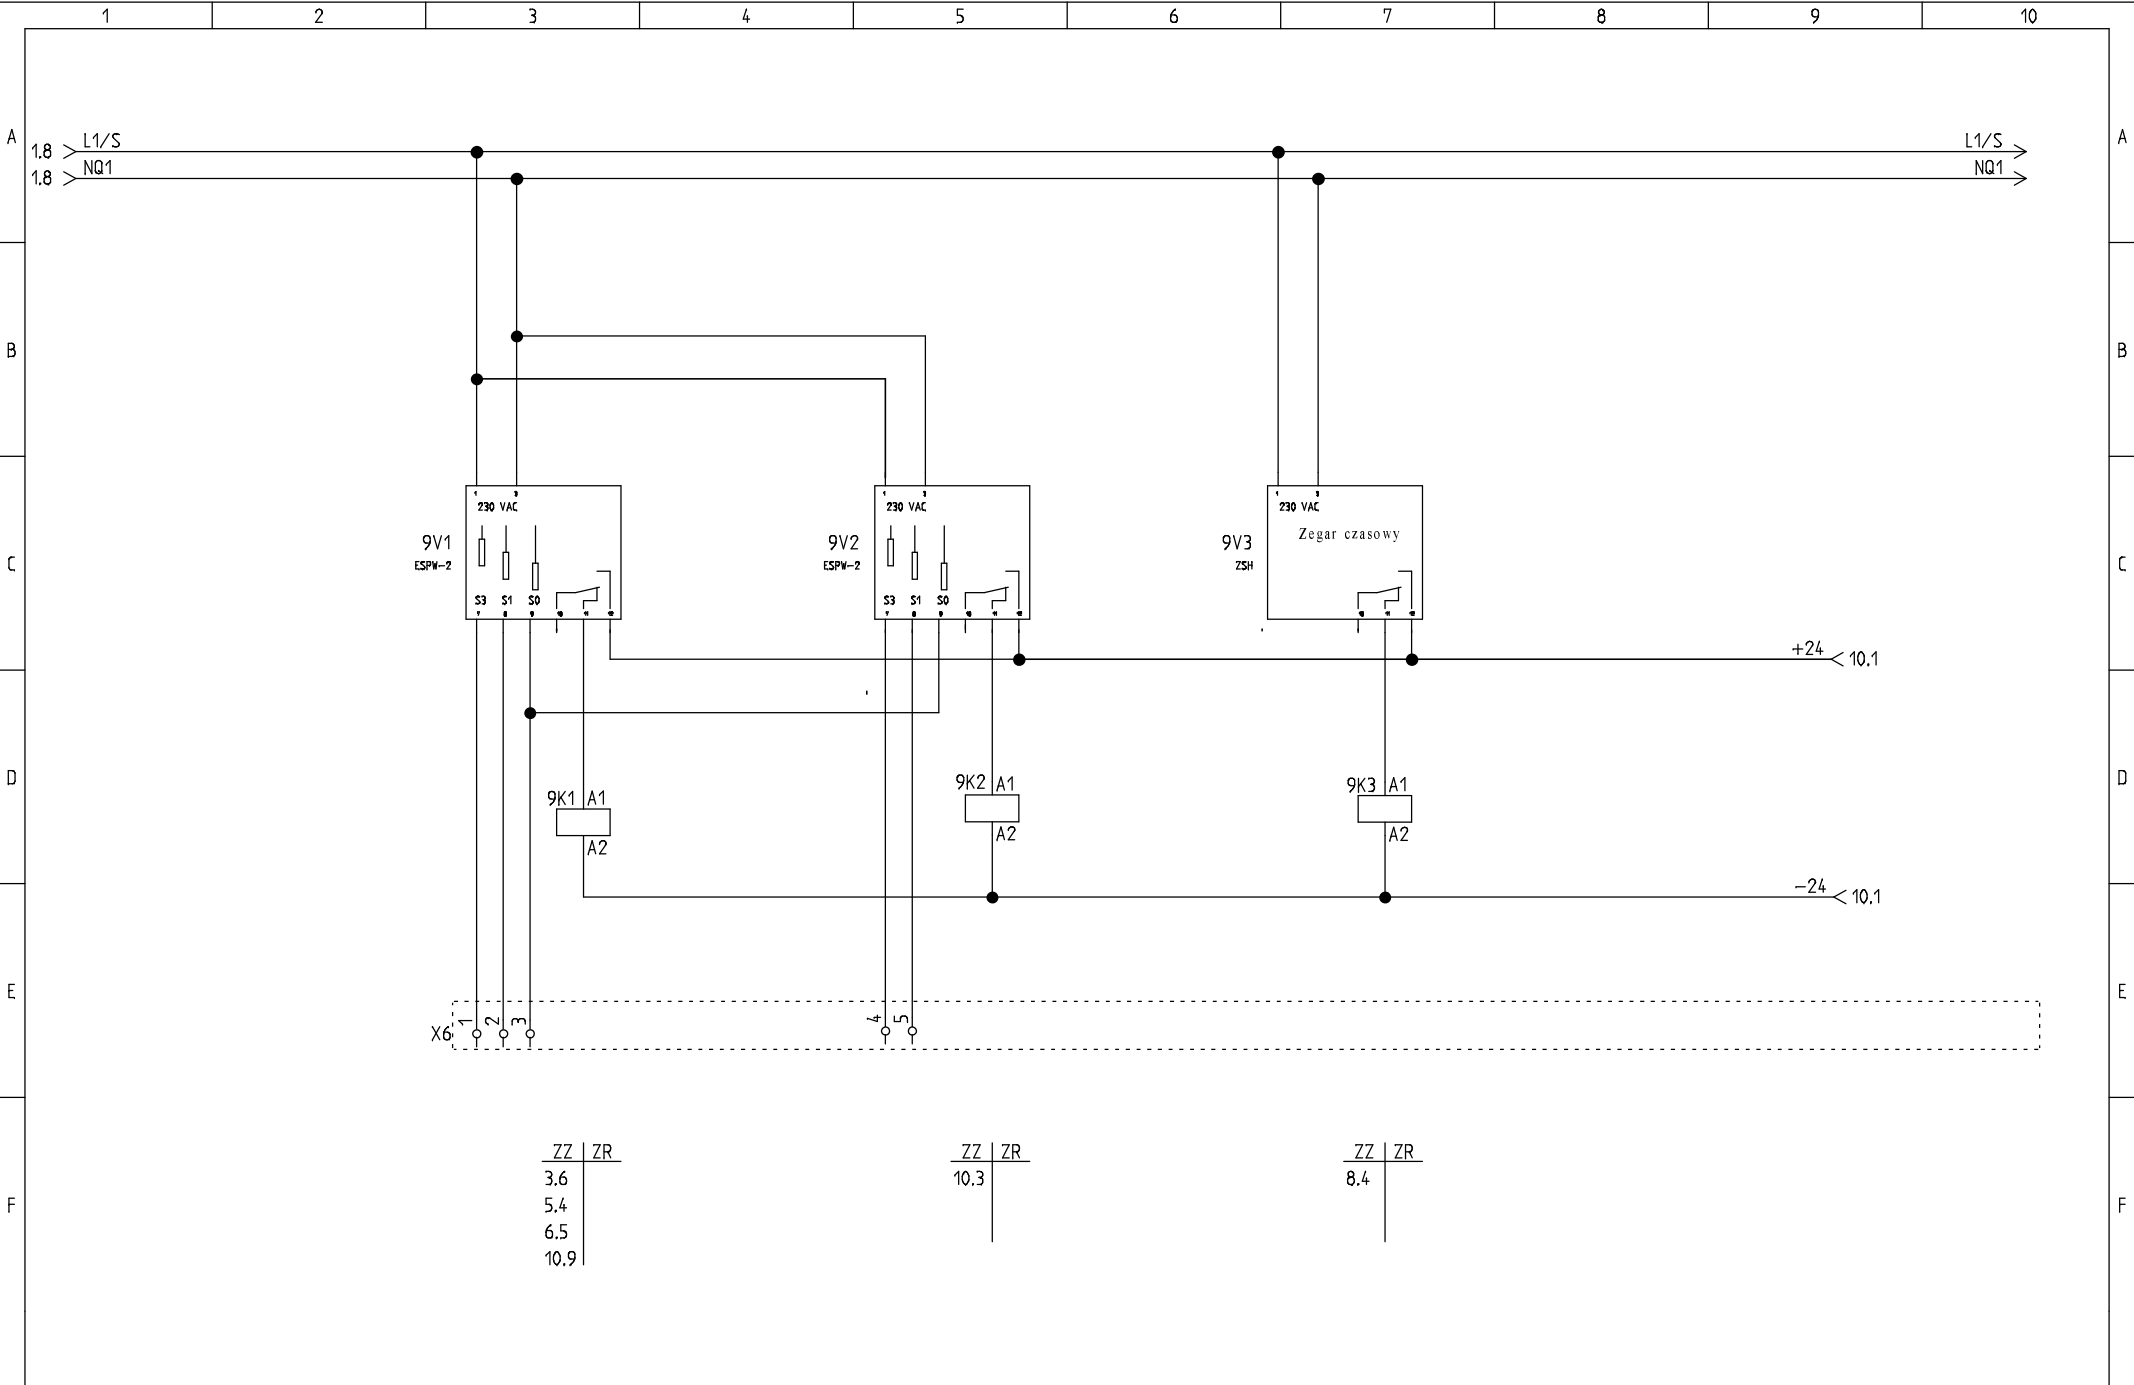

	Funkcja	Imię Nazwisko	Nr uprawnień	Podpis	Obiekt: Fontanna w Ustroniu	Data modyfikacji	Numer schematu RZS/ 9
	Projektant	mgr inż. M. Szuster			Inwestor:		
	Asystent						
	Sprawdzający				Tytuł: RZS CLUWO, ZEGAR ASTRONOMICZNY		Liczba schematów 11

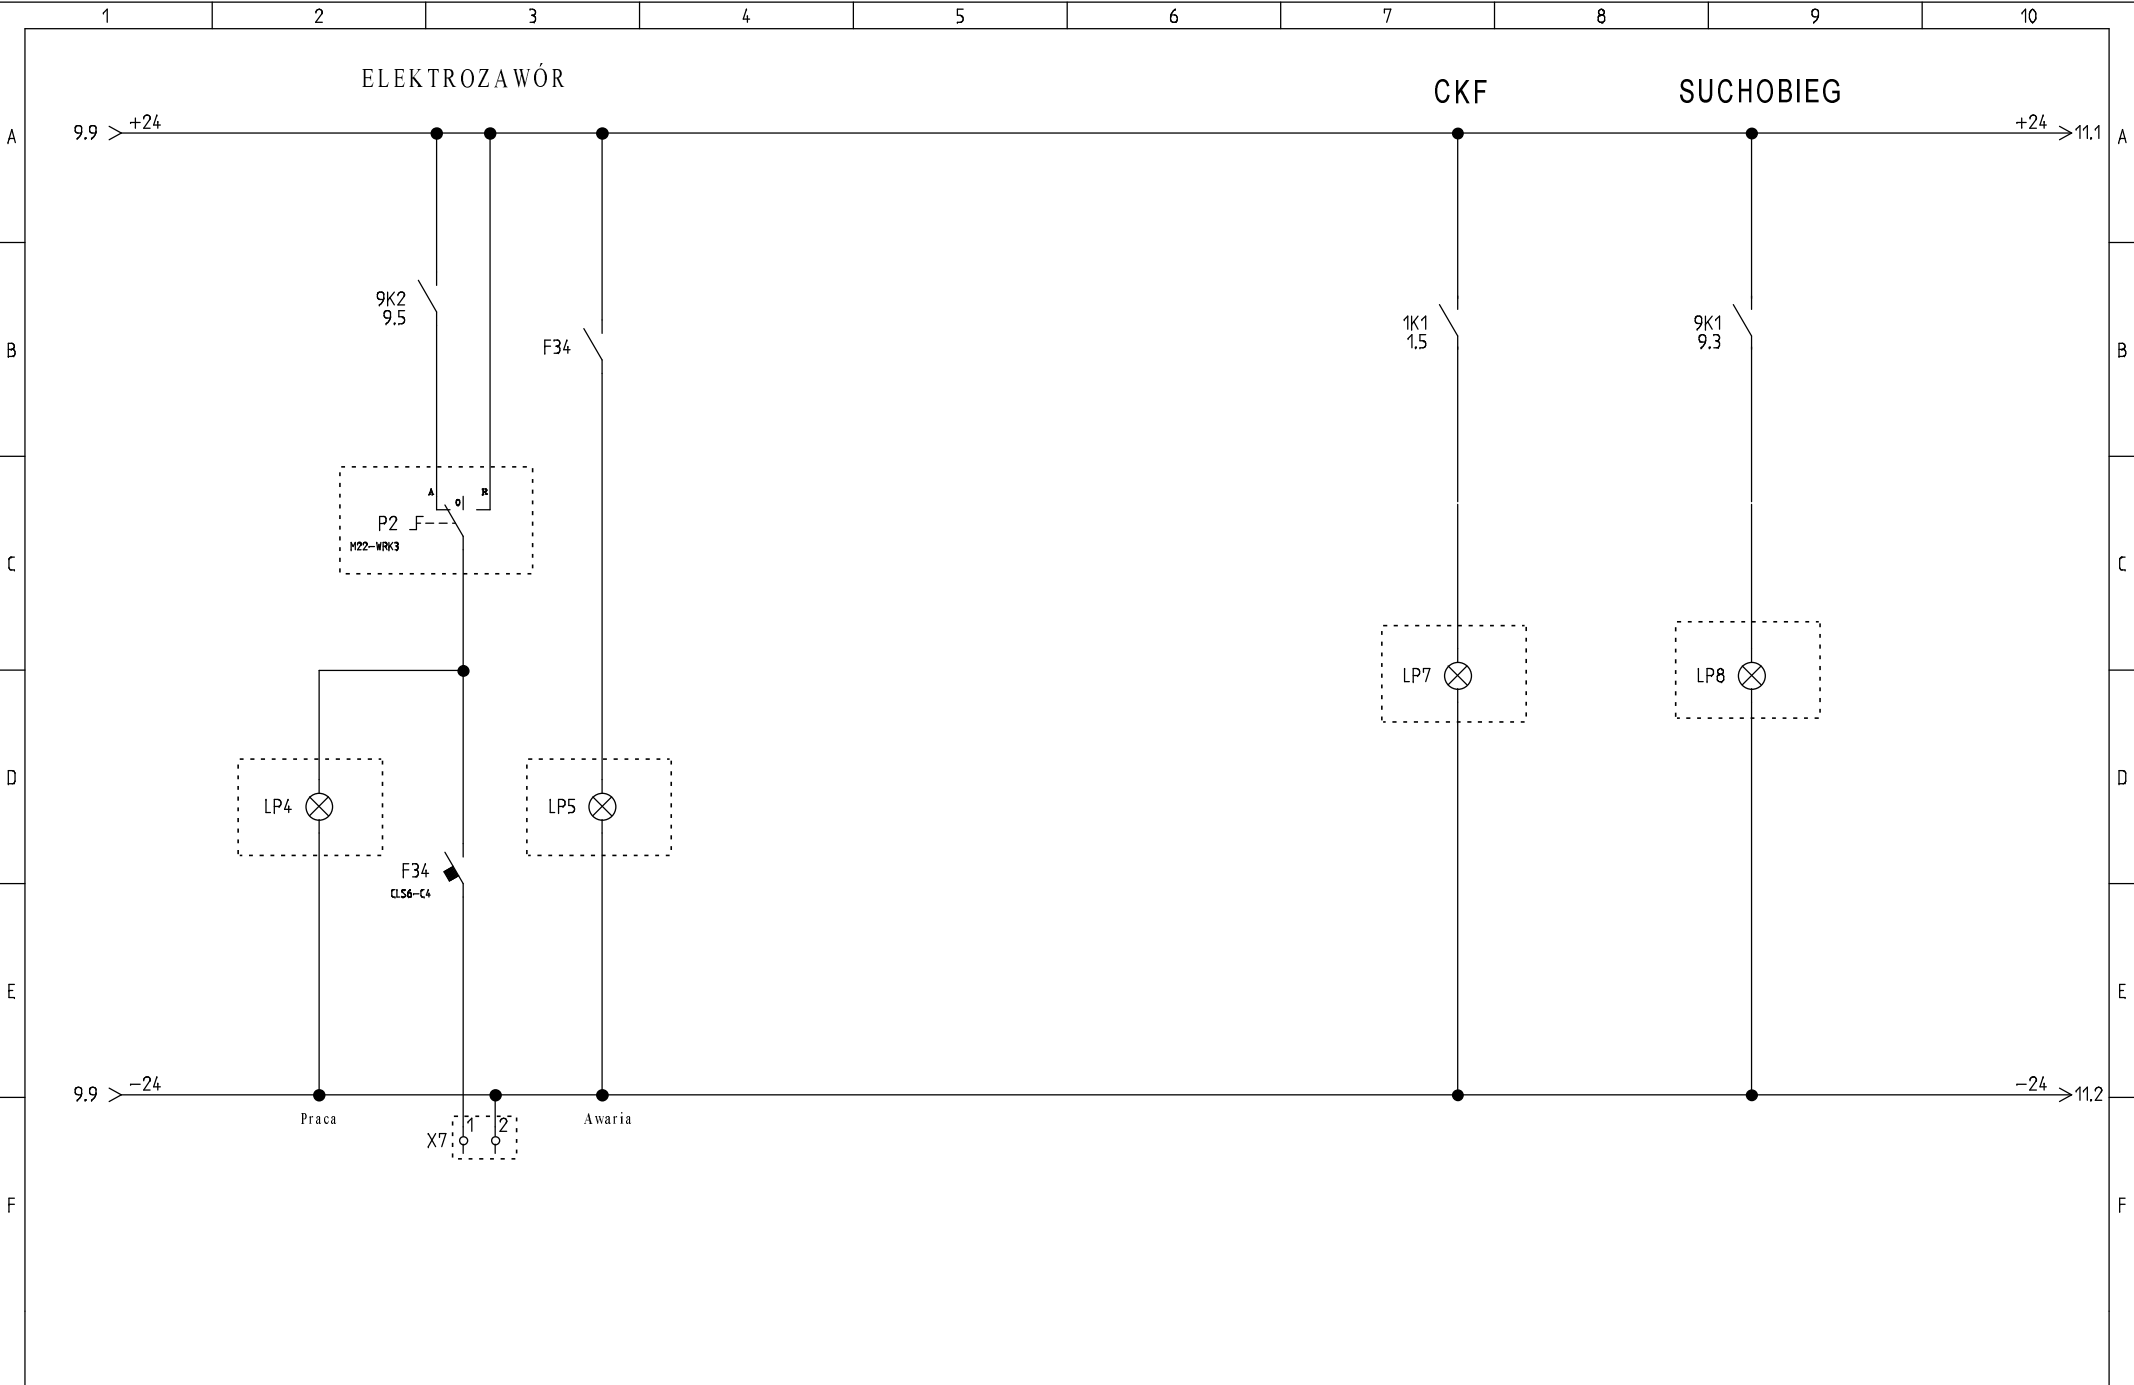

	Funkcja	Imię Nazwisko	Nr uprawnień	Podpis	Obiekt: Fontanna w Ustroniu	Data modyfikacji	Numer schematu RZS/10
	Projektant	mgr inż. M. Szuster			Inwestor:		
	Asystent						
	Sprawdzający				Tytuł: RZS STEROWANIE		Liczba schematów 11

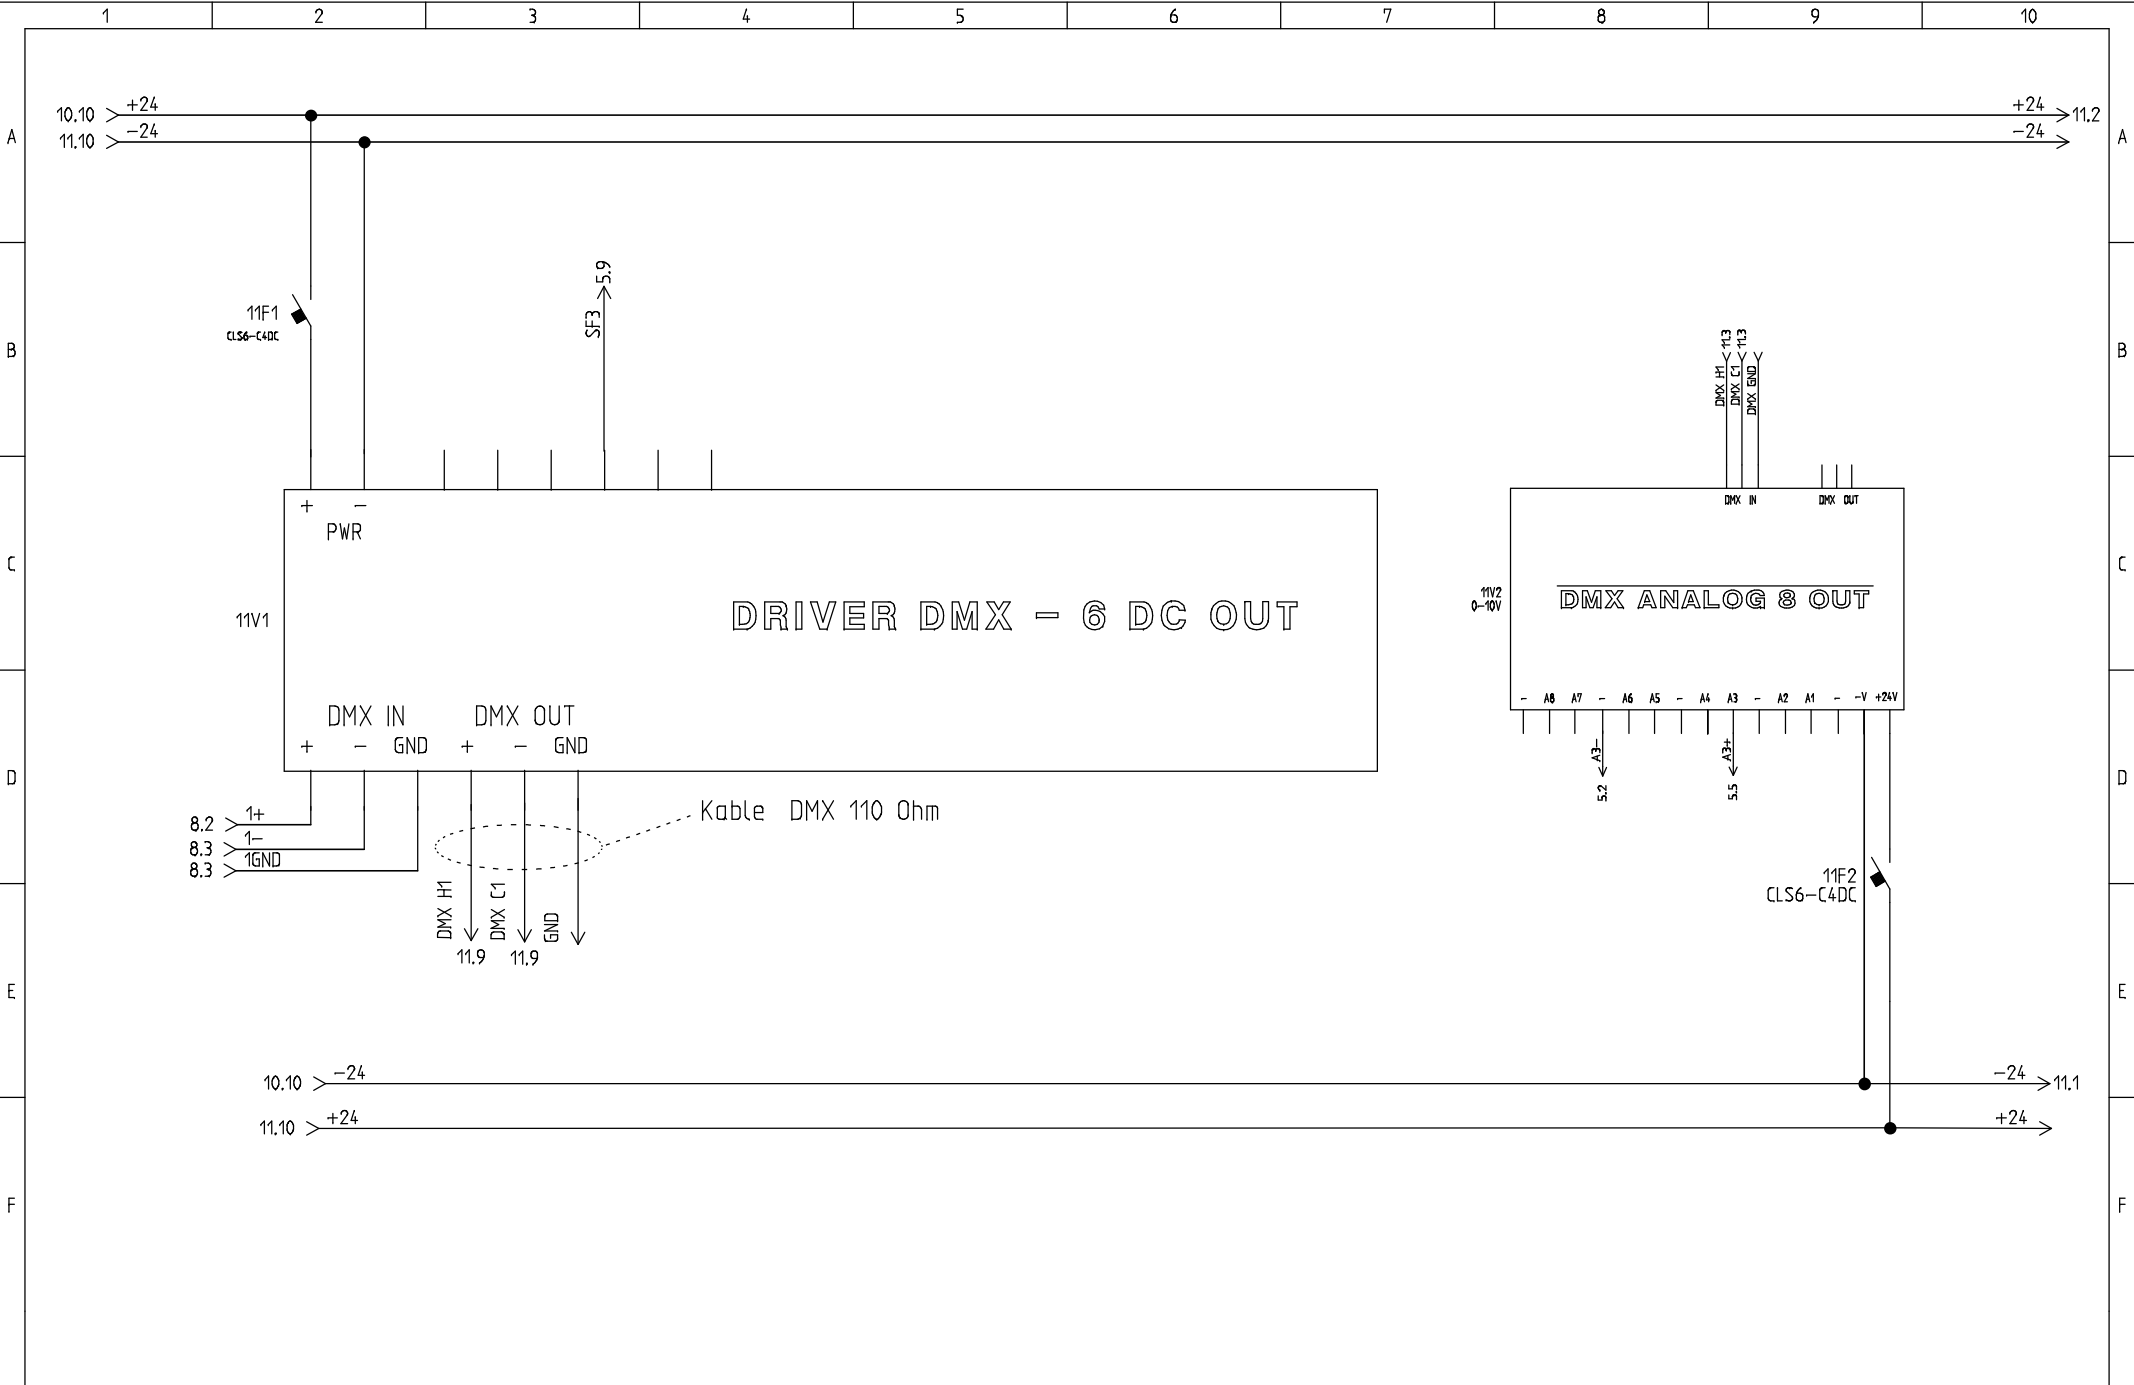

	Funkcja	Imię Nazwisko	Nr uprawnień	Podpis	Obiekt: Fontanna w Ustroniu	Data modyfikacji	Numer schematu RZS/11
	Projektant	mgr inż. M. Szuster			Inwestor:		
	Asystent						
	Sprawdzający				Tytuł: RZS DMX		Liczba schematów 11