


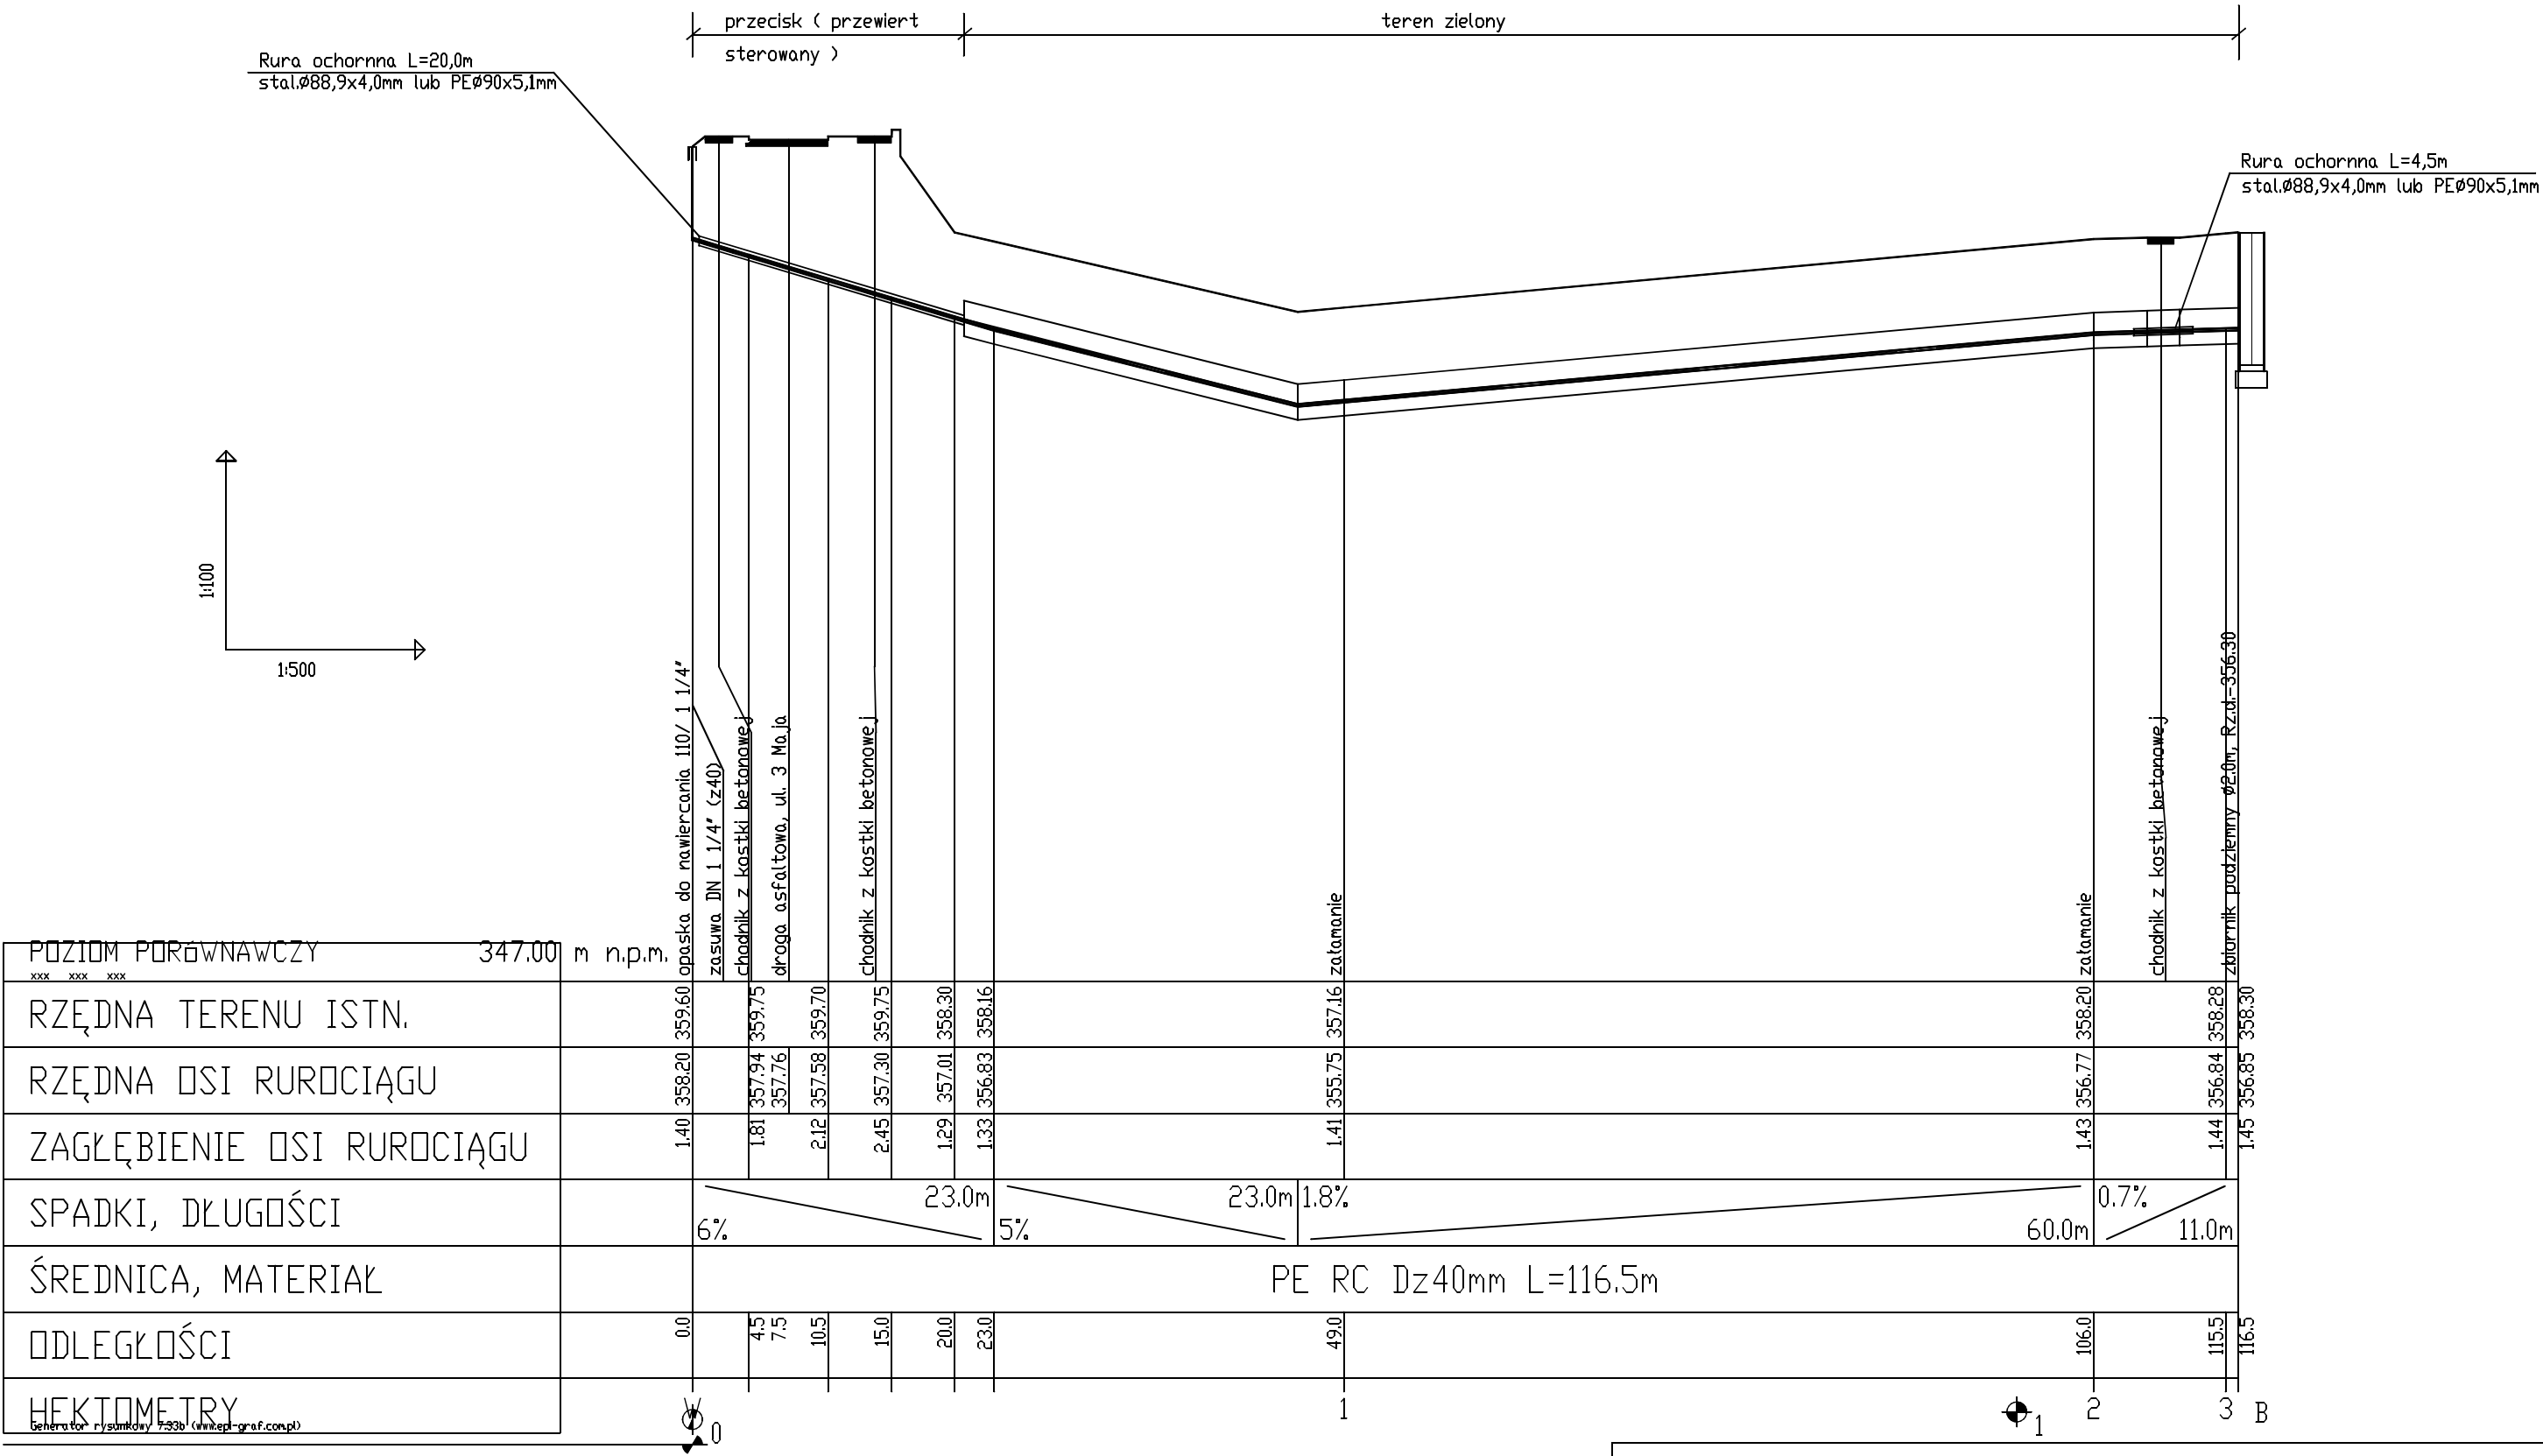

Nazwa projektu	PROJEKT FONTANNY PARKOWEJ W PARKU LAZARÓW Przyłącze wody i kanalizacji sanitarnej		data opracowania	skala	nr rysunku
Temat rysunku	Profil pod uż n y p r z y ł ą c z a wodociągowe go		04.2017	1:100/ 1:500	3.1
Lokalizacja	43-450 Ustroń, dz. nr 284/1, 4790/2, 4794/1		branża instalacyjna		
Inwestor	Gmina i Miasto Ustroń 43 - 450 Ustroń, Rynek 1		studio projektowe Dominika Stula-Nankiewicz ul. Kwiatowa 6, 44-218 Rybnik NIP 6422552713 REGON 243152078		
Opracowanie	mgr inż. Grzegorz Halama	Podpis			
Projektant	mgr inż. Krystyna Wienczek upr. nr SLK/2064/PWOS/08	Podpis			