


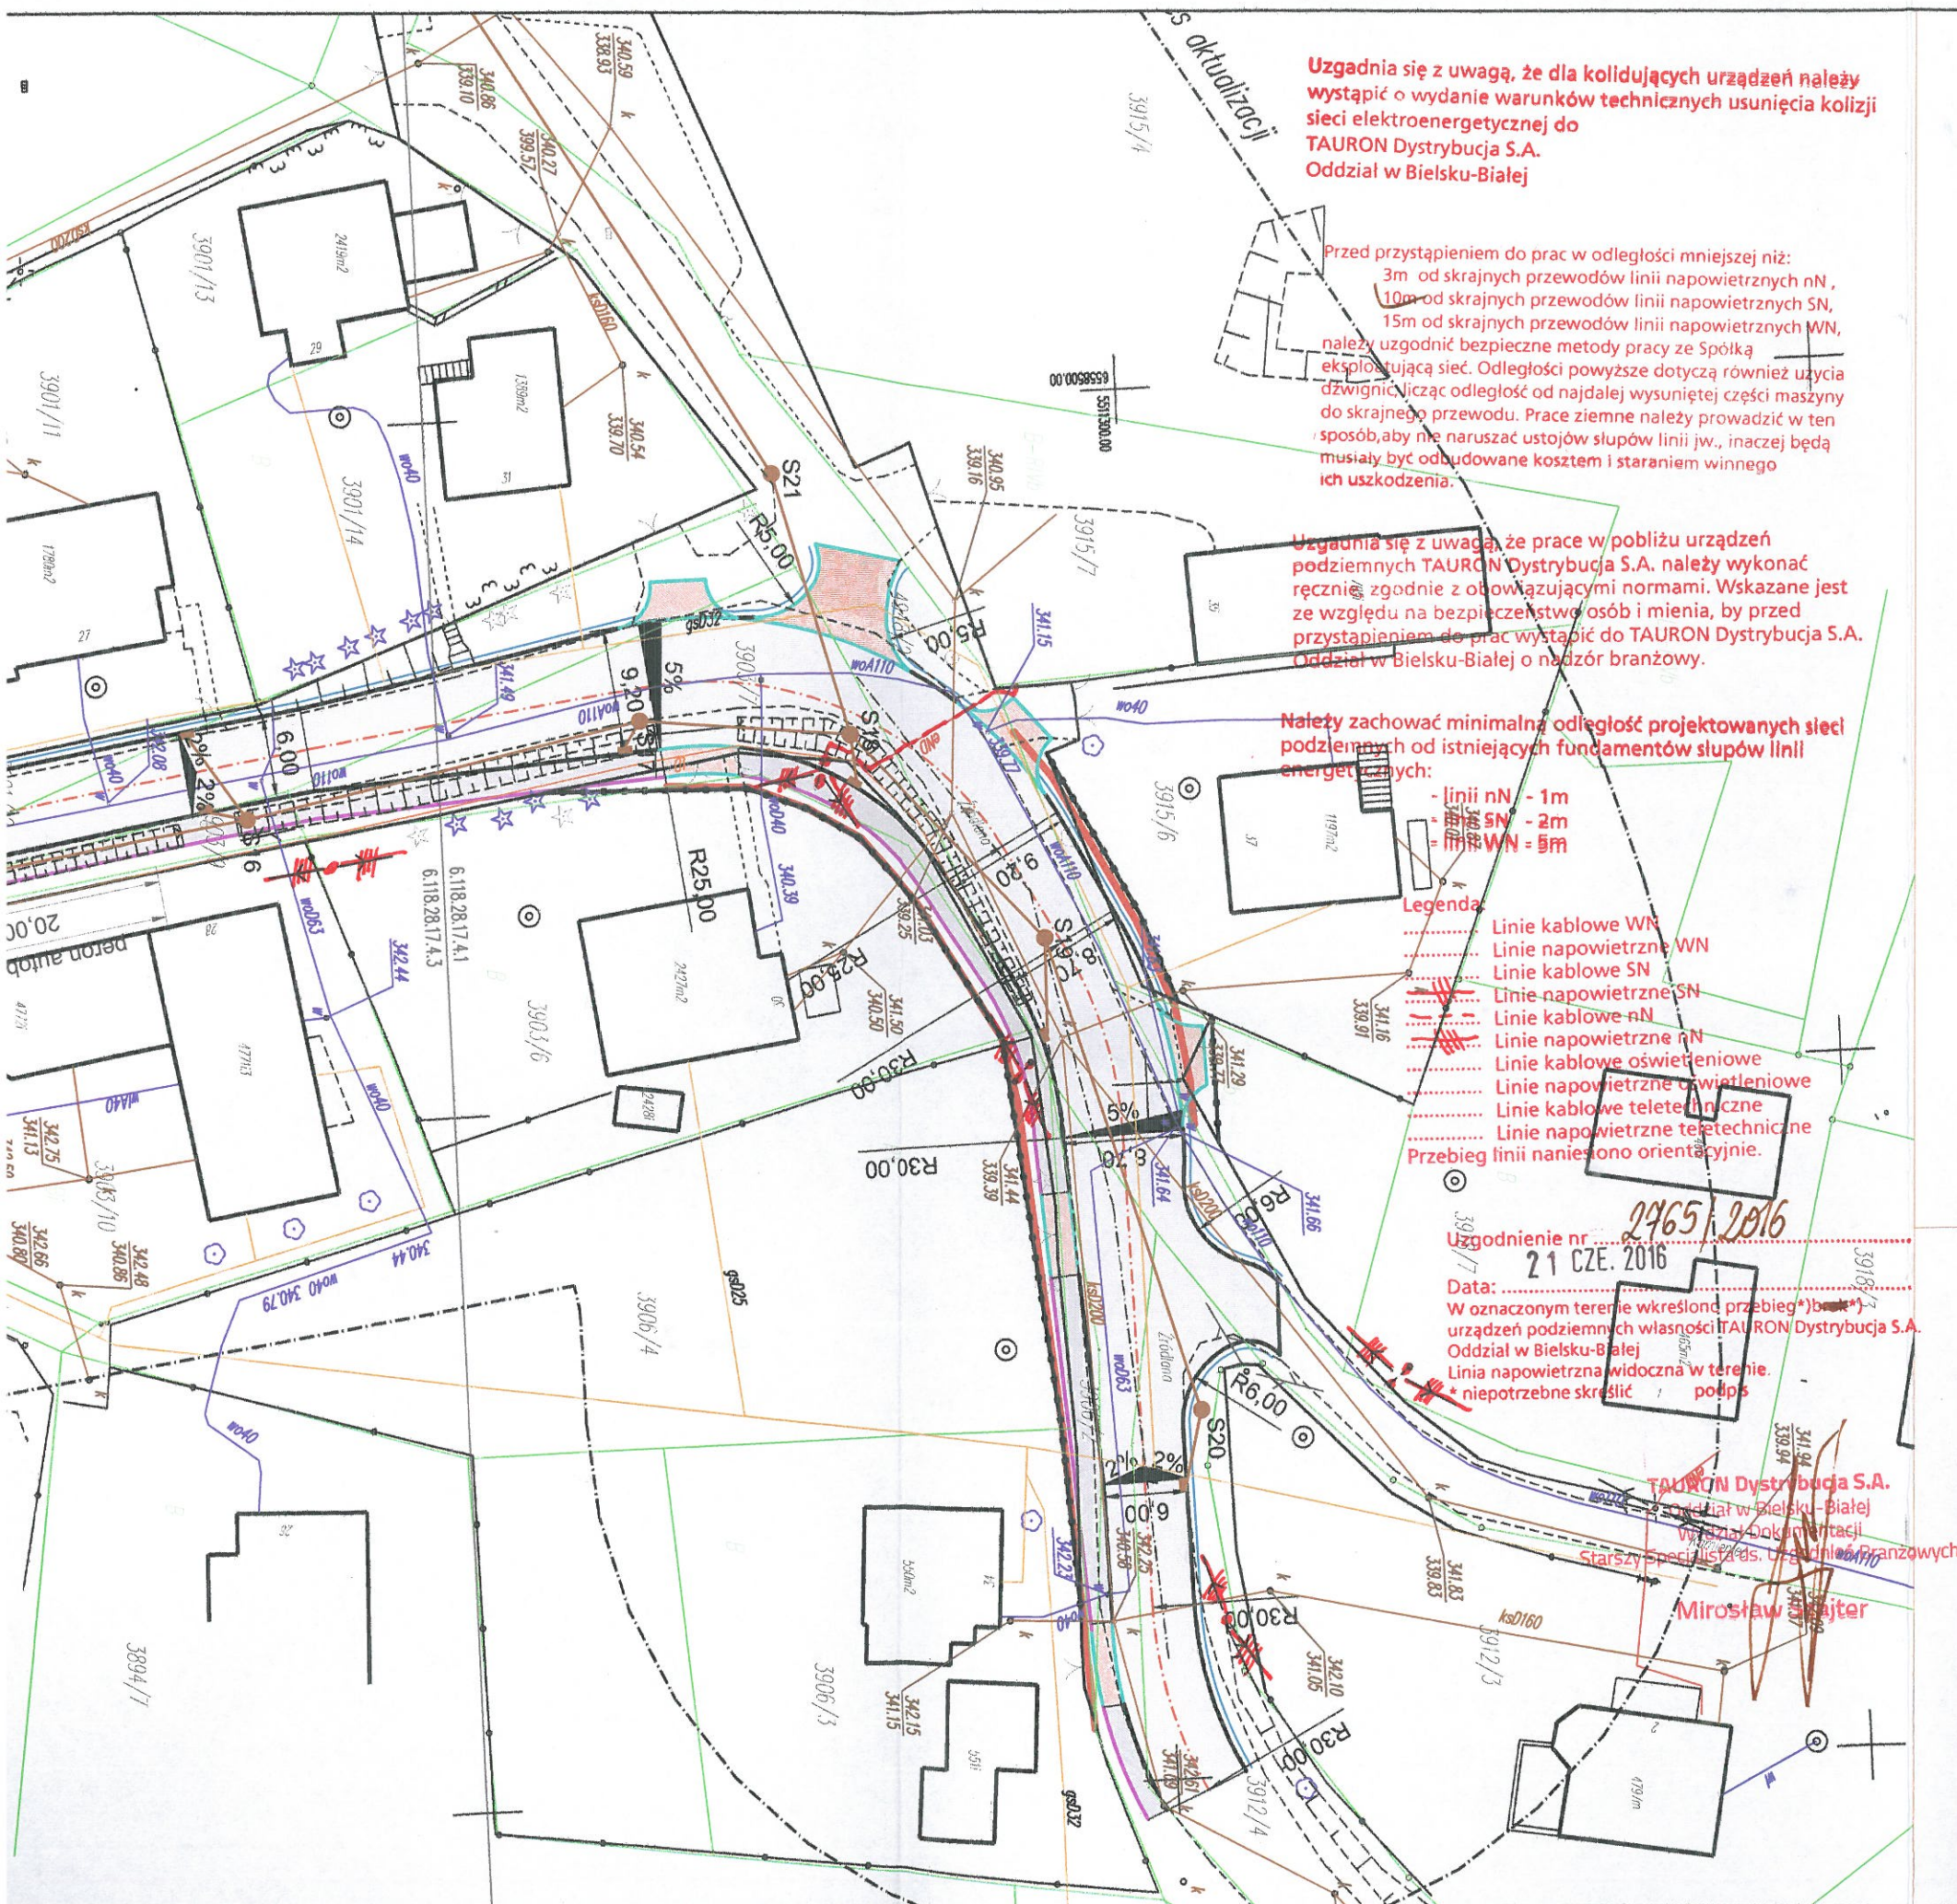

Uzgadnia się z uwagą, że dla kolidujących urządzeń należy wystąpić o wydanie warunków technicznych usunięcia kolizji sieci elektroenergetycznej do TAURON Dystrybucja S.A. Oddział w Bielsku-Białej

Przed przystąpieniem do prac w odległości mniejszej niż:
3m od skrajnych przewodów linii napowietrznych nN,
10m od skrajnych przewodów linii napowietrznych SN,
15m od skrajnych przewodów linii napowietrznych WN,
należy uzgodnić bezpieczne metody pracy ze Spółką eksploatującą sieć. Odległości powyższe dotyczą również użycia dźwigni, licząc odległość od najdalej wysuniętej części maszyny do skrajnego przewodu. Prace ziemne należy prowadzić w ten sposób, aby nie naruszać ustojów słupów linii jw., inaczej będą musiały być odbudowane kosztem i staraniem winnego ich uszkodzenia.

Uzgadnia się z uwagą, że prace w pobliżu urządzeń podziemnych TAURON Dystrybucja S.A. należy wykonać ręcznie zgodnie z obowiązującymi normami. Wskazane jest ze względu na bezpieczeństwo osób i mienia, by przed przystąpieniem do prac wystąpić do TAURON Dystrybucja S.A. Oddział w Bielsku-Białej o nadzór branżowy.

Należy zachować minimalną odległość projektowanych sieci podziemnych od istniejących fundamentów słupów linii energetycznych:

- linii nN - 1m
- linii SN - 2m
- linii WN - 5m

Legenda:

- Linie kablowe WN
 - Linie napowietrzne WN
 - Linie kablowe SN
 - Linie napowietrzne SN
 - Linie kablowe nN
 - Linie napowietrzne nN
 - Linie kablowe oświetleniowe
 - Linie napowietrzne oświetleniowe
 - Linie kablowe teletechniczne
 - Linie napowietrzne teletechniczne
- Przebieg linii naniesiono orientacyjnie.

Uzgodnienie nr 21 CZE. 2016

Data: 21 CZE. 2016
W oznaczonym terenie wkreślono przebieg(*) urządzeń podziemnych własności TAURON Dystrybucja S.A. Oddział w Bielsku-Białej
Linia napowietrzna widoczna w terenie.
* niepotrzebne skrócić podpis

TAURON Dystrybucja S.A.

Oddział w Bielsku-Białej

Wydział Dokumentacji

Starszy specjalista ds. uzgodnień branżowych

Miroslaw Hajter


LEGENDA:

- projektowany zjazd indywidualny z kostki betonowej gr. 8 cm (czerwona)
- projektowana jezdnia
- krawężnik drogowy 15x30x100cm na ławie betonowej w oporem
- krawężnik najazdowy 22x15x100cm na ławie betonowej w oporem
- obrzeże betonowe 8x30x100cm na ławie betonowej w oporem
- projektowany ściek betonowy szer. 50cm
- projektowany kolektor główny PCV OD Ø250 DO Ø400
- projektowany przykanalik PCV SN-8 Ø200/5,9
- projektowane betonowe studnie rewizyjne Ø1000
- betonowe studnie deszczowe Ø500
- projektowana oś ulicy Źródlanej
- projektowana linia podziałowa

ULICA: ŹRÓDLANA
GMINA: USTRŃ
POWIAT: CIESZYN

ML
DESIGN
BIURO INŻYNIERYJNE

ul. Jagiellońska 19
43-410 Kończyce Małe
tel./fax (32) 435-89-08
tel. kom. 663-38-19-70, 603-24-06-20
e-mail: biuro@ml-design.pl, www.ml-design.pl

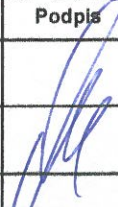	Imię i Nazwisko	Nr upr.	Podpis	
Projektant	inż. Piotr Jakuszewski	602/01		
Opracował	mgr inż. Machej Remigiusz			
Nazwa opracowania	ROZBUDOWA ULICY ŹRÓDLANEJ W USTRONIU			Data 04. 2016 r.
Inwestor	MIASTO USTRŃ UL. RYNEK1, 43-450 USTRŃ			Skala 1:500
Nazwa rysunku	PROJEKT ZAGOSPODAROWANIA TERENU UZGODNIENIA BRANŻOWE		Nr rys. 1	

