



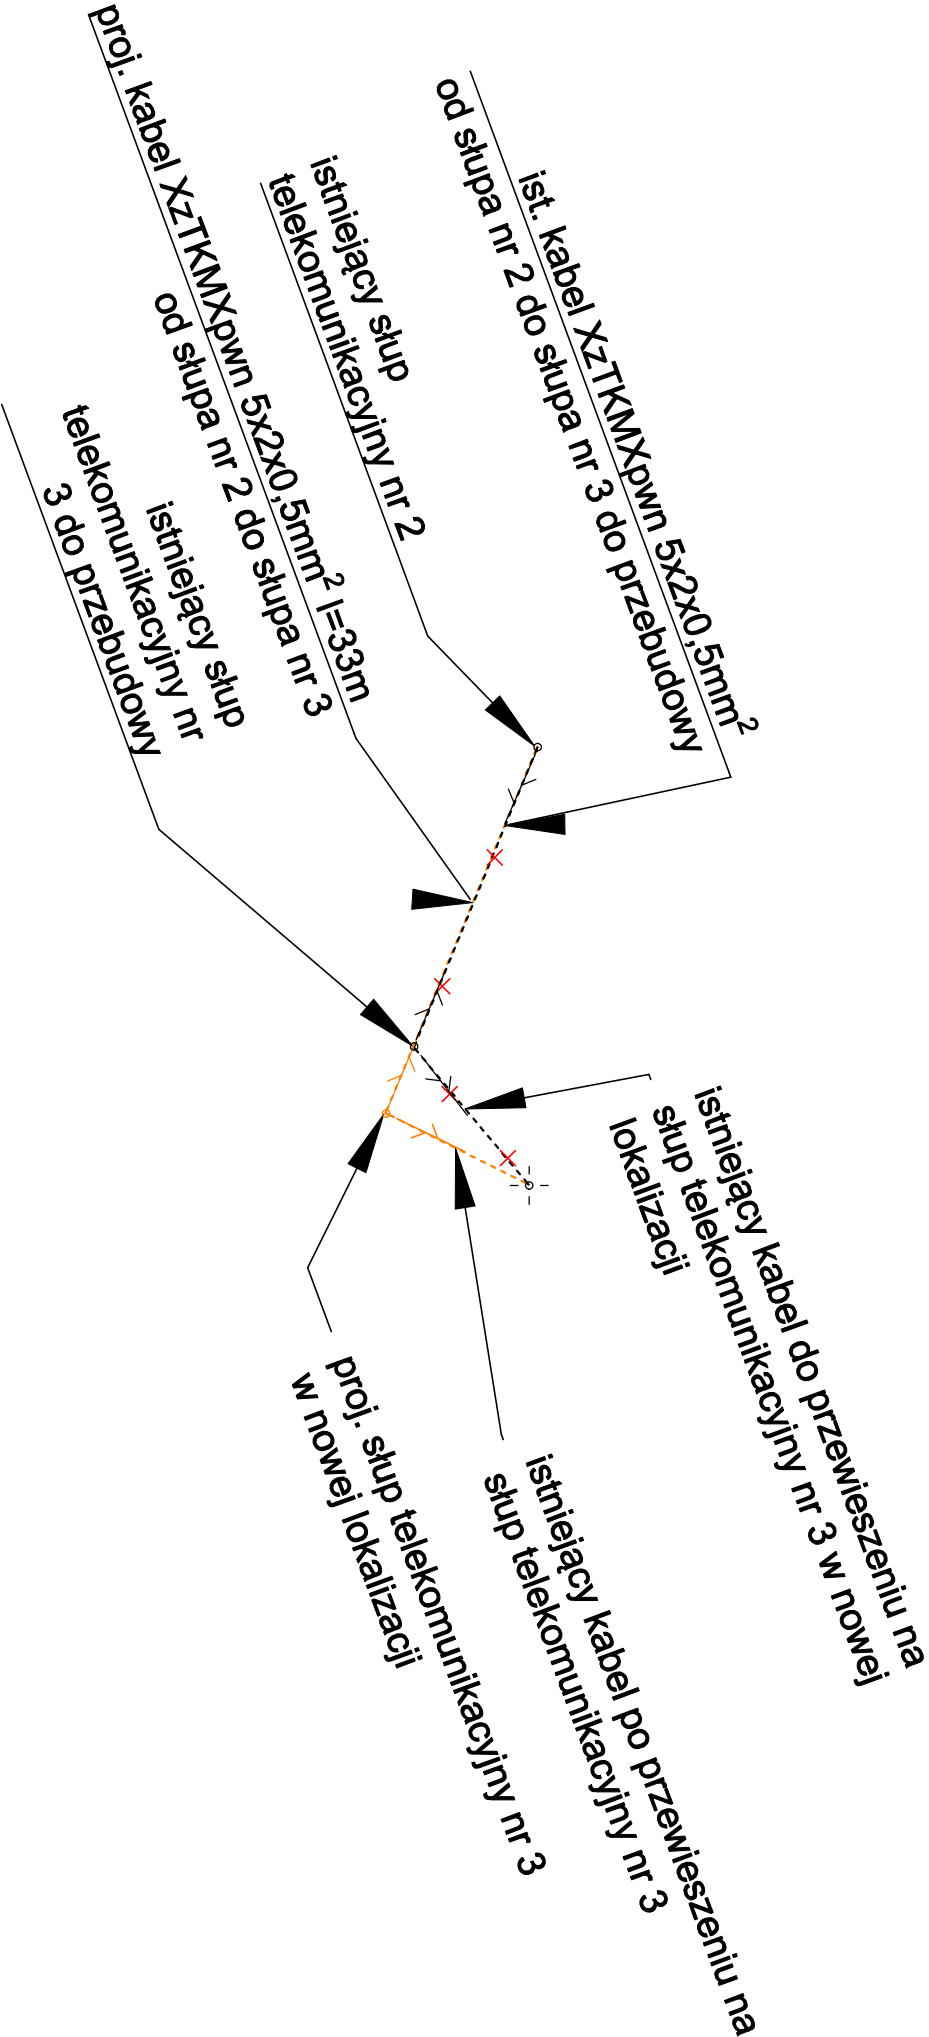

istniejący słup teletechniczny nr 2

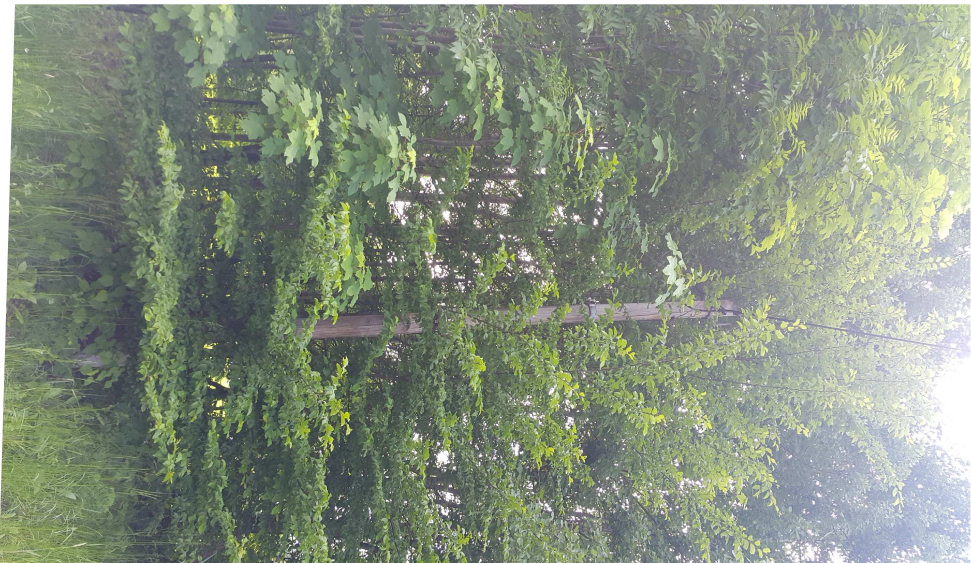

istniejący słup teletechniczny nr 3



- LEGENDA
- istniejący kabel do przebudowy
 - projektowany kabel
 - istniejący słup teletechniczny
 - projektowany słup teletechniczny

SYSTEMSTUDIO F.H.U. OPTIMA		KONSORCJUM: SYSTEMSTUDIO Łukasz Kwapiński 43-200 Pszczyna ul. Grzebowiec 5a tel. 503 014 440 F.H.U. "OPTIMA" Krystyna Sotoducha 43-410 Zębrzydowice ul. Topolowa 15 tel. 508 945 180	
Projektował:	inż. Bolesław Kusiak nr upr. 1759/99/U	Podpis:	
TEMA:	Przebudowa ul. Szpitalnej wraz z budową ciągu pieszo—rowerowego w Ustroniu Zwoździu		
INWESTOR:	MIASTO USTRON, ul. Rynek 1, 43-450 Ustron		
NR PROJ:	01/2016		
DATA:	08.2016		
SKALA:	1:500		
TYTUŁ RYS:	Schemat przebudowy sieci teletechnicznej cz. 1		
		T-1a	