


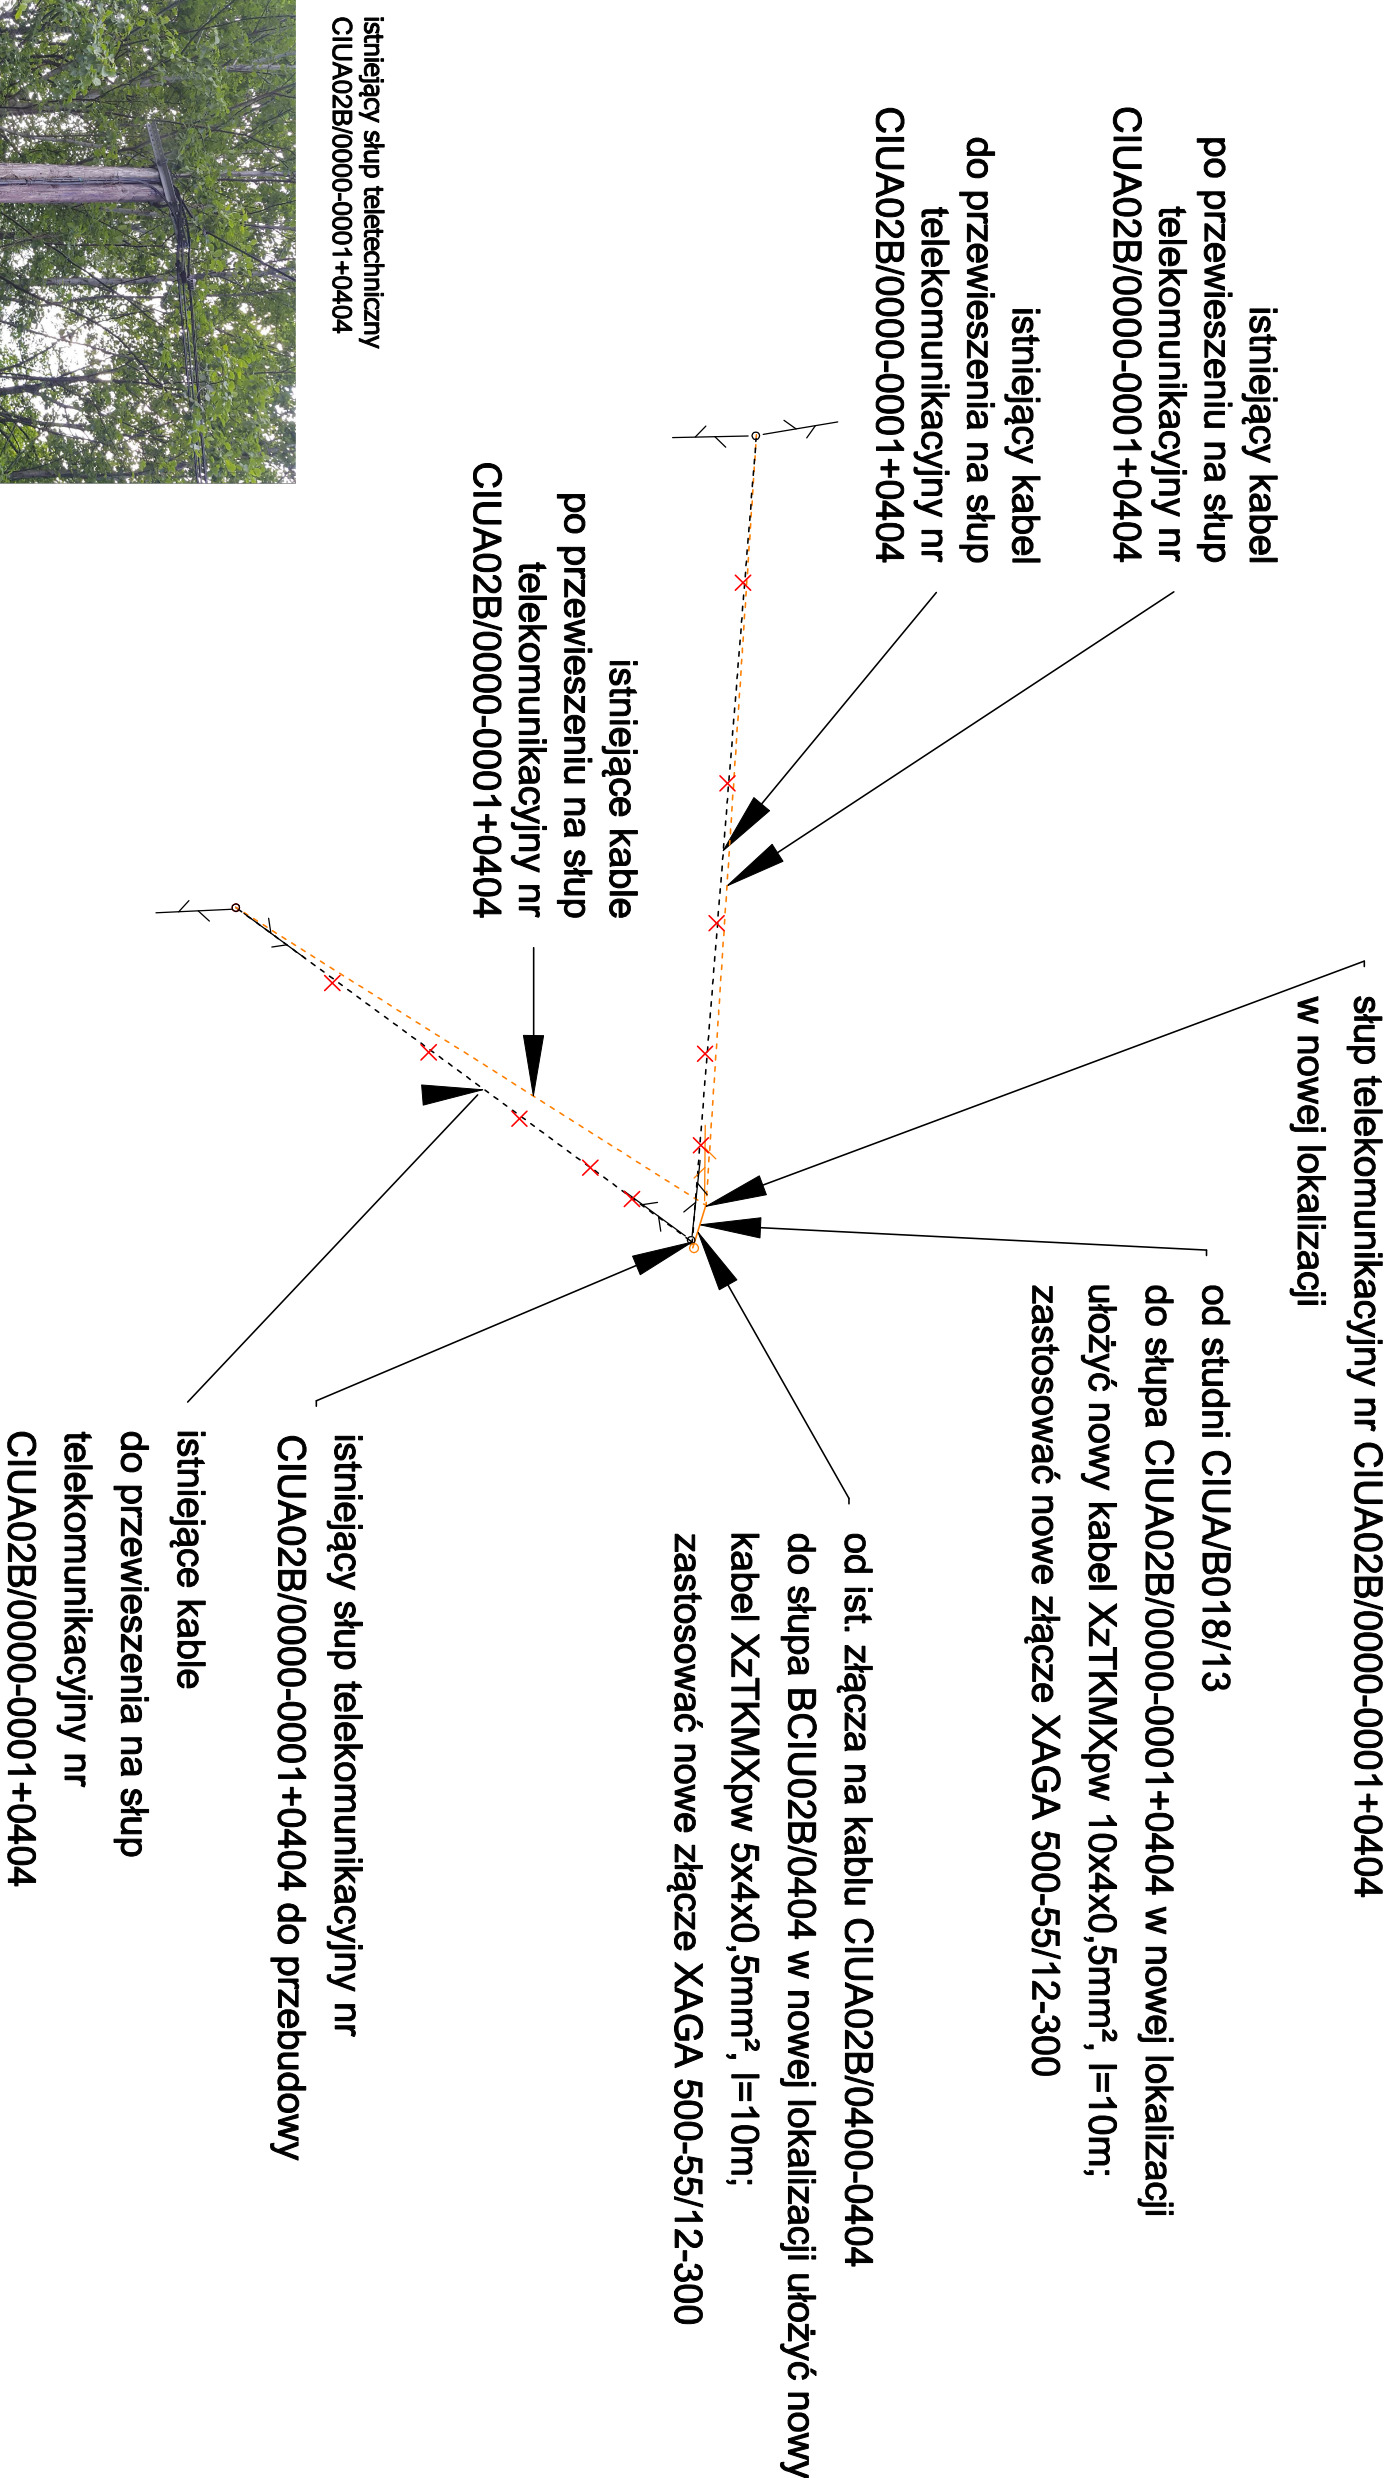

istniejący słup teletechniczny
CIUA02B/0000-0001+0404

istniejący kabel
po przewieszeniu na słup
telekomunikacyjny nr
CIUA02B/0000-0001+0404

istniejący kabel
do przewieszenia na słup
telekomunikacyjny nr
CIUA02B/0000-0001+0404

istniejące kable
po przewieszeniu na słup
telekomunikacyjny nr
CIUA02B/0000-0001+0404

słup telekomunikacyjny nr CIUA02B/0000-0001+0404
w nowej lokalizacji

od studni CIUA/B018/13
do słupa CIUA02B/0000-0001+0404 w nowej lokalizacji
ułożyć nowy kabel XzTKMXpw 10x4x0,5mm², l=10m;
zastosować nowe złącze XAGA 500-55/12-300

od ist. złącza na kablu CIUA02B/0400-0404
do słupa BCIU02B/0404 w nowej lokalizacji ułożyć nowy
kabel XzTKMXpw 5x4x0,5mm², l=10m;
zastosować nowe złącze XAGA 500-55/12-300

istniejący słup telekomunikacyjny nr
CIUA02B/0000-0001+0404 do przebudowy

istniejące kable
do przewieszenia na słup
telekomunikacyjny nr
CIUA02B/0000-0001+0404

LEGENDA

- istniejący kabel do przebudowy
- projektowany kabel
- istniejący słup teletechniczny
- projektowany słup teletechniczny



KONSORCJUM: SYSTEMSTUDIO F o H U w O P T I M A w		43-200 Pszczyna ul. Grzebowiec 5a tel. 503 014 440 F.H.U. "OPTIMA" Krystyna Sotoduch 43-410 Zabrzyszewice ul. Topolowa 15 tel. 508 945 180
Projektował:	inż. Bolesław Kusiak nr upr. 1759/99/U	Podpis:
TEMA:	Przebudowa ul. Szpitalnej wraz z budową ciągu pieszo-rowerowego w Ustroniu Zawodziu	
INWESTOR:	MIASTO USTRON, ul. Rynek 1, 43-450 Ustron	
NR PROJ:	01/2016	
DATA:	08.2016	
SKALA:	1:500	
TYTUL RYS:	Schemat przebudowy sieci teletechnicznej cz. 2	
		T-2a