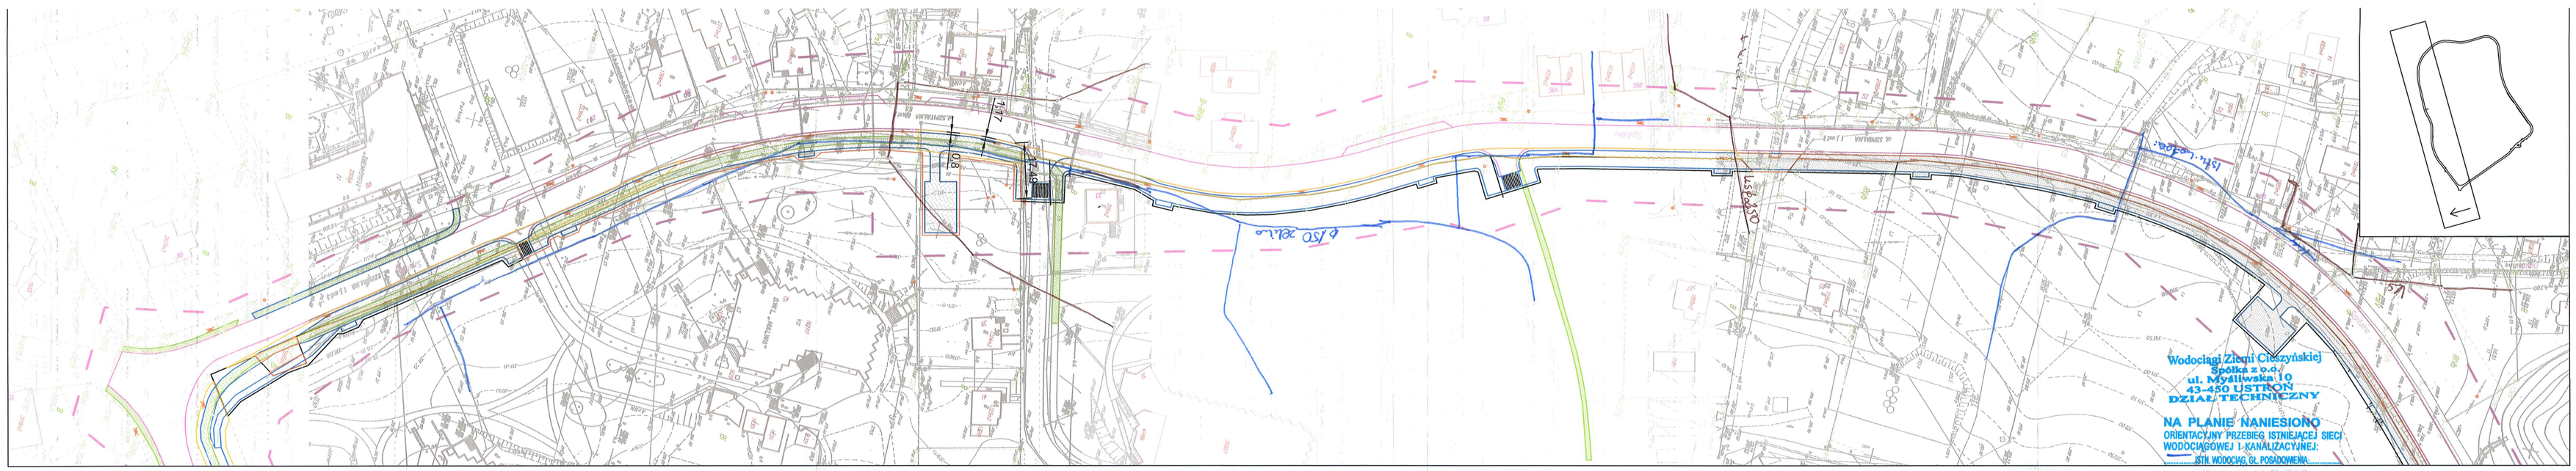

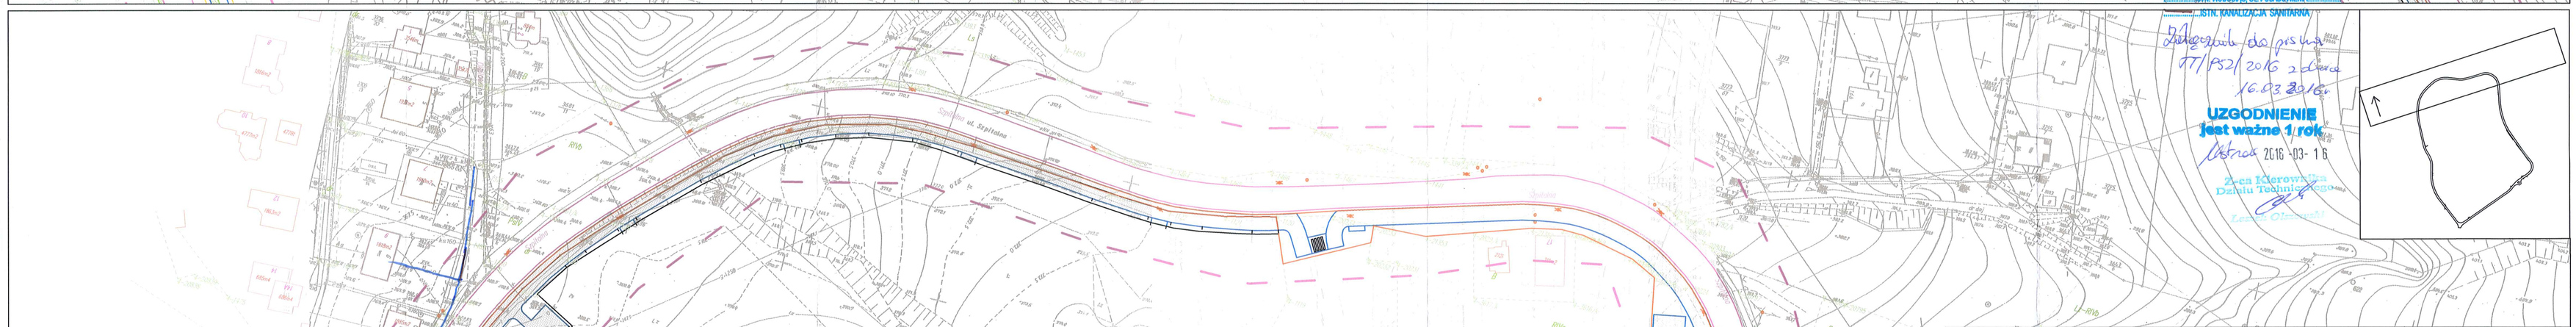

LEGENDA:

- CIĄG PIESZO–ROWEROWY
- ISTNIEJĄCY SŁUP OŚWIETLENIOWY
- ISTNIEJĄCY SŁUP ELEKTROENERGETYCZNY DO PRZEBUDOWY
- ISTNIEJĄCE CHODNIKI
- MIEJSCE SPOCZYNKOWE (ŁAWKA WRAZ Z KOSZEM NA ŚMIECI ORAZ KOSZEM NA ODCHODY ZWIERZĘCE)
- ORIENTACYJNY ZAKRES PRZEBUDOWY UL. SZPITALNEJ

SYSTEMSTUDIO
F.H.U "OPTIMA"

KONSORCJUM:
SYSTEMSTUDIO Łukasz Kwapiński,
43–200 Pszczyna ul. Grzebółowiec 5e
tel. 503 014 440
F.H.U. "OPTIMA" Krystyna Sofoducha
43–410 Zebrzydowice ul. Topolowa 15
tel. 508 945 180

Projektował:	mgr inż. Łukasz Kwapiński nr ewid. SLK/2963/PDDB/10	Podpis:
TEMAT:	Przebudowa ul. Szpitalnej wraz z budową ciągu pieszo–rowerowego w Ustroniu Zawodziu	
INWESTOR:	MIASTO USTROŃ, ul. Rynek 1, 43–450 Ustroń	
NR PROJ:	01/2016	
DATA:	02.2016	
SKALA:	1:1000	
TYTUŁ RYS:	Plan sytuacyjny	

D–1

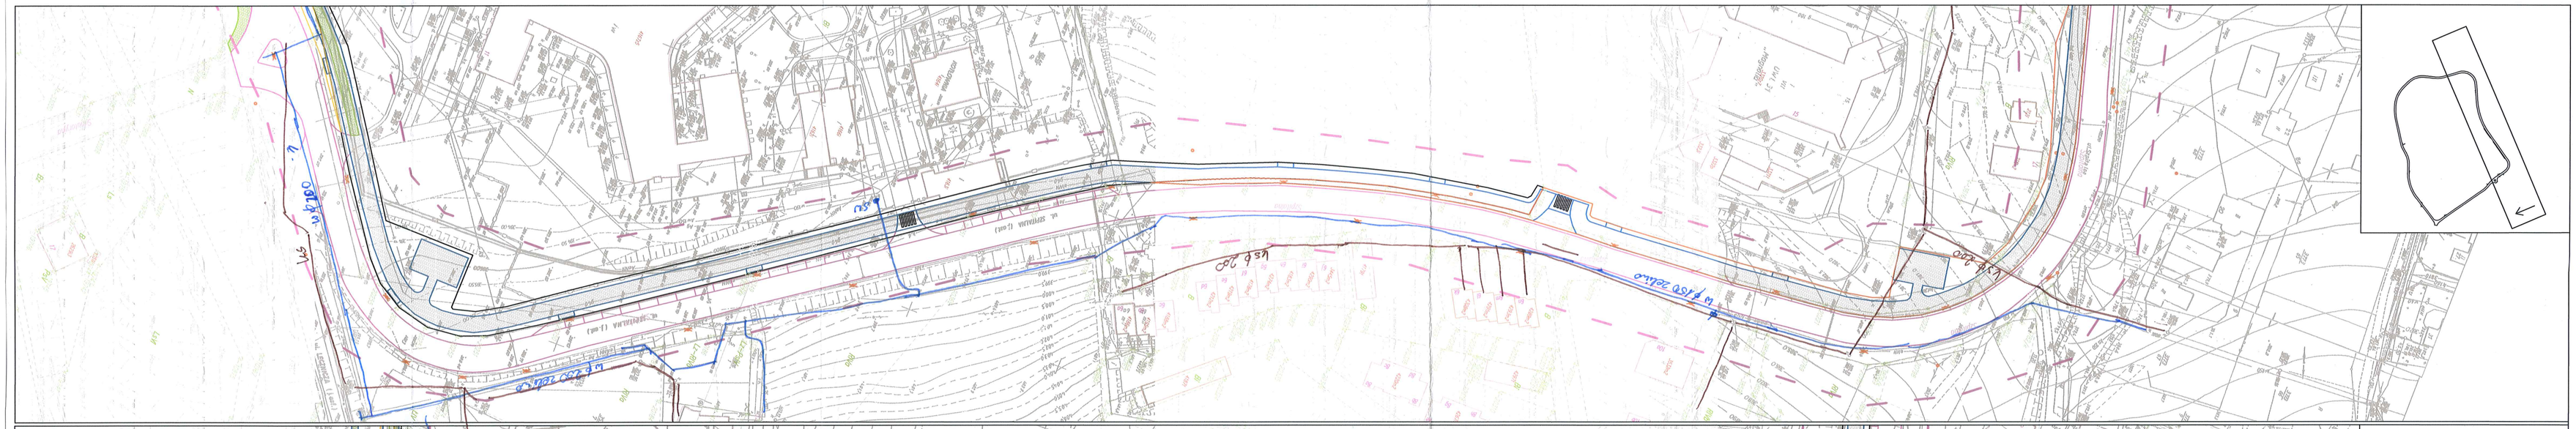

LEGENDA:

- CIĄG PIESZO–ROWEROWY
- ISTNIEJĄCY SŁUP OŚWIETLENIOWY
- ISTNIEJĄCY SŁUP ELEKTROENERGETYCZNY DO PRZEBUDOWY
- ISTNIEJĄCE CHODNIKI
- MIEJSCE SPOCZYNKOWE (ŁAWKA WRAZ Z KOSZEM NA ŚMIECI ORAZ KOSZEM NA ODCHODY ZWIERZĘCE)
- ORIENTACYJNY ZAKRES PRZEBUDOWY UL. SZPITALNEJ

SYSTEMSTUDIO
F.H.U "OPTIMA"

KONSORCJUM:
SYSTEMSTUDIO Łukasz Kwapiński,
43–200 Pszczyna ul. Grzebółowiec 5e
tel. 503 014 440
F.H.U. "OPTIMA" Krystyna Sofoducha
43–410 Zebrzydowice ul. Topolowa 15
tel. 508 945 180

Projektował:	mgr inż. Łukasz Kwapiński nr ewid. SLK/2963/PDDB/10	Podpis:
TEMAT:	Przebudowa ul. Szpitalnej wraz z budową ciągu pieszo–rowerowego w Ustroniu Zawodziu	
INWESTOR:	MIASTO USTROŃ, ul. Rynek 1, 43–450 Ustroń	
NR PROJ:	01/2016	
DATA:	02.2016	
SKALA:	1:1000	
TYTUŁ RYS:	Plan sytuacyjny	

D–2