


z up. BURMISTRZA MIASTA

Jolanta Krajewska-Łojny
zastępca burmistrza

Wojciech Piłch
UPRAWNIENIA ZAWODOWE NR 18528

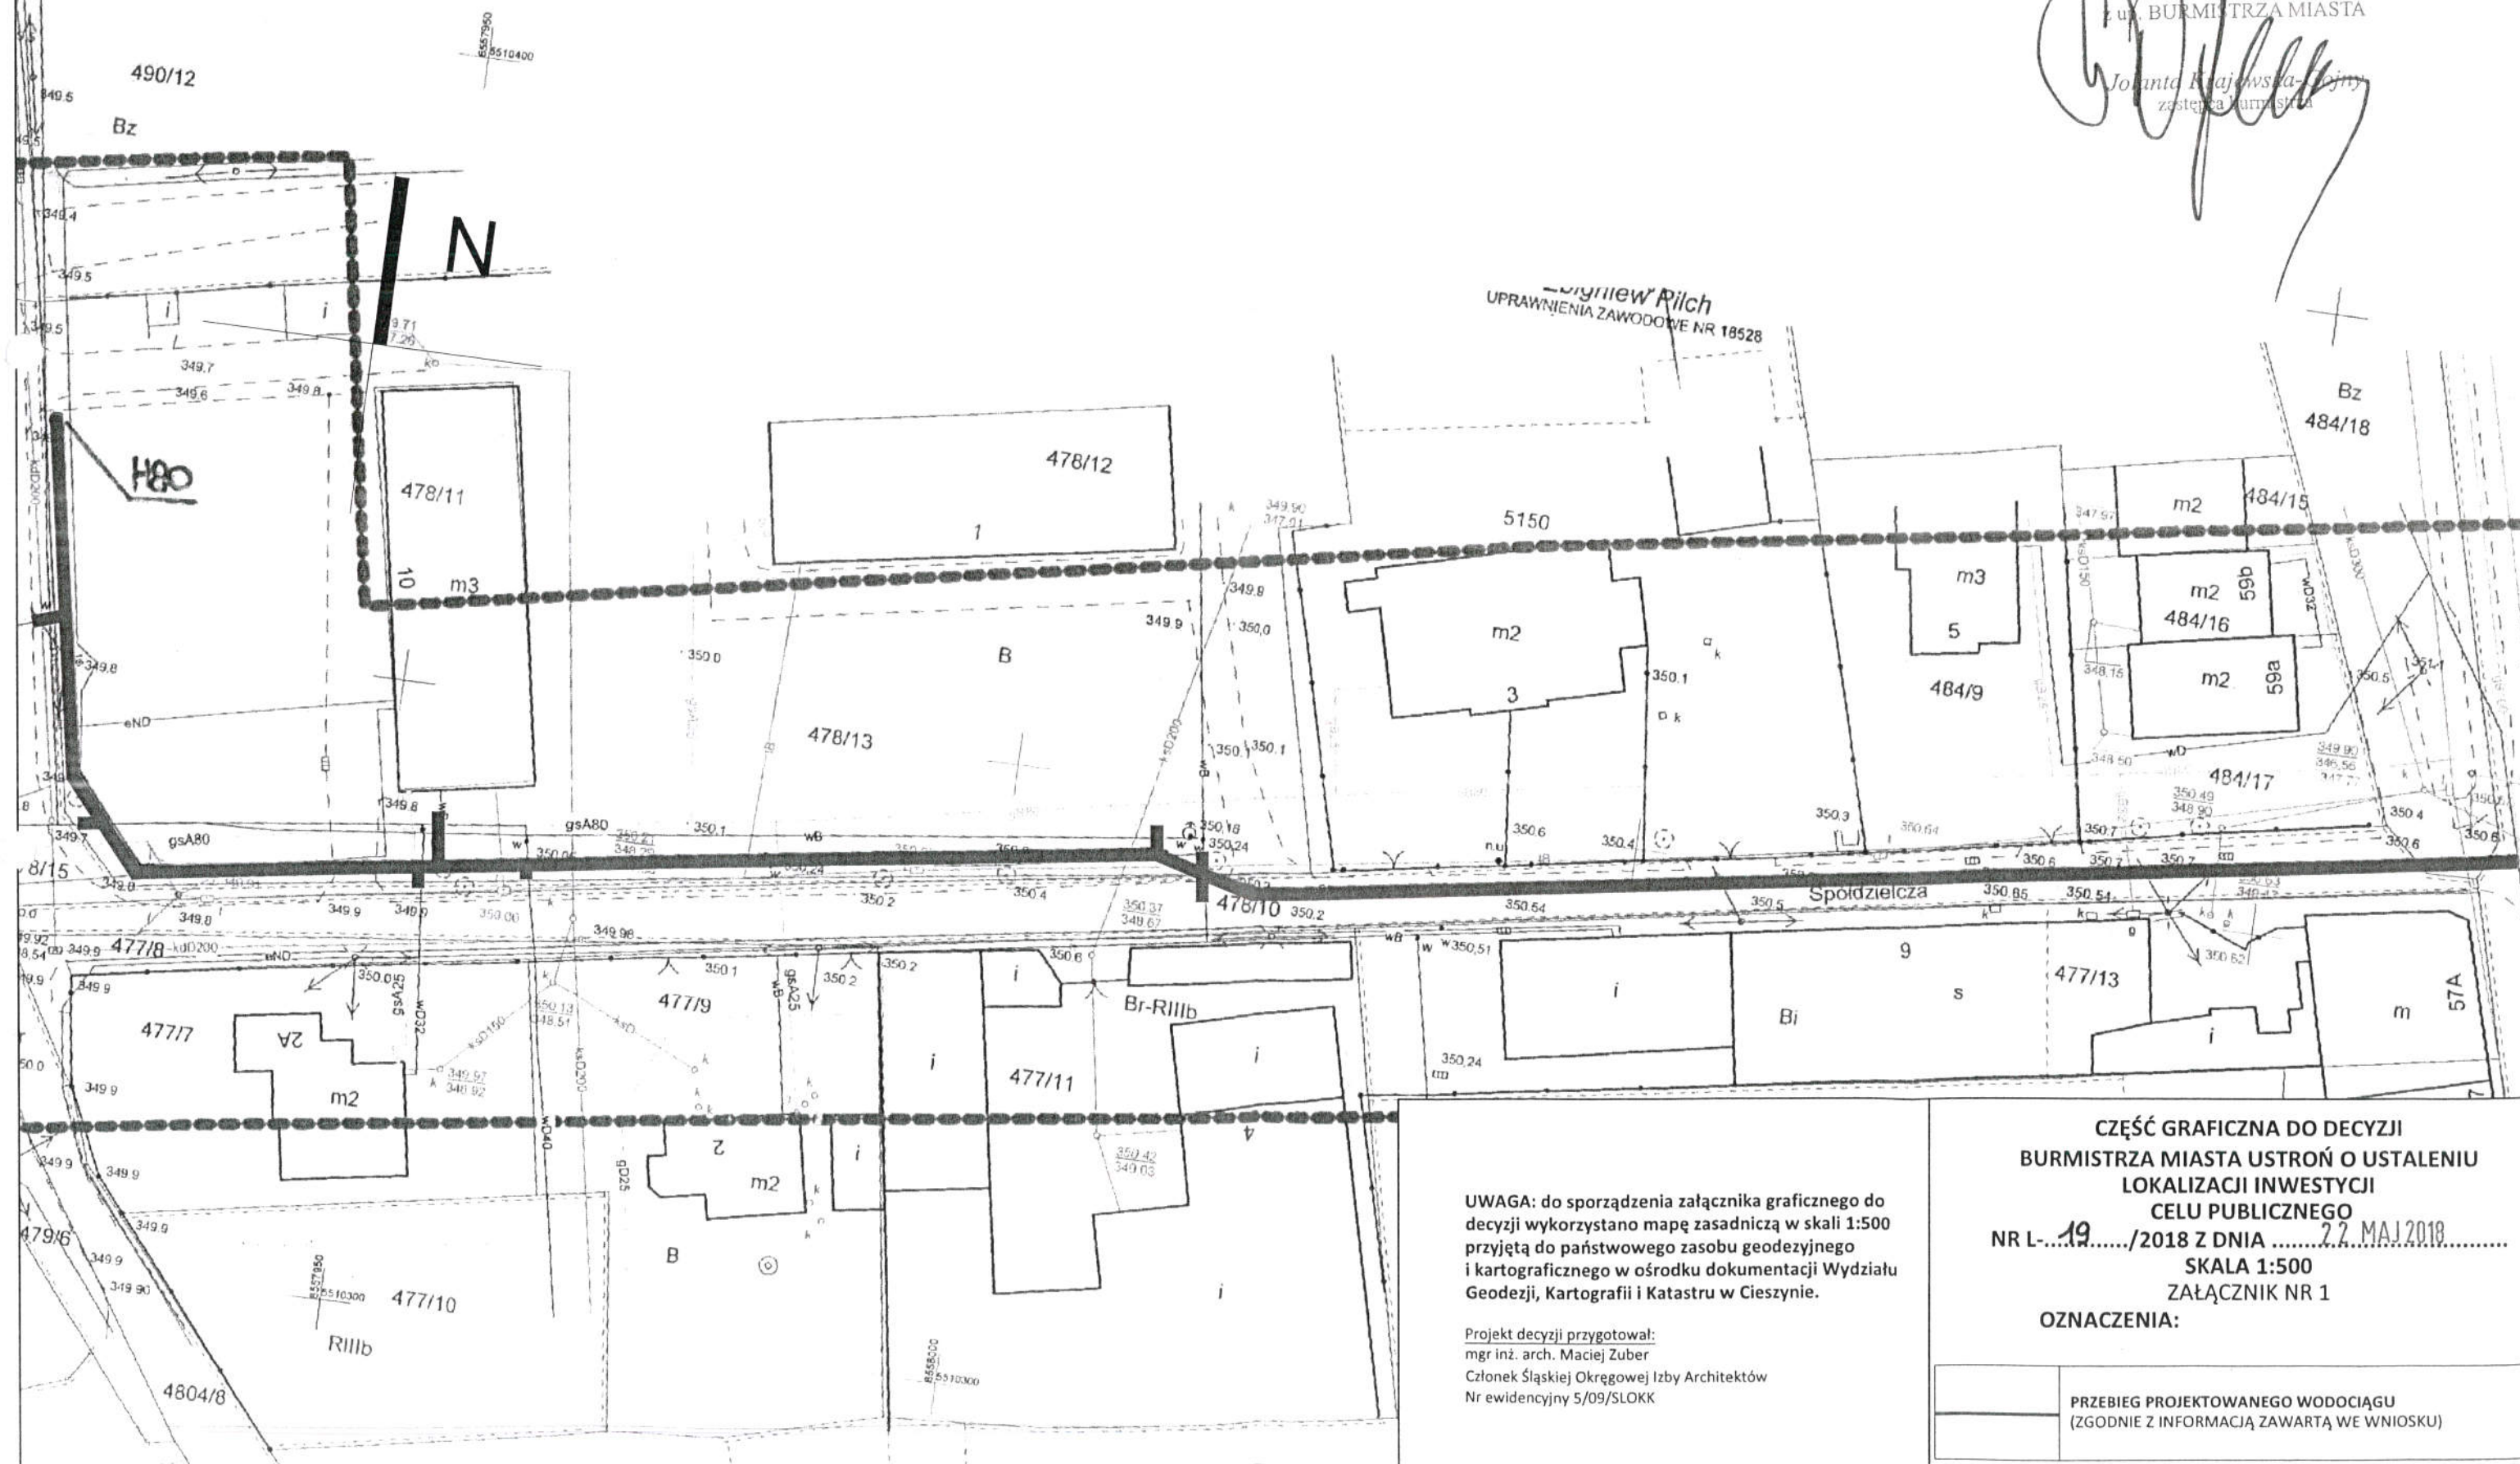

UWAGA: do sporządzenia załącznika graficznego do decyzji wykorzystano mapę zasadniczą w skali 1:500 przyjętą do państwowego zasobu geodezyjnego i kartograficznego w ośrodku dokumentacji Wydziału Geodezji, Kartografii i Katastru w Cieszynie.

Projekt decyzji przygotował:
mgr inż. arch. Maciej Zuber
Członek Śląskiej Okręgowej Izby Architektów
Nr ewidencyjny 5/09/SLOKK

CZĘŚĆ GRAFICZNA DO DECYZJI
BURMISTRZA MIASTA USTRŃ O USTALENIU
LOKALIZACJI INWESTYCJI
CELU PUBLICZNEGO
NR L-19/2018 Z DNIA 22 MAJ 2018
SKALA 1:500
ZAŁĄCZNIK NR 1

OZNACZENIA:

PRZEBIEG PROJEKTOWANEGO WODOCIĄGU
(ZGODNIE Z INFORMACJĄ ZAWARTĄ WE WNIOSKU)