
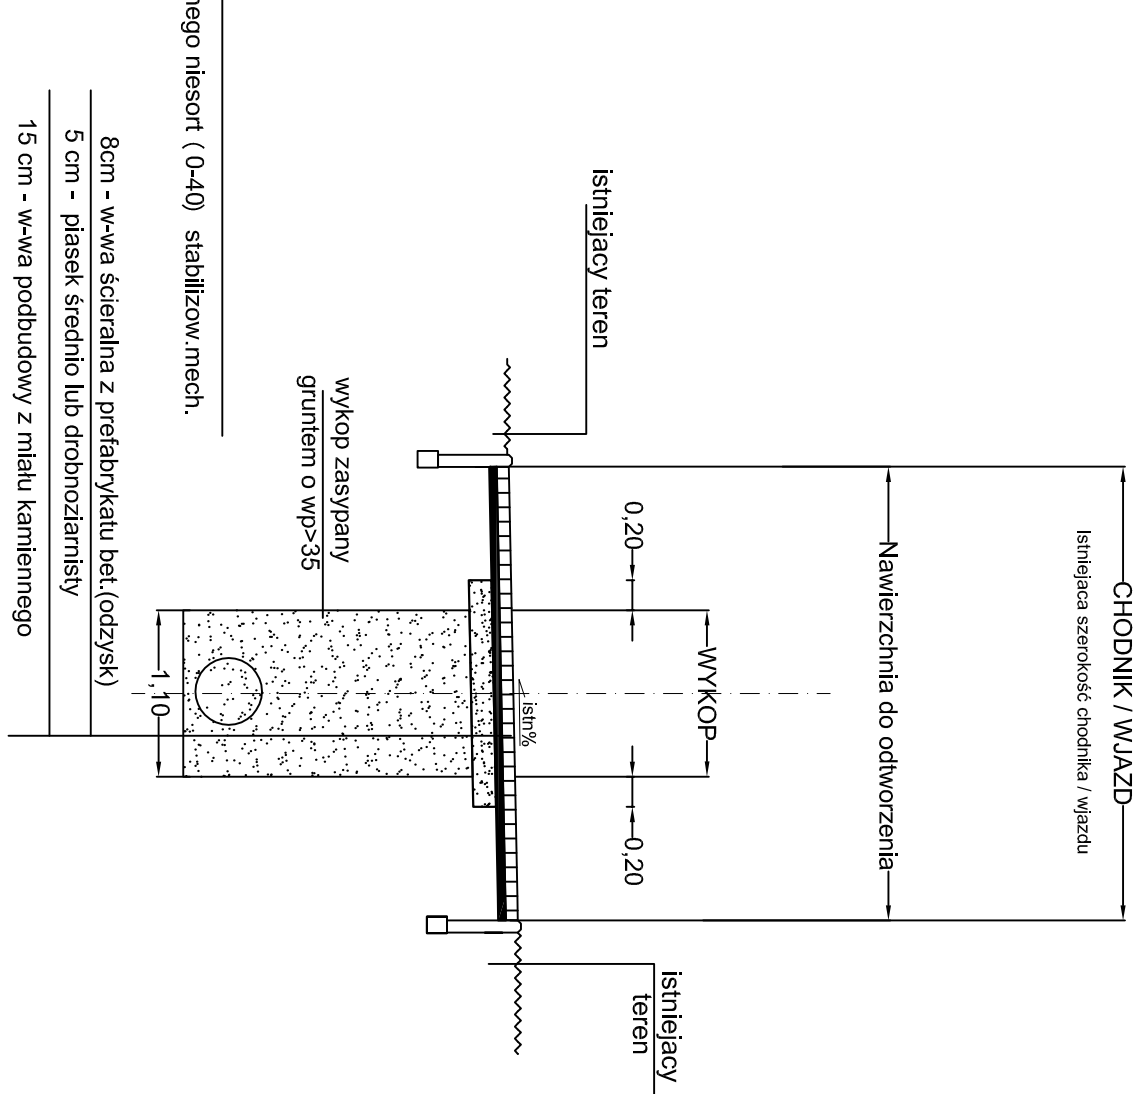


NAWIERZCHNIA ASFALTOWA KR 2

၉.

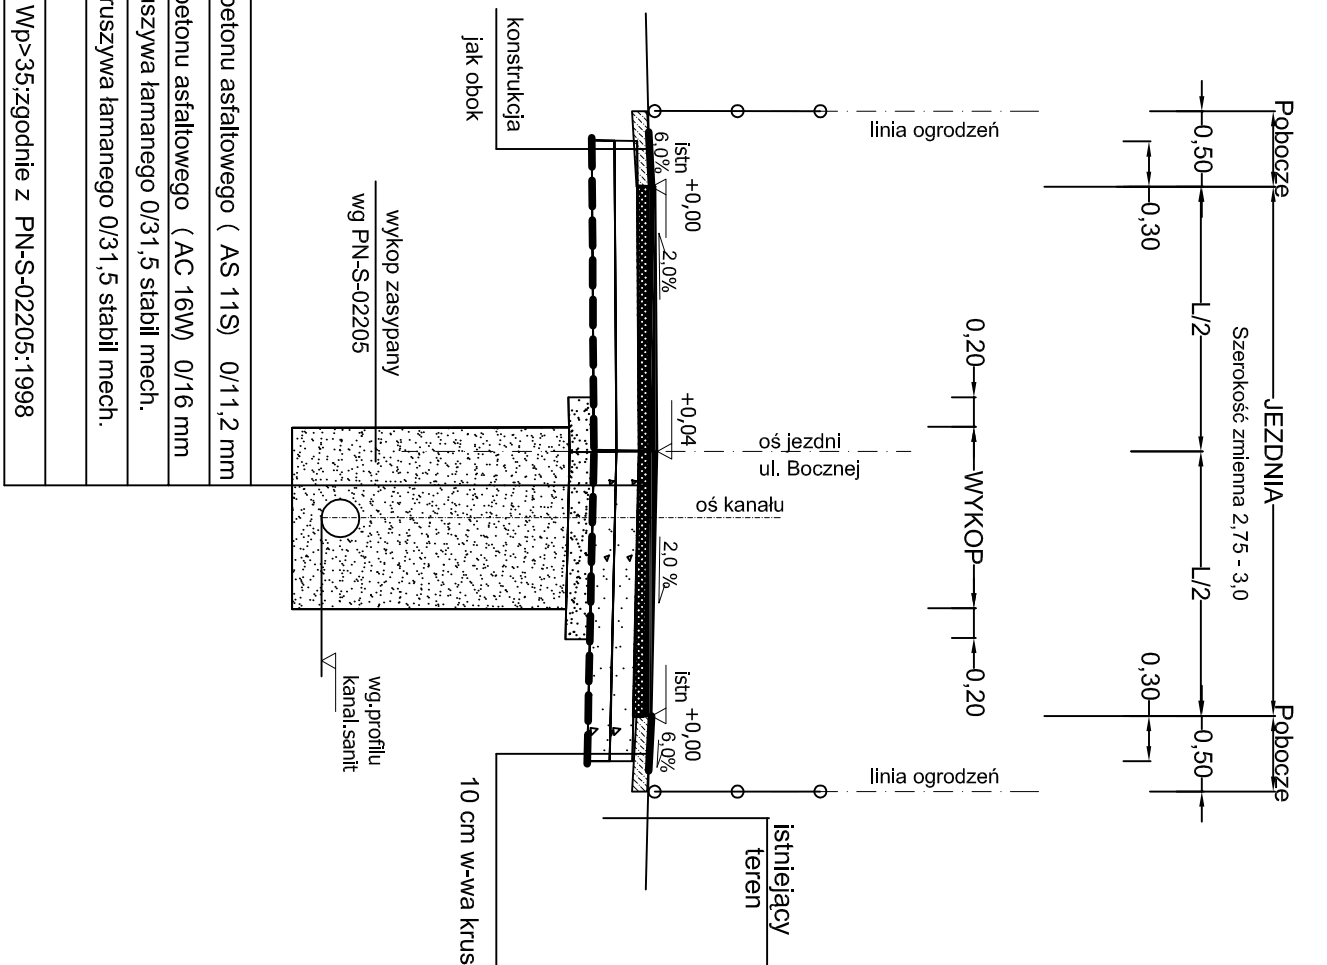

		BIURO PROJEKTÓW BUDOWNICTWA KOMUNALNEGO SPÓŁKA Z O.O.	
BpBK KATOWICE		tel.: 32 2589021 fax: 32 2586759 www.bpbk-katowice.com bpbk@bpbk-katowice.com	
ZNAK ZAMAWIANIA ZP-2712.359.2016		ZAMAWIĄCY: Burmistrz Miasta Ustron' ul. Rynek 1, 43-450 Ustron'	
ZNAK PROJEKTOWA 56651		INWESTYTOR: * Budowa kanalizacji sanitarnej z przyłączami do punktów mieszkalnych w rejonie ulic Katowickiej i Bocznej w Ustroniu, w ramach inwestycji "Rozbudowa sieci kanalizacji sanitarnej i wododostawowej w mieście Ustroniu"	
DATA: 06.2017r.		OBIEKT: PROJEKT ARCHYTEKTONICZNO-BUDOWLANY z elementami projektu wykonawczego kanalizacji sanitarna-ODTWARZANIE NAWIERZCHNI	
SKALA: 1:50		TYTUŁ RYSUNKU: PRZEKROJE KONSTRUKCYJNE DROG GMINNYCH	
PROJEKTANT:  PODPIS: mgr inż. Adam Kozłowski		UPRAWNIENIA: Nr upr.: 15494 mgr inż. Adam Kozłowski	
WZGLĘDNE PRAWA ZASZCZEGÓLNIENIE: AKTOWANIE W ZAKRESIE WYKONANIA PRAC WZGLĘDNE PRAWA ZASZCZEGÓLNIENIE: AKTOWANIE W ZAKRESIE WYKONANIA PRAC		SPRZĄDZAJĄCY: PODPIS: Nr upr.: 54232-0000-4 w stopniu dyplom	
BRANŻA: DROGOWA		OPRACOWAŁ: PODPIS: NR RYS: D/002	