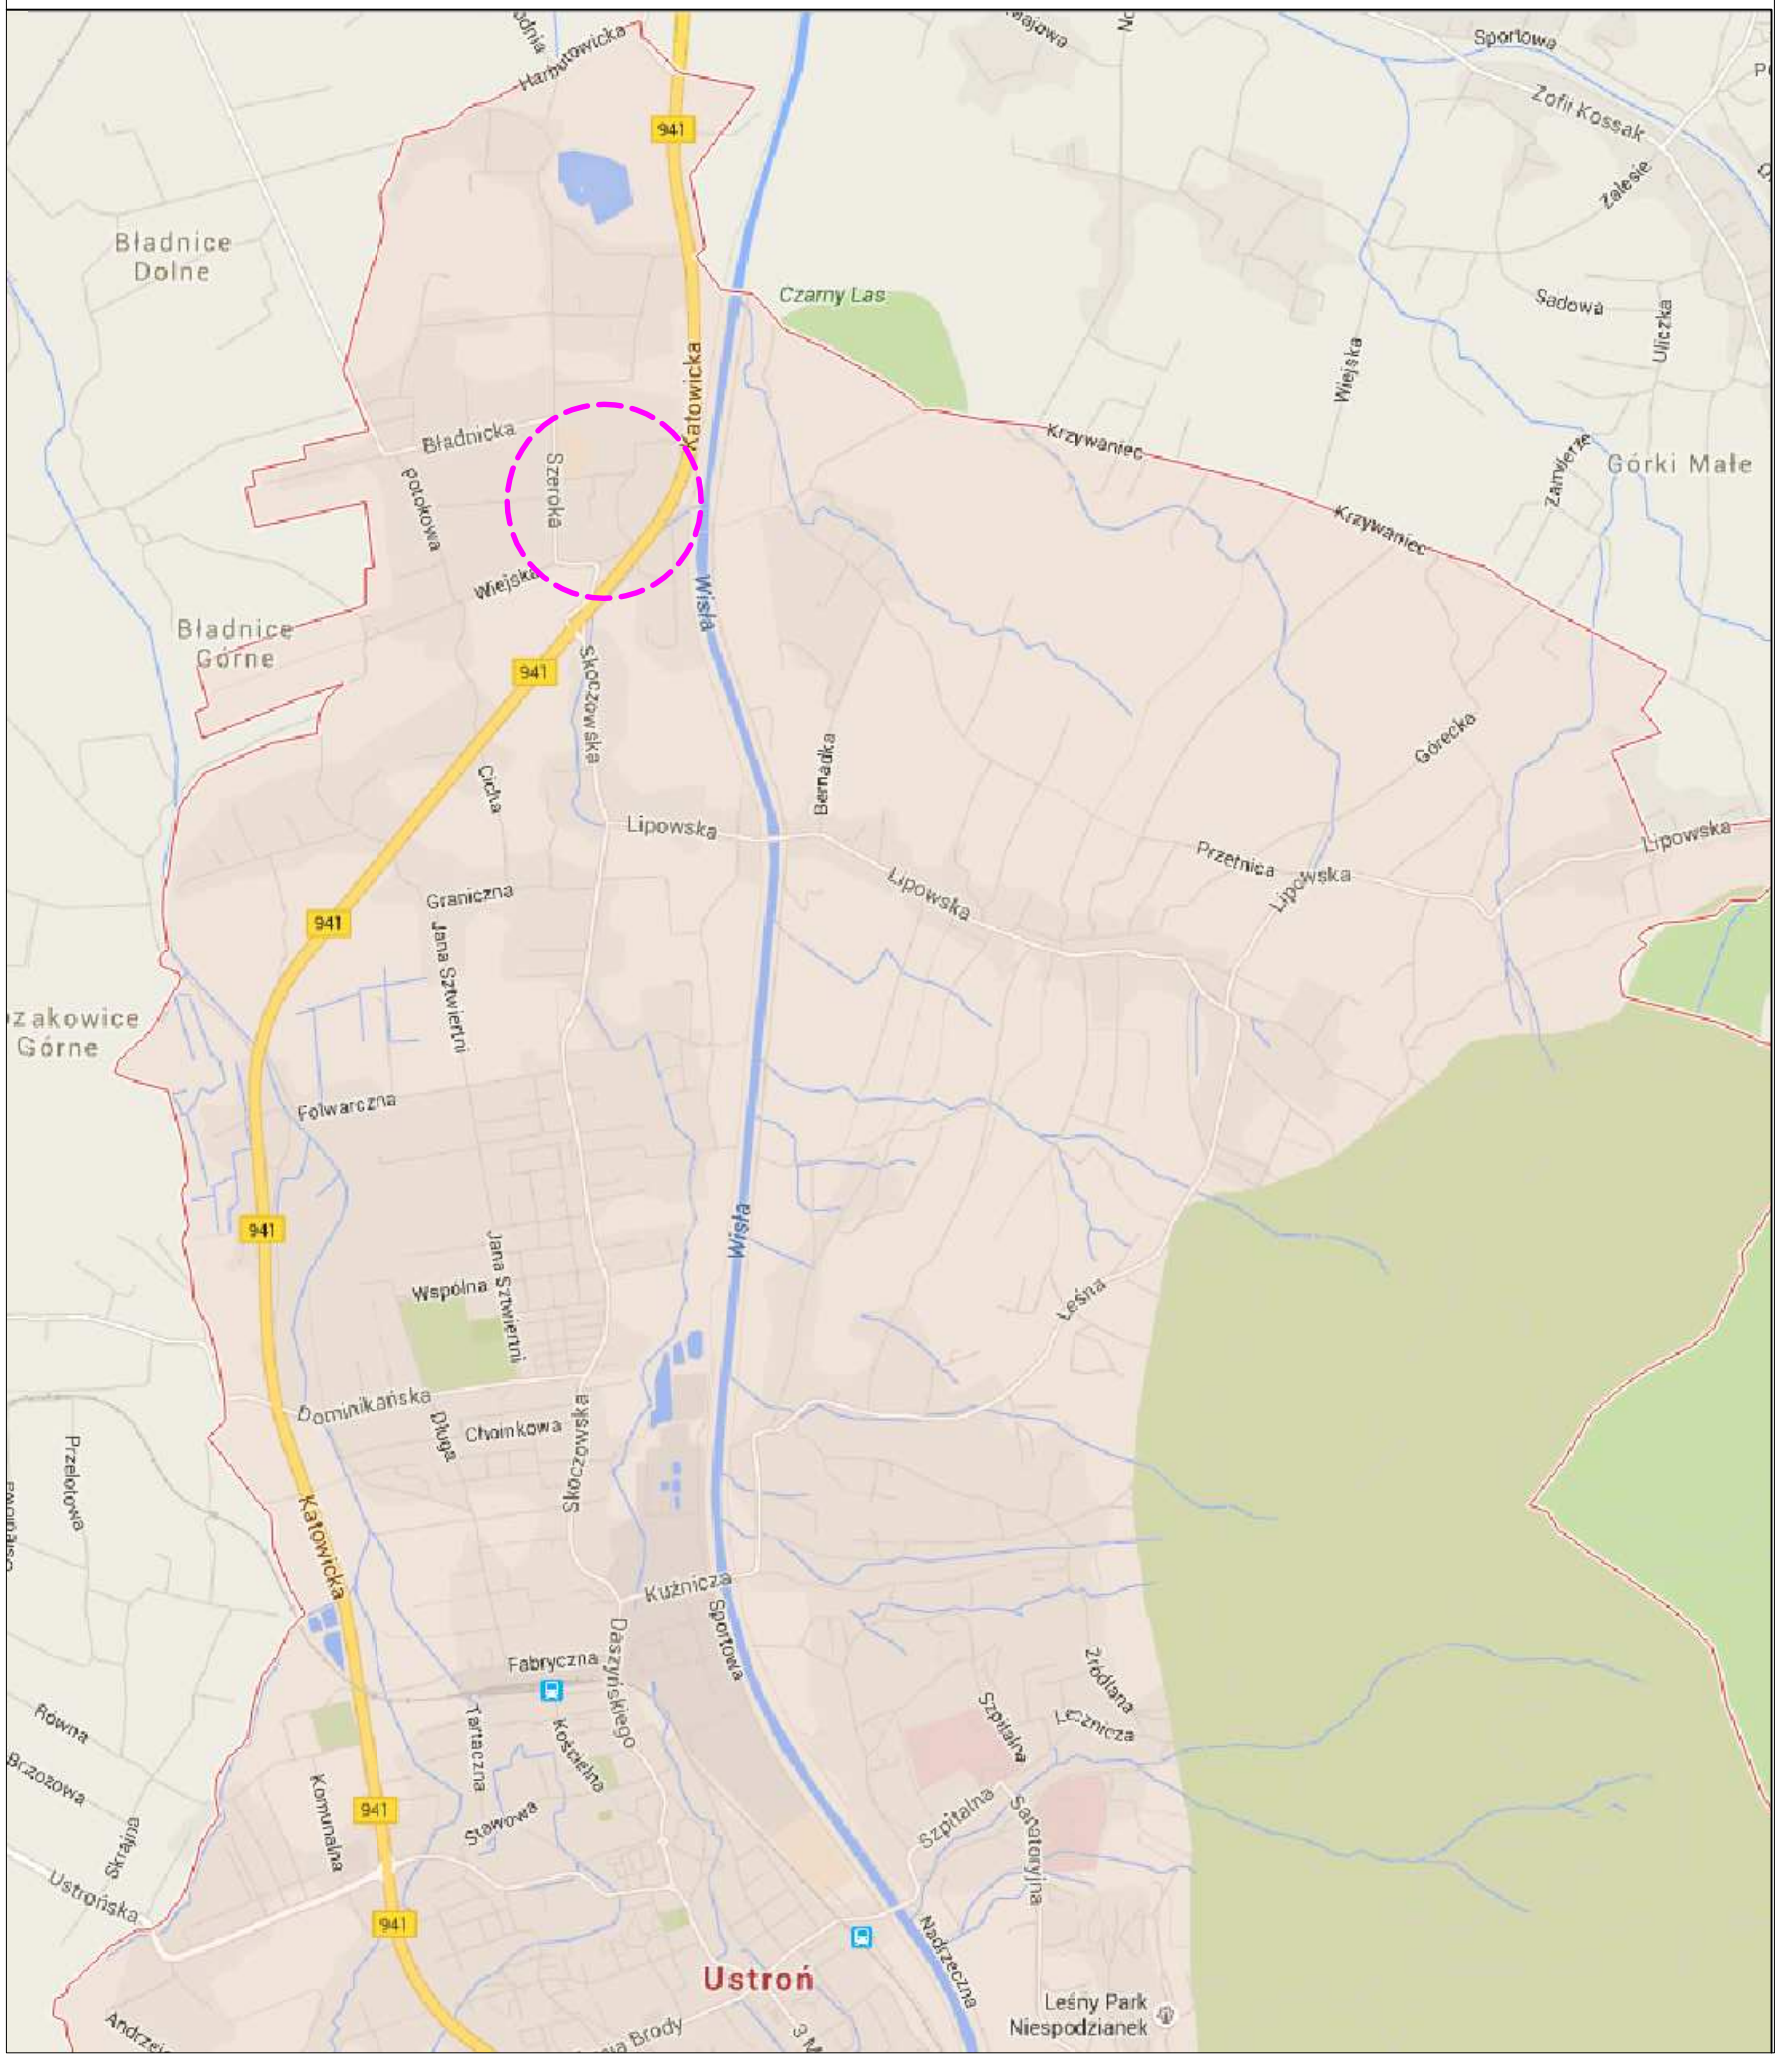

BIURO PROJEKTÓW BUDOWNICTWA KOMUNALNEGO

SPÓŁKA Z O.O.

40-594 KATOWICE, ul. J.GALLUSA 10

tel.: 32 2589021 fax: 32 2586759 www.bpbk-katowice.com bpbk@bpbk-katowice.com

BPBK KATOWICE

ZNAK ZAMAWIAJĄCEGO ZP.272.3.59.2016	ZAMAWIAJĄCY: Gmina Ustroń ul. Rynek 1, 43–450 Ustroń	
ZNAK OPRACOWANIA 5651	INWESTYCJA: BUDOWA KANALIZACJI SANITARNEJ Z PRZYŁACZAMI W REJONIE ULICY KATOWICKIEJ I BOCZNEJ W USTRONIU w ramach inwestycji ROZBUDOWA KANALIZACJI SANITARNEJ I WODOCIAGOWEJ W MIEŚCIE"	
DATA: 06.2017r.	OBIEKT: PROJEKT ZAGOSPODAROWANIA TERENU KANALIZACJA SANITARNA , ODTWORZENIE NAWIERZCHNI	STADIUM PROJEKTU PROJEKT BUD.–WYK.
SKALA: 1:500	TYTUŁ RYSUNKU: ORIENTACJA	NR RYS K/001

PROJEKTANT	PODPIS	UPRAWNIENIA	SPRAWDZAJĄCY	PODPIS	UPRAWNIENIA	OPRACOWAŁ	PODPIS	BRANŻA
mgr inż. Wiesław WRÓBLEWSKI		Nr upr. 531/83 spec. instalacyjno–inżynieryjnej	inż. Bożenna JAROSZ		Nr upr. 724/82 spec. instalacyjno–inżynieryjnej	mgr inż. Małgorzata MACIASZCZYK		KANALIZACYJNA

WSZELKIE PRAWA ZASTRZEŻONE. KOPIOWANIE W JAKIKOLWIEK SPOSÓB BEZ ZGODY BPBK SP. Z O.O. KATOWICE ZABRONIONE