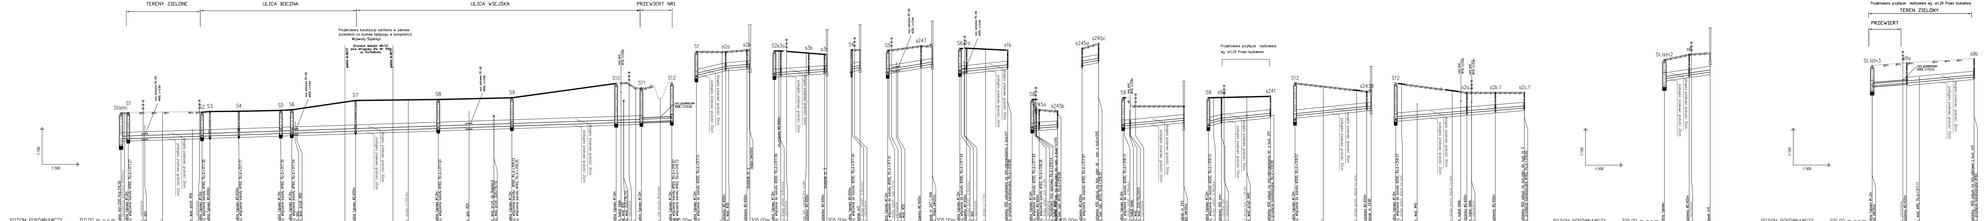

UWAGE

Kanał sanitarny zaprojektowano z rur:
- PVC-U Ø200x5,9mm z wydłużonym kielichem, lite typ S SDR34 SN8

Przyłącza zaprojektowano z rur:
- PVC-U Ø160x4,7mm z wydłużonym kielichem, lite typ S SDR34 SN8

Przy skrzyżowaniu z istniejącym gazociągiem zaprojektowano rury ochronne PE-HD 100 SDR11 PN16:
- Dz 450 x 40,9 mm
- Dz 355 x 32,2 mm

Sposób posadowienia i zabezpieczenia wykopów przedstawiono w części konstrukcyjnej projektu

Rysunek rozpatrywać łącznie z częścią konstrukcyjną projektu.

BIPROK
BIURO PROJEKTÓW BUDOWNICTWA KOMUNALNEGO SPÓŁKA Z O.O.
40-594 KATOWICE, ul. JAGIELLOŃSKA 10
tel./ fax: 32 2596791 fax: 32 2596791 www.biprok-katowice.com.pl biprok@biprok-katowice.com

NR ZAMÓWIENIA: 5651	ZAMAWIAJĄCY: Gminna Spółka ul. Rynek 1, 43-450 Ustroń
NR PROJEKTU: 5651	OBIEKT/ZAK: ROZBUD. KANALIZACJI SANITARNEJ I SZ.DESZCZOWEJ W REJONIE ULICY WIEJSKIEJ I BOCZNEJ W USTRONIU - ETAP I KANALIZACJA SANITARNA I DESZCZOWA - WARUNKI, PROJEKT
DATA: 06.2017r.	PROJEKT ARCHITEKTONICZNO-BUDOWLANY Z ELEMENTAMI PROJEKTU ZAMIENNEGO, WYKONAWCZY
SKALA: 1:1000/500	**Profil podłużny projektowanej kanalizacji sanitarnej K01 wraz z przyłączami**
	K/003

PROJEKTANT: Ryszard Ziętek - upr. budowlane bez ograniczeń nr 2/KATOWICE/90 SPRAWDZAJĄCY: Ryszard Ziętek - upr. budowlane bez ograniczeń nr 2/KATOWICE/90 DYREKTOR: Ryszard Ziętek - upr. budowlane bez ograniczeń nr 2/KATOWICE/90 ARCHIWUM: 2017/5651/K/003