


ARZUTZ GORY

PRZETKÓJ A – A

1:50

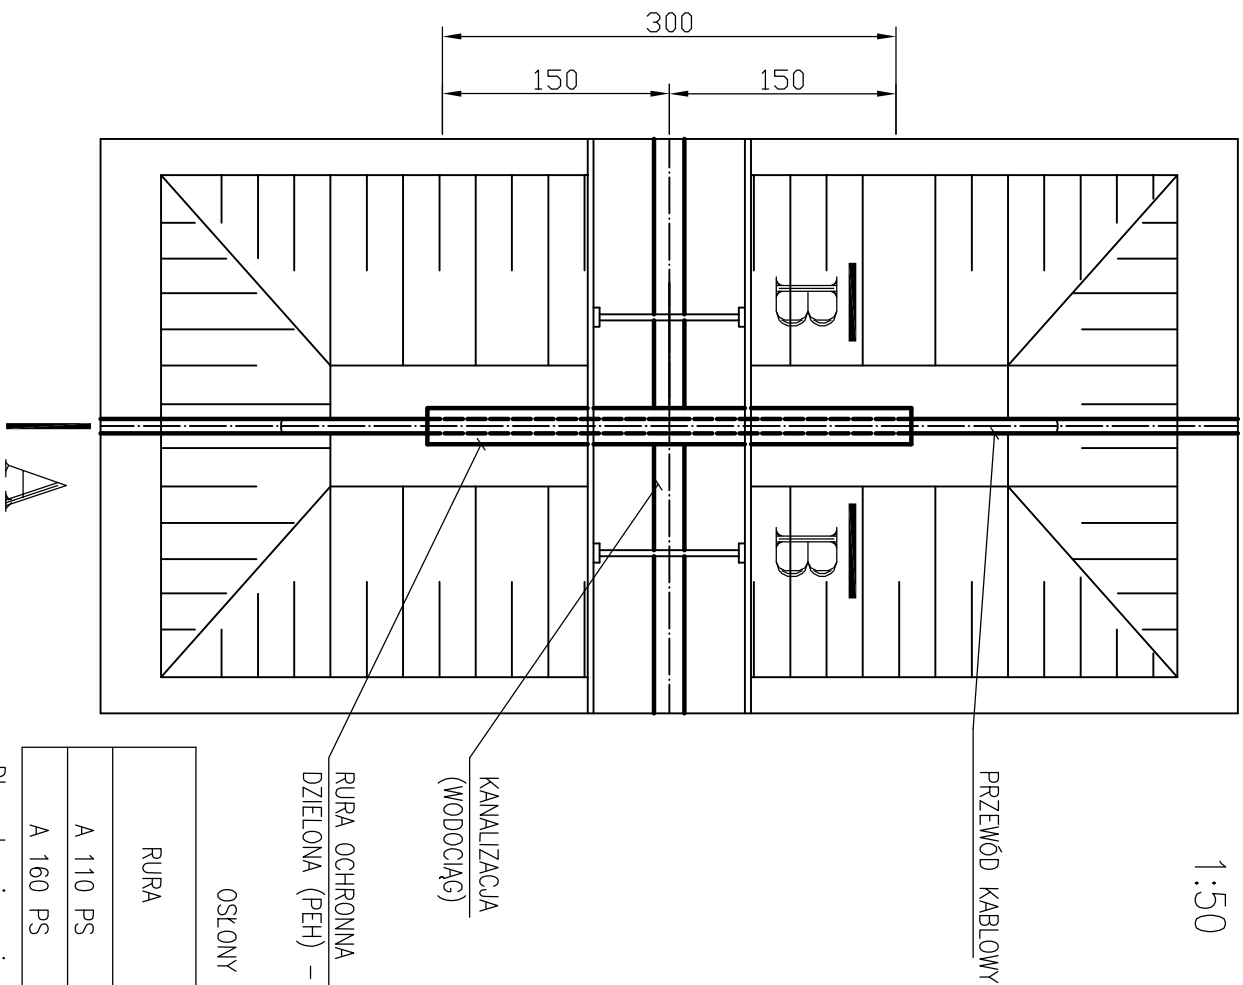


RURA	NR E	ØZEWN. x ØWEWN.
A 110 PS	06 603 40	110 x 100 mm
A 160 PS	06 603 44	160 x 141 mm

– nN rurę A 110 PS – kolor niebieski


PRZEKROJ B – B

۱۵۱

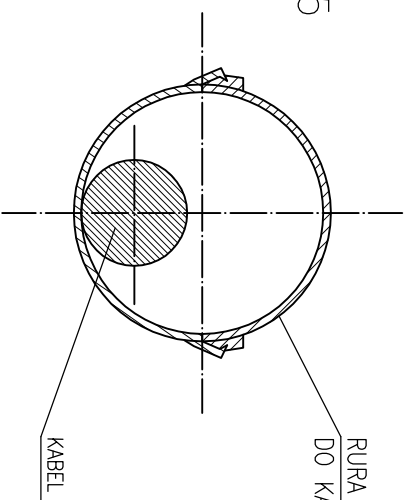

RURA OCHRONNA – OSŁONA RUROWA DZIELONA
DO KABLI (PEH) – TYPU PS "AROT" lub równoważne

150

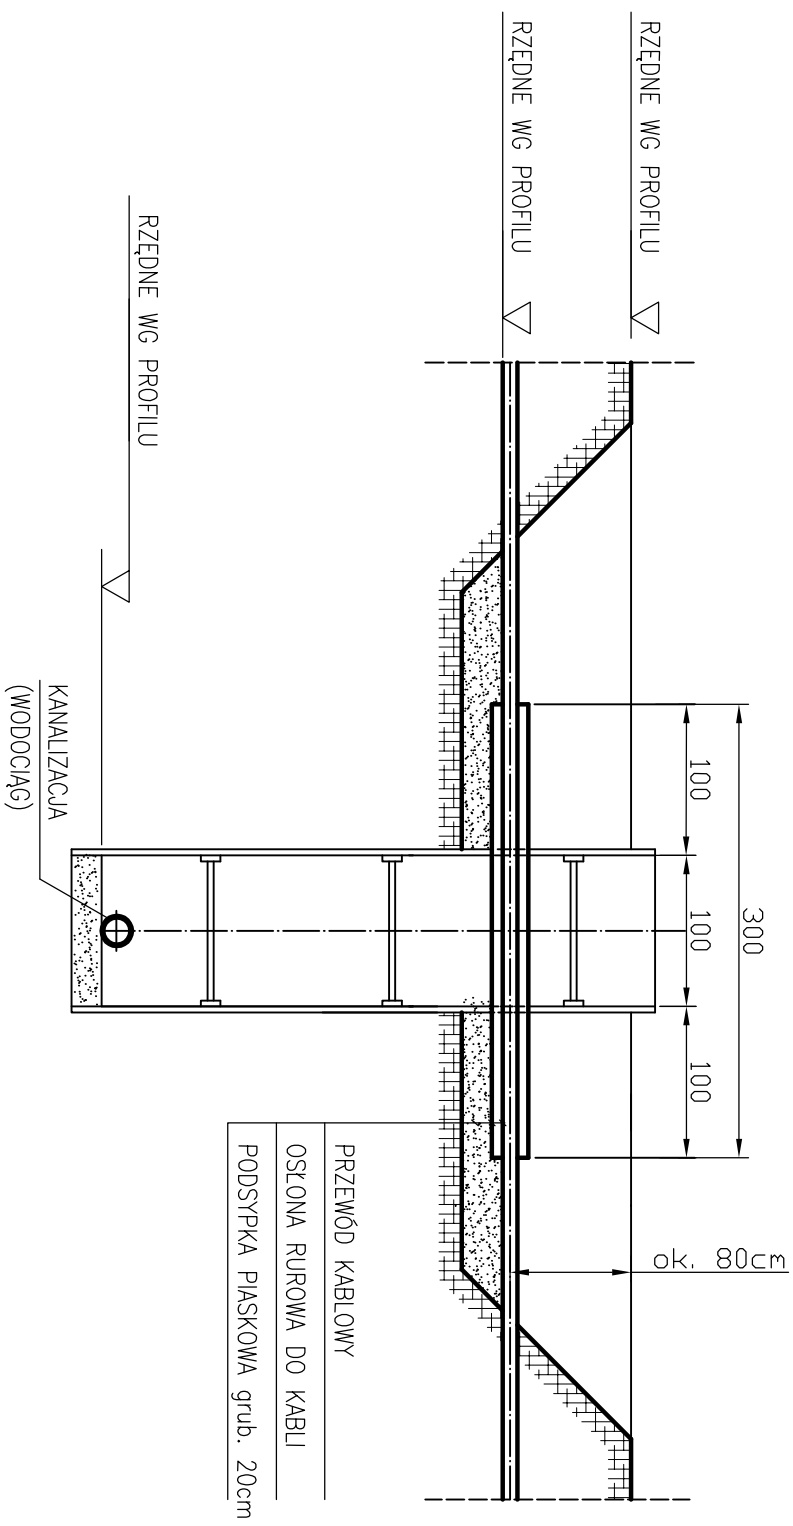



BPOK
KATOWICE

BIURO PROJEKTÓW BUDOWNICTWA KOMUNALNEGO
SPÓŁKA Z O.O.

40-594 KATOWICE, ul. J.GALLUSA 10

tel.: 32 2589021 fax: 32 2586759 www.bpbk-katowice.com bpbk@bpbk-katowice.com

ZNAK ZAMAWIAJACEGO	ZAMAWIAJĄCY:			
ZP.272.3.59.2016	Miejsco Ustron ul. Rynek 1, 43-450 Ustron			
ZNAK OPERACJONALNA	INWESTYCJA: BUDOWA KANALIZACJI SANITARNEJ Z PRZYSTĄCZAMI W REJONIE ULICY KATOWICKIEJ I BOCZNEJ W USTRONIU			
5651	BUDZBUDOWA KANALIZACJI SANITARNEJ I WODOCIECIAGOWEJ W MIEŚCIE* w ramach inwestycji			
DATA:	OBJEKT: PROJEKT ARCHITEKTONICZNO-BUDOWLANY Z ELEMENTAMI PROJEKTU WYKONAWCZEGO			
06.2017r.	Kanalizacja sanitarna,			
SKALA:	Tytuł RYSUNKU:			
b.s.	Sposób zabezpieczenia kabli teletechnicznych			
PROJEKTANT	PODPIS	UPRAWNIENIA	SPRAWDZAJĄCY	PODPIS
mgr inż. Wiesław WROBLEWSKI	<i>[Signature]</i>	Nr upr. 531/83	mgr inż. Bożenna JAROSZ	<i>[Signature]</i>
		inż.	spec. inżynieria inżynierii	spec. inżynieria inżynierii
			Mołodzieża MŁOCHSZZYK	<i>[Signature]</i>
			BRANŻA	KANALIZACYJNA
			NR RYS	K/005
			STADIUM PROJEKTU	PROJEKT BUDOWLANY - WYKONAWCZY

WZGLĘDNE PRAWA ZASTRZEŻONE. KOPLOWANIE W JAKIOLWIEK SPOSOBIEZ ZGODY BPOK SP. Z O.O. KATOWICE ZABRONIONE