


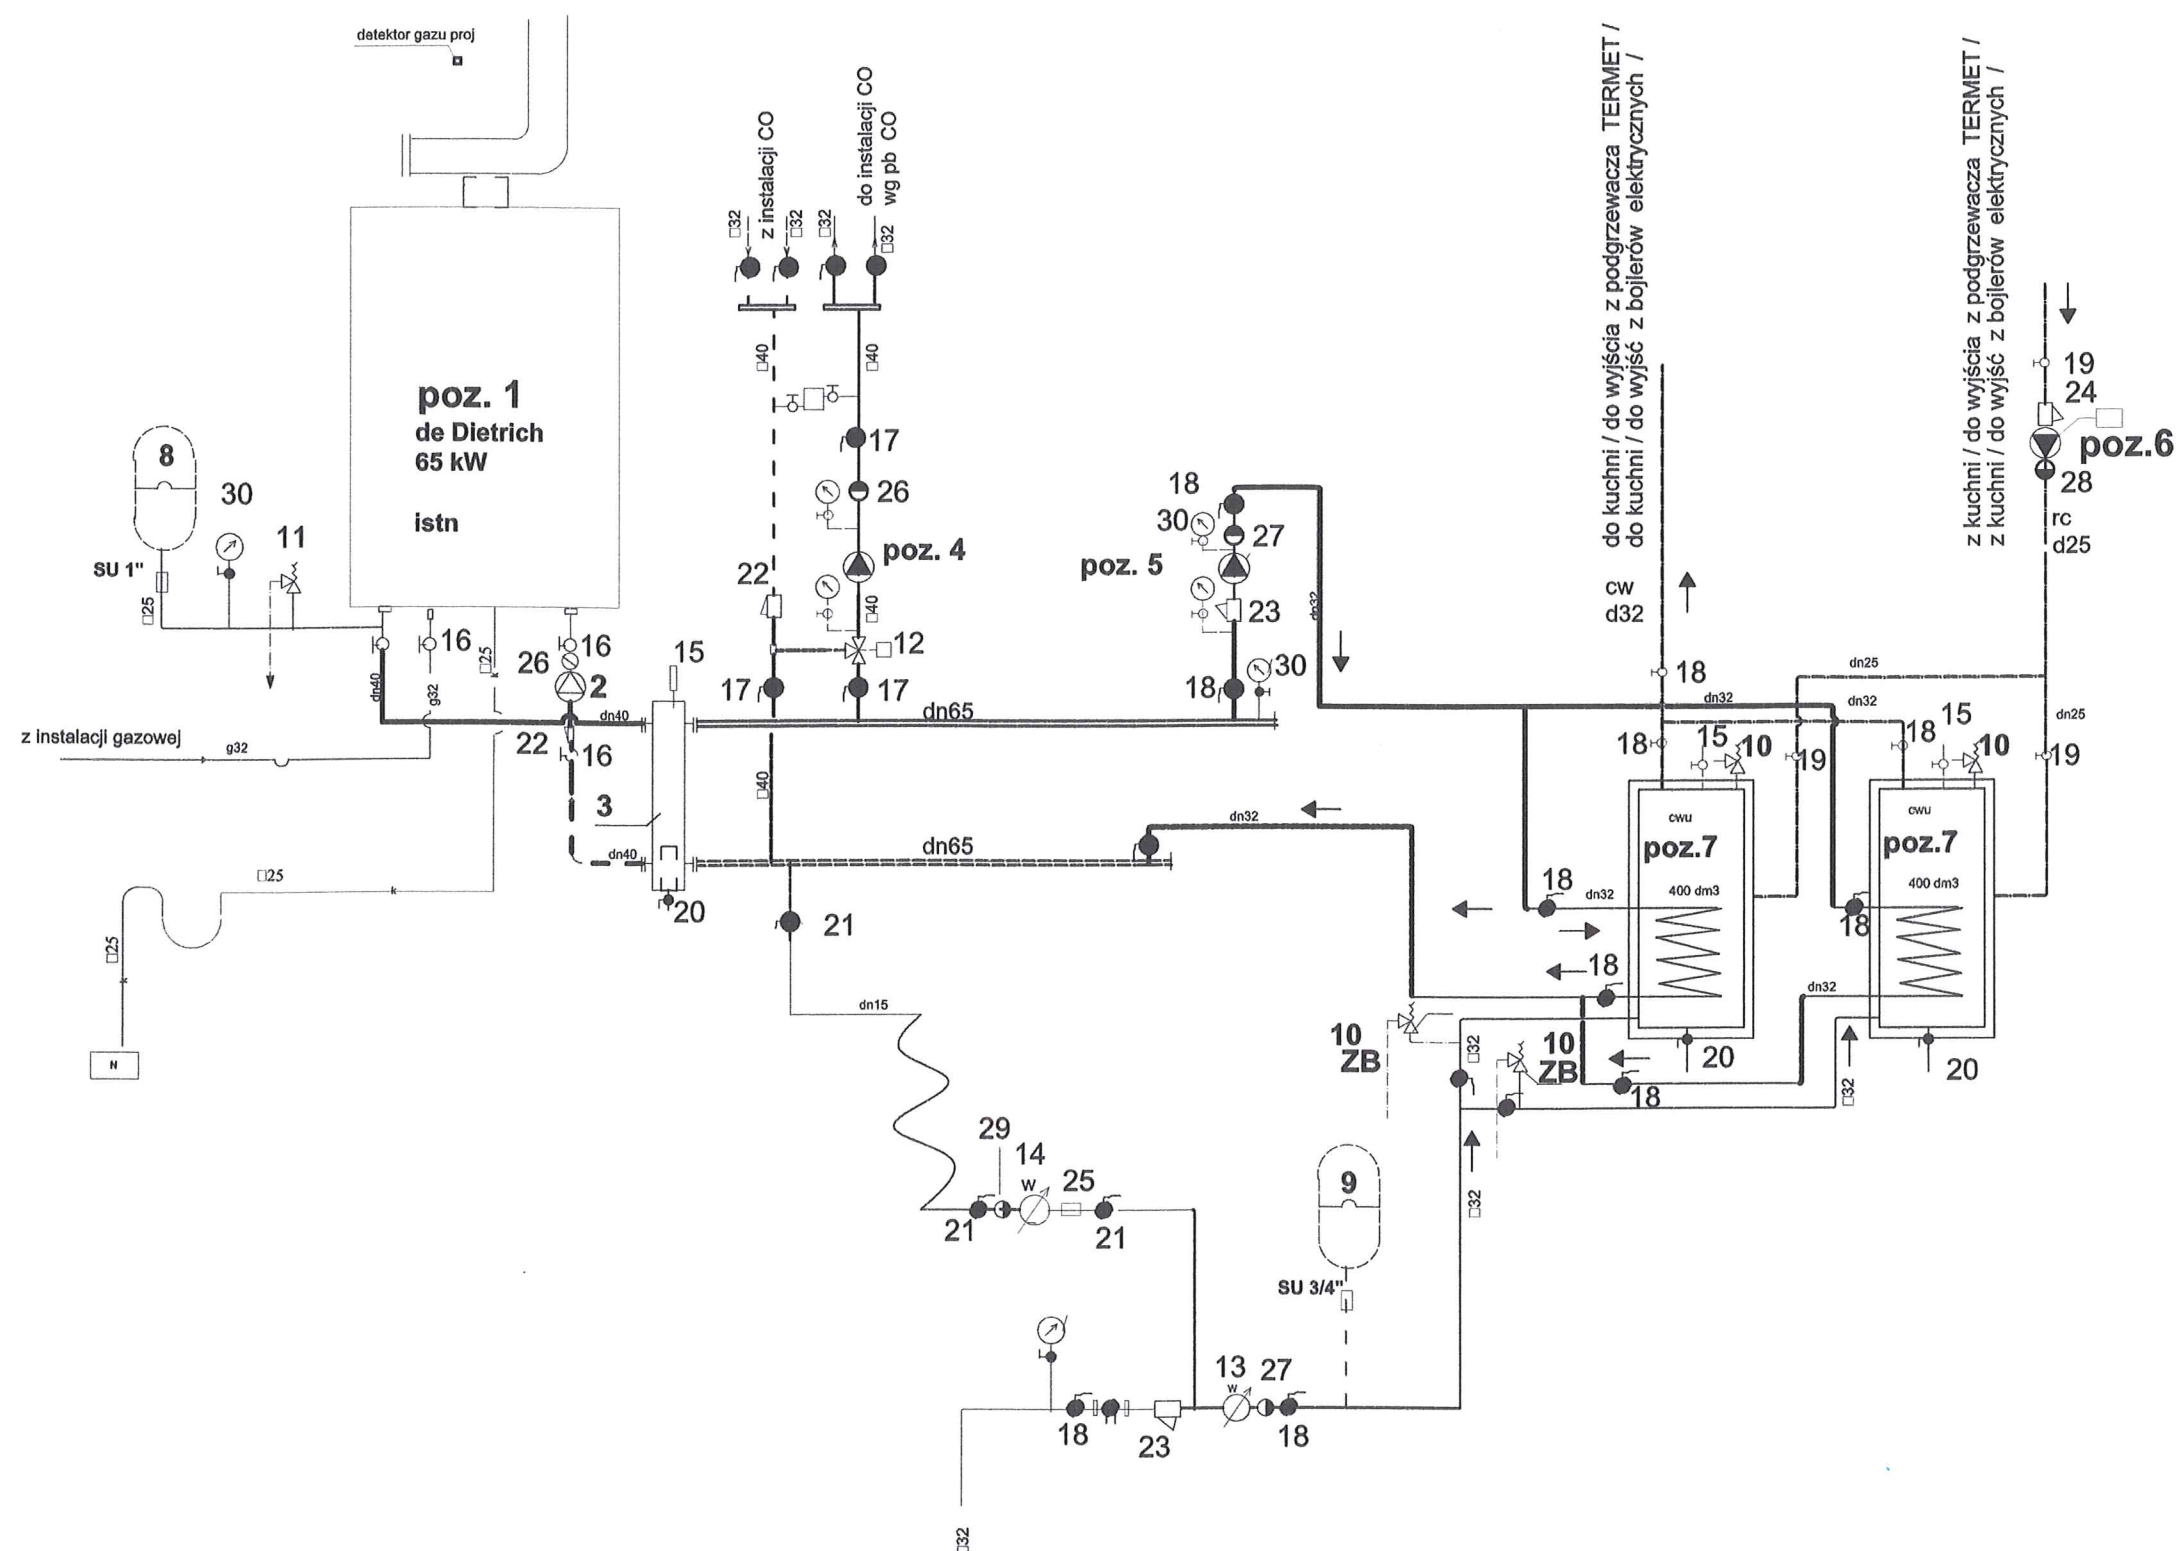


LEGENDA:

—	CO zasilanie		manometr		zawór odcinający
- - -	CO powrót		termometr		zawór regul ręczny
- - - w - - -	woda zimna		wodomierz		zawór zwrotny
- - - k - - -	kondensat		pompa		filtr
- - - g - - -	gaz		zawór bezp		zawór z końcówką do węża

Uwaga: numeracja urządzeń i armatury jest zgodna z pozycjami zestawienia materiałów

Imię i nazwisko nr uprawnień:	data i podpis:	Investor: Miasto Ustroń - Urząd Miejski w Ustroniu Rynek 1 43-450 Ustroń
Projektował: mgr inż. Kazimierz Sowa nr upr bud. 60982 B-B w spec. instal. i urządzeń sanit.	04.2016:	Objekt: Termomodernizacja i wykorzystanie energii odnawialnej w obiektach użyteczności publicznej na terenie Miasta Ustroń - Termomodernizacja P 1 43-450 Ustroń ul. Partyzantów 9
Sprawił: mgr inż. Zdzisław Traczewski nr upr bud. 55192 B-B w spec. instal. i urządzeń sanit.	04.2016:	Temat: Projekt budowlany przebudowy instalacji gazowej
podz. 1:	SCHEMAT TECHNOLOGICZNY	Nr rys: 3

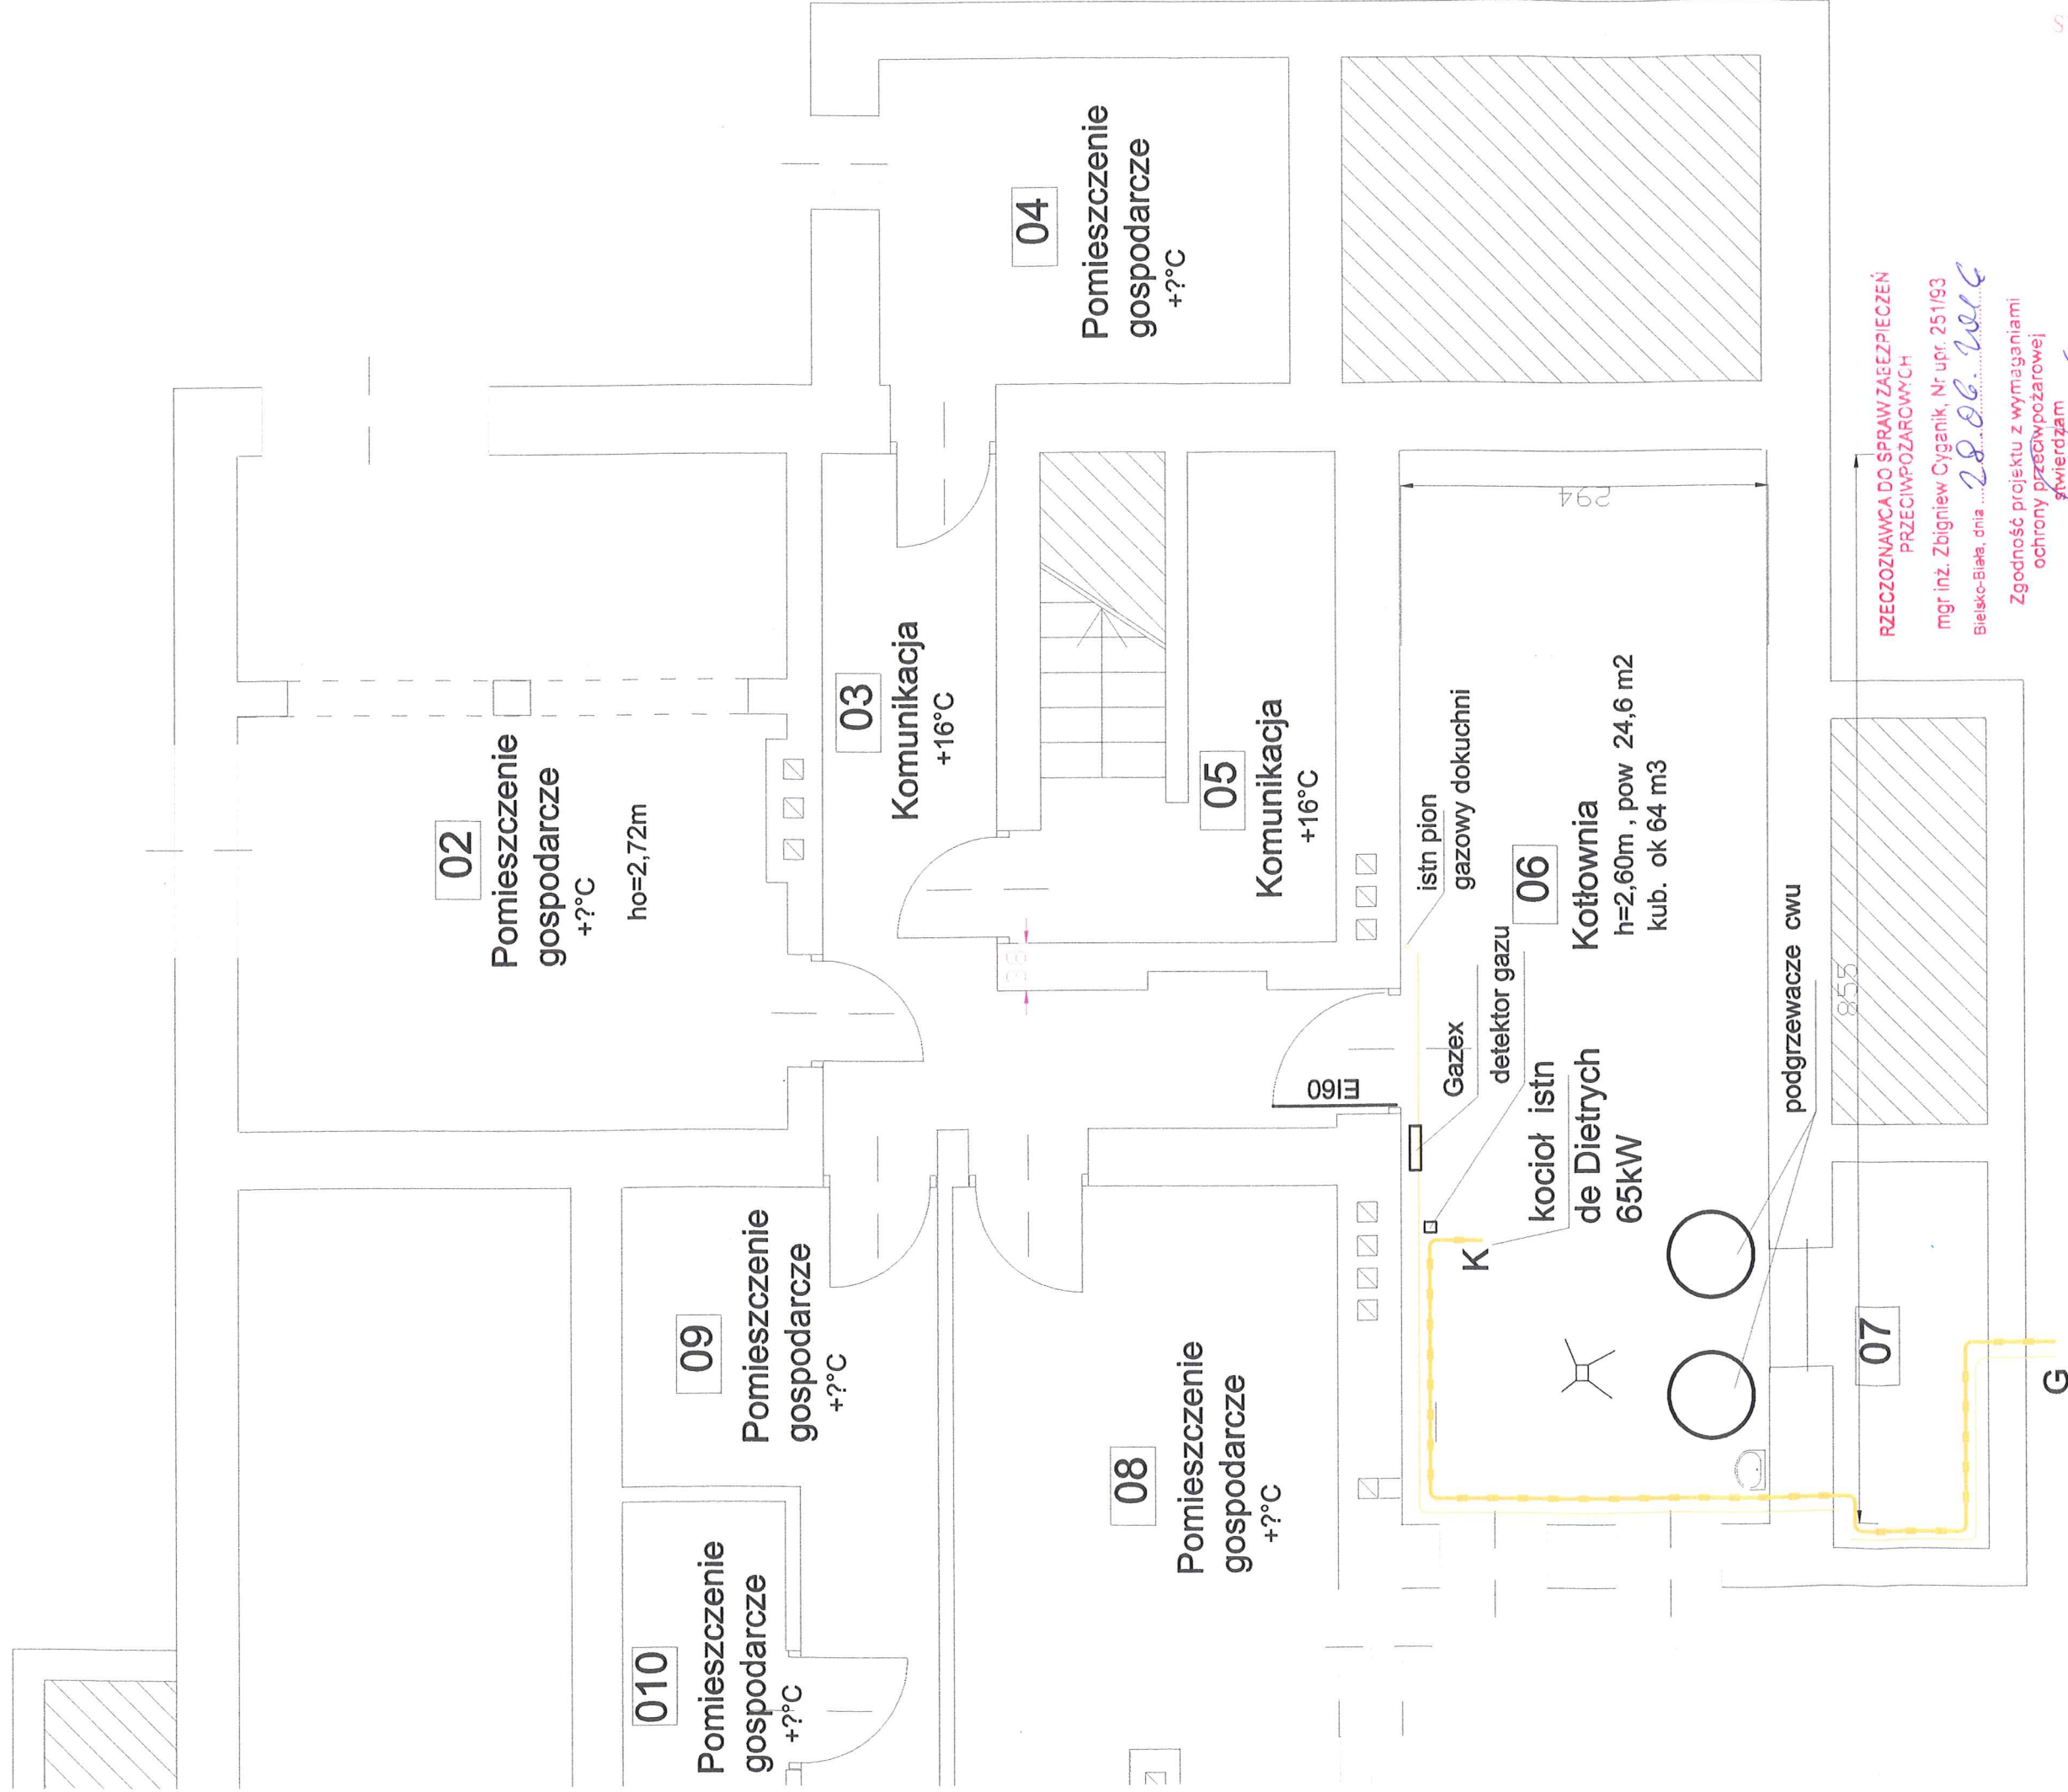

istn przyłącze gazu

LEGENDA:

- zawór szybkoszamykający
- projektowane przewody gazowe
- istniejące przewody gazowe
- przewody gazowe do demontażu

RZECZPOZNAWCA DO SPRAW ZABEZPIECZEŃ
PRZECIWOPOŻAROWYCH
mgr inż. Zbigniew Cyganik, Nr upr. 251/93
Bieleńko-Bieleń, dnia 28.06.2016

Zgodność projektu z wymaganiami
ochrony przeciwpożarowej
świadczam
bez uwag

z uwagami

STAROSTWO POWIATOWE
W CIEŃSZYNIE
ul. Bobrecka 39
43-400 CIEŃSZYN

Imię i nazwisko nr uprawnień:	data i podpis:	Inwestor:
Projektował: mgr inż. Kazimierz Sowa nr upr. bud. 60082 B-B w specj. instal. i urządzt. sanit.	04.2016: 	Miasto Ustroń - Urząd Miejski w Ustroniu Rynek 1 43-450 Ustroń
Sprawdził: mgr inż. Zdzisław Traczewski nr upr. bud. 33082 B-B w specj. instal. i urządzt. sanit.	04.2016: 	Obiekt: Termomodernizacja i wykorzystanie energii odnawialnej w obiektach użyteczności publicznej na terenie Miasta Ustroń - Termomodernizacja P 1 43-450 Ustroń ul. Partyzantów 9
Temat:		Projekt budowlany przebudowy instalacji gazowej
podz.		1:50
Nr rys:		Rzut poziomy -PIWNICE 1

