niejszej mapie elementów uzbrojenia terenu,
informacji w instytucjach branżowych.

LEGENDA

branża drogowa

- Projektowana nawierzchnia bitumiczna
- Projektowany chodnik z kostki betonowej
- Projektowane zjazdy do posesji z kostki betonowej
- Krawężnik betonowy
- Obrzeże betonowe
- Krawężnik betonowe obniżone
- Projektowana kanalizacja deszczowa
- Projektowane wpusty deszczowe
- Projektowane studnie rewizyjne
- Projektowane odeszrianie trawiaw

Projekt wydalnie pozwolenia
W.IZT.7331.24-00/1600/18/2020/10

Projektant:
Biuro Projektowe Nowelita sp. z o.o.
ul. Kopernika 2 A, 43-400 Cieszyn
reprezentowana przez:
mgr inż. Tomasz Gawel - Prezes Zarządu
mgr inż. Grzegorz Gawel - Wiceprezes Zarządu
tel. 33 853 10 51, 33 858 36 70, 33 858 11 77
GPS 50.34 19.41
NIP 5482000201 REGON 070350670

- Istniejące kable energetyczne
- Istniejące kable teletechniczne
- Istniejący wodociąg
- Istniejąca kanalizacja sanitarna
- Istniejąca sieć gazowa
- Istniejąca sieć ciepłownicza

Inwestor:	Gmina Miasta Ustroń ul. Rynek 1 43-450 Ustroń	Biuro projektowe:	Pracownia Projektowa Nowelita mgr inż. Tomasz Gawel ul. Jesionowa 14/131 43-301 Bielsko - Biała

Nazwa opracowania/nazwa obiektu budowlanego:

„BUDOWA UL. FABRYCZNEJ W USTRONIU"

Adres obiektu budowlanego:	Miasto/Miejscowość:	Gmina	Powiat:	ziemski	Województwo: śląskie
Część:	PROJEKT BUDOWLANY				Skala: 1:500
Branża:	DROGOWA				
Tytuł(ie):	Imię, Nazwisko:		Uprawnienia/specjalność:		Podpis:
Projektant:	mgr inż. Tomasz Gawel		GK/0029/POOD/11 - drogowa		
Sprawdził:	mgr inż. Grzegorz Gawel		GK/0039/POOD/11 - drogowa		
Przedmiot zgodności:					
Nazwa rysunku:	Przykład zagospodarowania terenu			Nr rys. 11	Etap: 1

Prawa autorskie zastrzeżone. Zgodnie z ustawą z dnia 4 lutego 1994 r. o prawie autorskim i prawach pokrewnych (Dz. U. z 2006 r. Nr 90, poz. 631 z późniejszymi zmianami) zabrania się kopiowania, powielania i rozpowszechniania bez zgody autora.

Bielsko-Biała, kwiecień 2020r.

Opracowano BB-IZ22

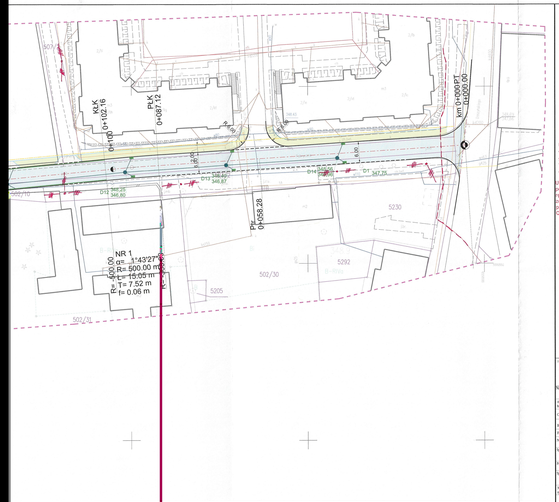
KLK
km 0+102.16
PLK
km 0+097.12
km 0+000.00
km 0+000.00
NR 1
km 0+058.28
PK
km 0+058.28
R= 500.00 m
NR 1
km 0+143.27
R= 500.00 m
T= 7.52 m
r= 0.06 m
502/31
502/30
5205
5292
5230
347.25
346.87
346.60
346.26
346.02
346.00
346.10
MAPA DO CELÓW PROJEKTOWYCH
Skala 1:500

Mateusz Kakuda
44-203 Rybnik
ul. Brzozińska 8a
NIP : 839-200-69-85

Oznaczenie kancelaryjne: KERG: 6640.705.2016

Ustroń ul. Fabryczna
Jednostka ewidencyjna: 240302_1_Ustroń
Obręb ewidencyjny : 0004
Działka: 136/8, 4213

Sekcja:
6.118.28.21.2
6.118.28.22.1
6.118.28.21.4
6.118.28.22.3
6.118.28.22.1

Data sporządzenia: 31.03.2016

Układ współrzędnych płaskich prostokątnych: 2000 s.6

Układ wysokości: Kronsztadt'86

Mapę wykonano bez badania służebności gruntowych.

Nie wyklucza się istnienia w terenie innych, nie wykazanych na niniejszej mapie elementów uzbrojenia terenu,
które nie były zgłoszone do inwentaryzacji lub o których brak jest informacji w instytucjach branżowych.

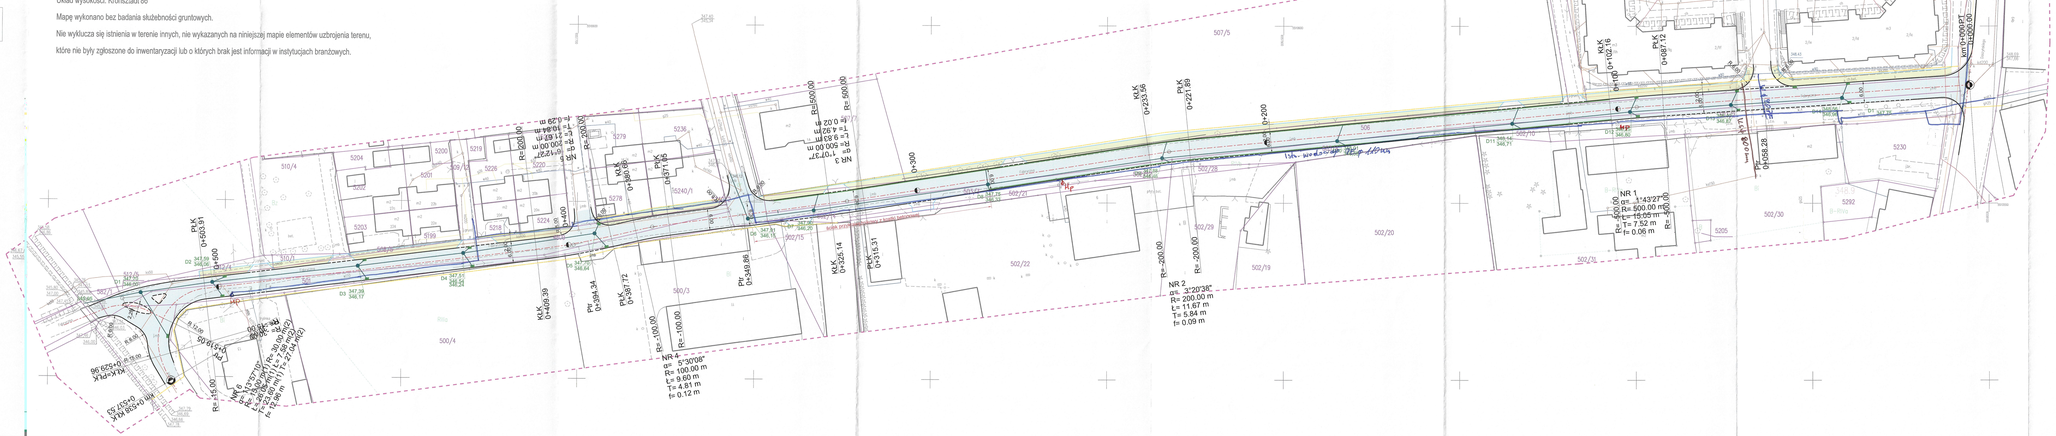
NR 1
gr. 1°43'27"
R= 500.00 m
L= 15.05 m
T= 7.52 m
f= 0.06 m
NR 2
gr. 2°20'28"
R= 200.00 m
L= 11.67 m
T= 5.84 m
f= 0.09 m
NR 4
gr. 5°30'09"
R= 100.00 m
L= 9.60 m
T= 4.81 m
f= 0.12 m
NR 5
gr. 5°30'10"
R= 100.00 m
L= 9.60 m
T= 4.81 m
f= 0.12 m
NR 3
gr. 1°07'37"
R= 500.00 m
L= 9.83 m
T= 4.92 m
f= 0.02 m
NR 6
gr. 2°30'10"
R= 100.00 m
L= 4.38 m
T= 2.19 m
f= 0.04 m
KLK 0+102.16
PLK 0+087.12
KLK 0+233.56
PLK 0+221.89
KLK 0+326.14
PLK 0+319.31
PV 0+349.86
KLK 0+409.39
PV 0+394.34
PLK 0+387.72
PLK 0+249.51
PLK 0+180.80
PLK 0+170.7
PLK 0+058.28
KLK 0+200.97
PLK 0+189.77
0+390
0+400
0+600
0+200
Rz=-200.00
Rz=-100.00
Rz=-15.00
Rz=500.00
Rz=200.00
Rz=100.00
Rz=-500.00
Rz=-200.00
Rz=-100.00
Rz=-15