


TAURON Dystrybucja S.A.
Oddział w Bielsku Białej
ul. Batorego 17a, 43-300 Bielsko-Biała
Infolinia: +48 32 606 0 616

Adres do korespondencji:
ul. Filarowa 18, 43-300 Bielsko-Biała
info@tauron-dystrybucja.pl

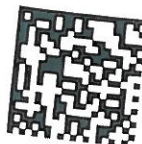

1005898739



Cieszyn, 08.06.2016

**Pracownia Projektowa
NIWELETA
mgr inż. Tomasz Gacek**

**ul. Jesionowa 14/131
43-303 Bielsko-Biała**

TD/OBB/OMD/.....2016-06-10, 0000025
1008191151

Dotyczy: uzgodnienie rozbudowy ulicy Fabrycznej w Ustroniu.

Odpowiadając na wniosek z dnia 20.05.2015 (data wpływu 31.05.2016) informujemy, że zachodzi kolizja projektowanej inwestycji z urządzeniami TAURON Dystrybucja S.A. (kolizja projektowanej drogi ze słupami napowietrznej linii elektroenergetycznej nN).

Na załączonych planach naniesiono stanowiska słupów i słupów konduktujących napowietrznej linii elektroenergetycznej nN oraz orientacyjne przebiegi linii kablowych nN. Dokładne przebiegi przewodów linii napowietrznej należy zinventaryzować we własnym zakresie. Dokładne położenie naniesionych kabli (w miejscach skrzyżowań) należy ustalić za pomocą przekopów kontrolnych, wykonanych ręcznie (bez użycia sprzętu mechanicznego) zachowując szczególne środki ostrożności.

Ponadto informujemy, że na danym terenie mogą znajdować się urządzenia elektroenergetyczne i teletechniczne niebędące własnością TAURON Dystrybucja S.A.

W związku z występującą kolizją z urządzeniami energetycznymi będącymi własnością TAURON Dystrybucja S.A. Oddział w Bielsku-Białej, należy wystąpić do TAURON Dystrybucja S.A. Oddział w Bielsku-Białej z wnioskiem o wydanie warunków technicznych usunięcia kolizji sieci elektroenergetycznej.


Do wniosku należy dołączyć kserokopię niniejszego uzgodnienia (pismo i mapka).

Wszelkie zbliżenia i skrzyżowania projektowanej inwestycji z istniejącymi i przebudowanymi urządzeniami TAURON Dystrybucja S.A. należy wykonać zgodnie z ogólnie obowiązującymi przepisami i normami.


W przypadku prac w pobliżu podziemnych urządzeń TAURON Dystrybucja S.A. należy wystąpić o nadzór nad prowadzonymi robotami do Spółki TAURON Dystrybucja S.A. Oddział w Bielsku Białej – Wydział Przygotowania i Rozliczeń.

TAURON Dystrybucja S.A.
Oddział w Bielsku Białej
Wydział Dokumentacji
Starszy Specjalista ds. Usługownych Branżowych
Miroslaw Szajter

Projektowane wpusty deszczowe oraz studnie rewizyjne
--

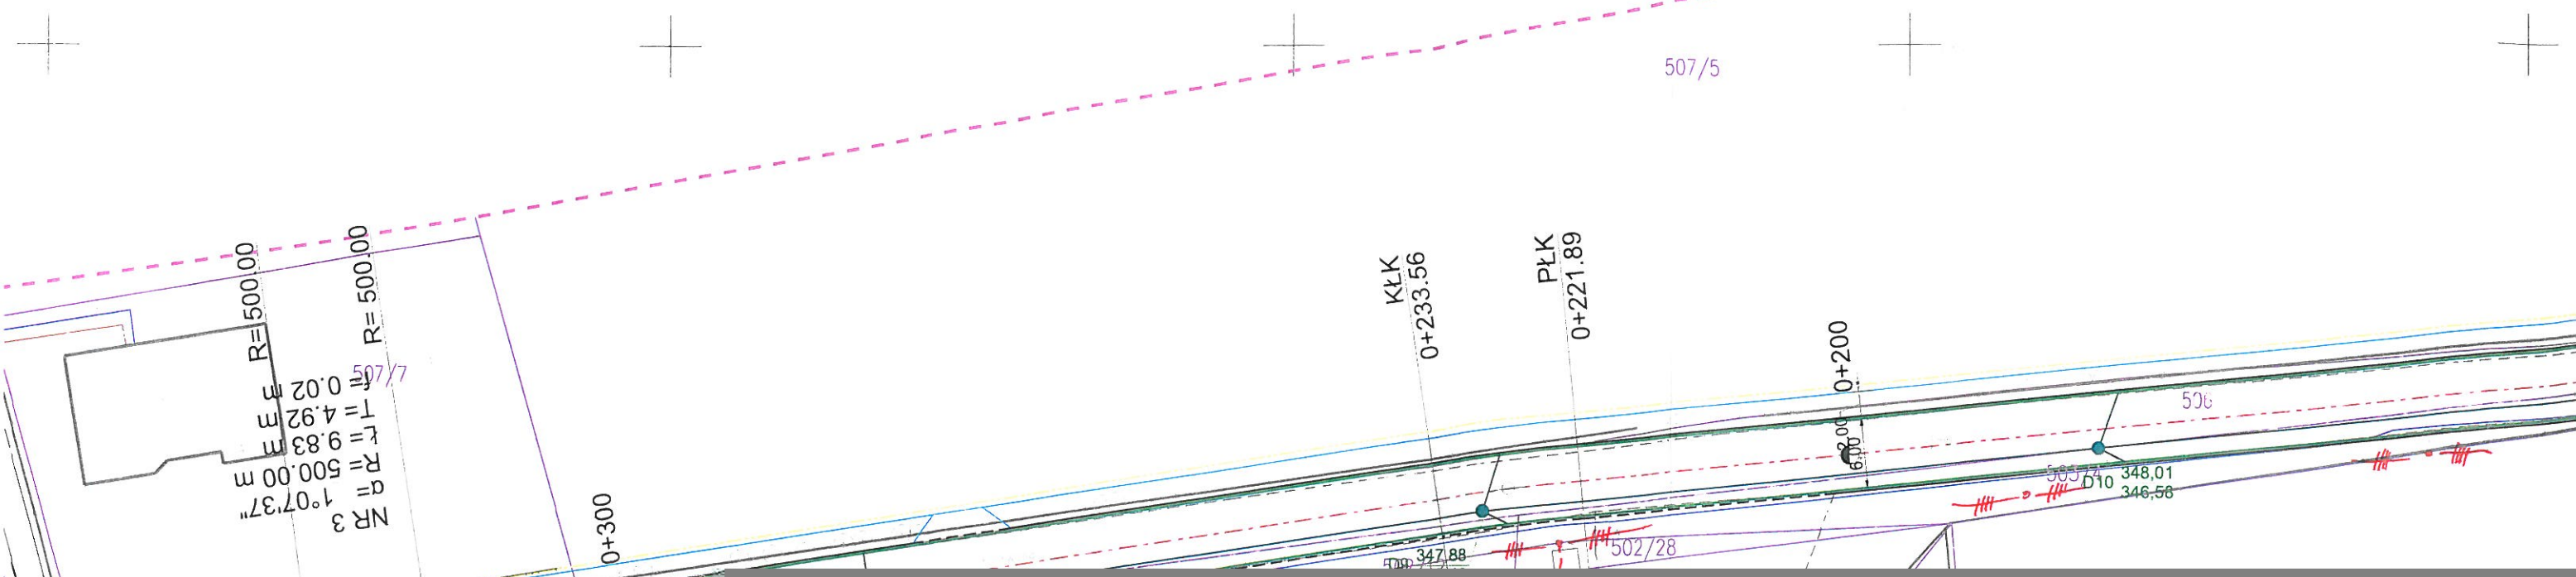

które nie by

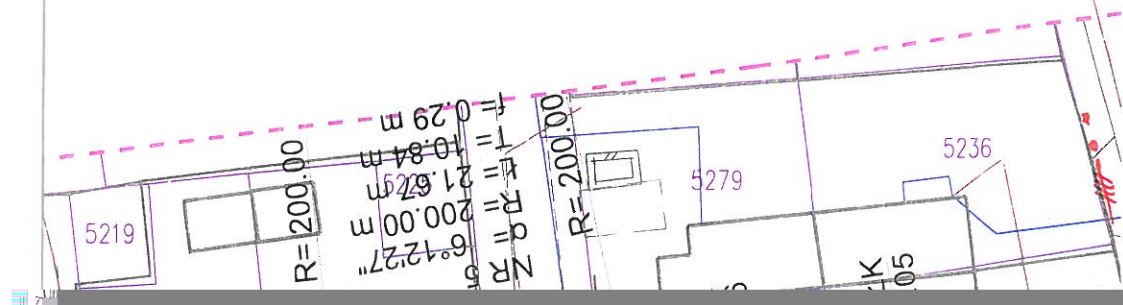

MAPA DO CELÓW PROJEKTOWYCH
Skala 1:500

Mateusz Kaluża
44-203 Rybnik
ul. Brzezińska 8a
NIP : 639-200-69-85

Oznaczenie kancelaryjne: KERG: 6640.705.2016

Ustroń ul. Fabryczna
Jednostka ewidencyjna: 240302_1, Ustroń
Obręb ewidencyjny : 0004
Działka: 136/81-621/3

Sekcja:
6.118.28.21.2.4
6.118.28.22.1.3
6.118.28.21.4.2
6.118.28.22.3.1
6.118.28.22.1.4

Data sporządzenia: 31.03.2016

Układ współrzęd

Układ wysokośc

Mapę wykonano

Nie wyklucza si

które nie były z

