



Szczegół konstrukcyjny

jezdni wraz ze ścieżką rowerową i deptakiem

(bez pasa zieleni)

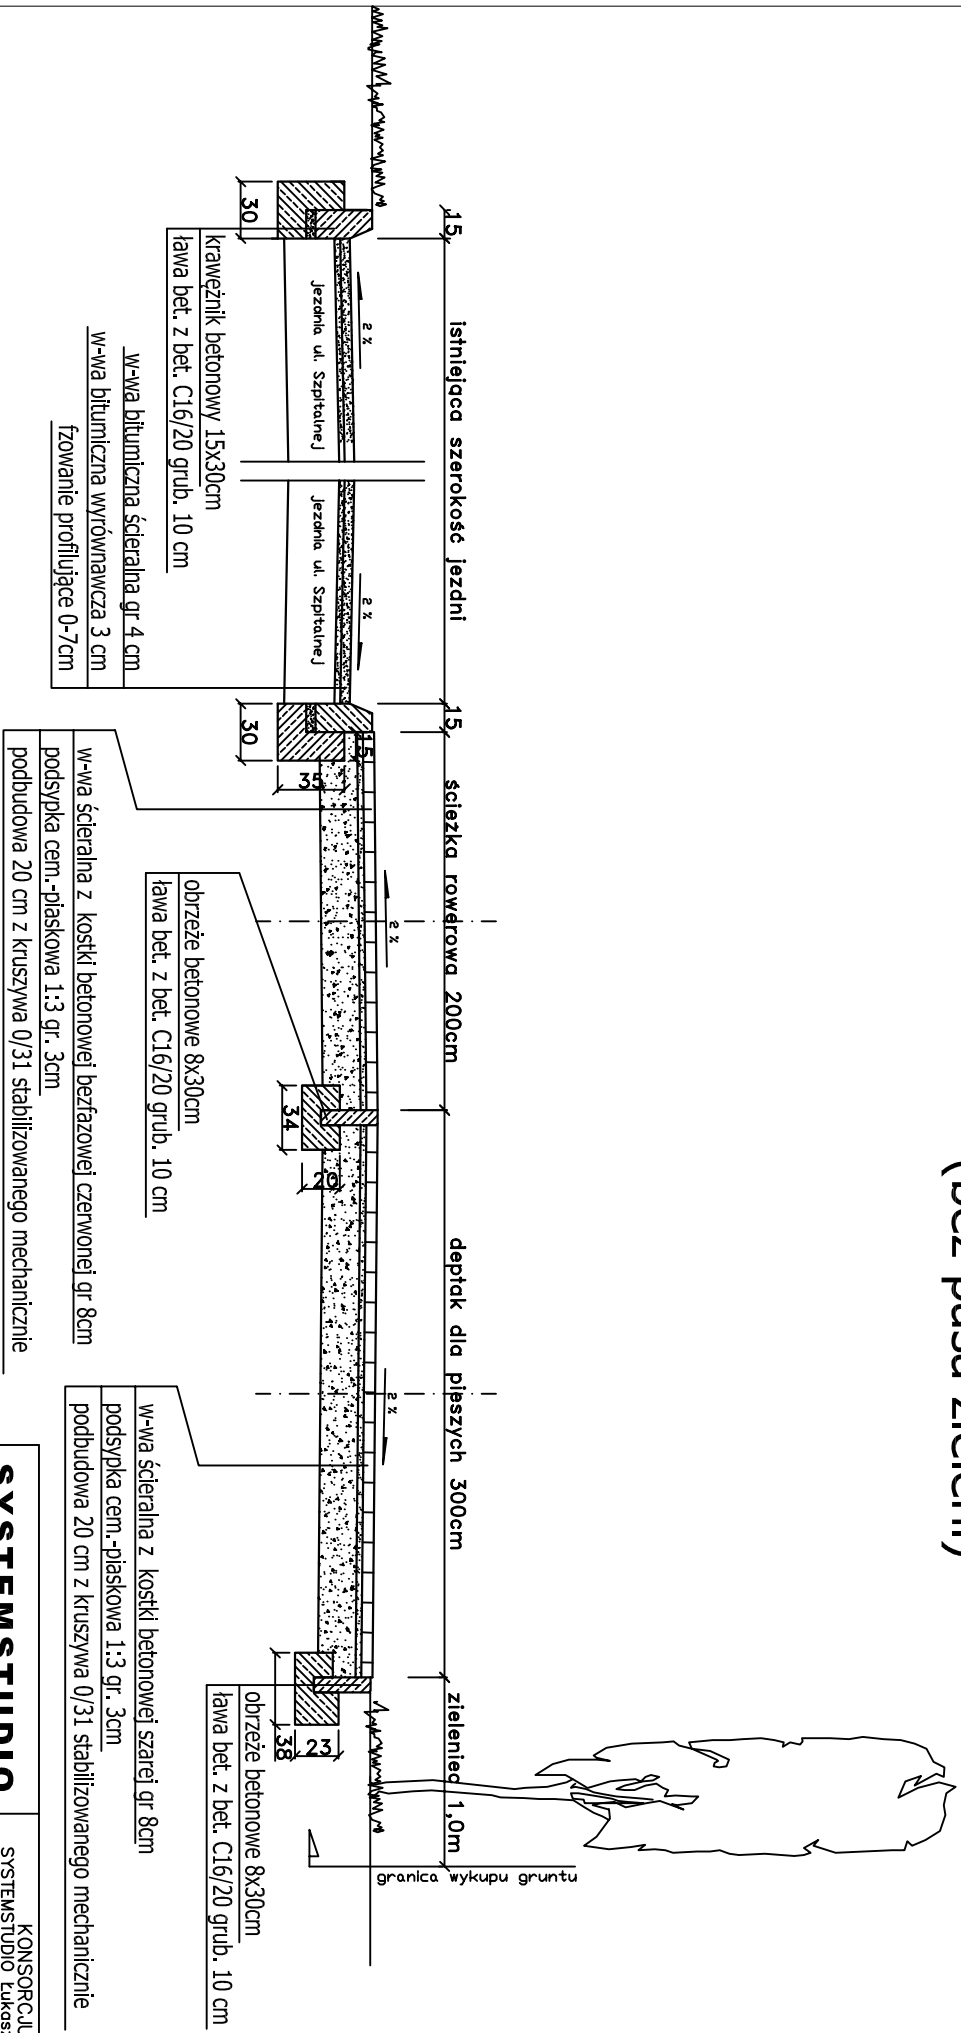

SYSTEMSTUDIO F.H.U "OPTIMA"		KONSORCJUM: SYSTEMSTUDIO Lukasz Kwapiński 43-200 Pszczyna ul. Grzebiowiec 5e tel. 503 014 440 F.H.U. "OPTIMA" Krystyna Sołoduha 43-410 Zembrzydowice ul. Topolowa 15 tel. 508 945 180		
Projektował:	mgr inż. Lukasz Kwapiński nr ewid. SLK/2963/PDD/10	Podpis:		
Opracował:	inż. Piotr Wyjodowski			
TEMAT:	Przebudowa ul. Szpitalnej wraz z budową ciągu pieszo—rowerowego w Ustroniu Zawodzie			
INWESTOR:	MIASTO USTRON, ul. Rynek 1, 43-450 Ustron			
NR PROJ:	01/2016			
DATA:	08.2016			
SKALA:	1:40			
TYTUŁ RYS:	Przekrój konstrukcyjny bez pasa zieleni			
		<div>D-4</div>		