WIDOK Z GÓRY PRZEPUSTU "P1"

SKALA 1:100

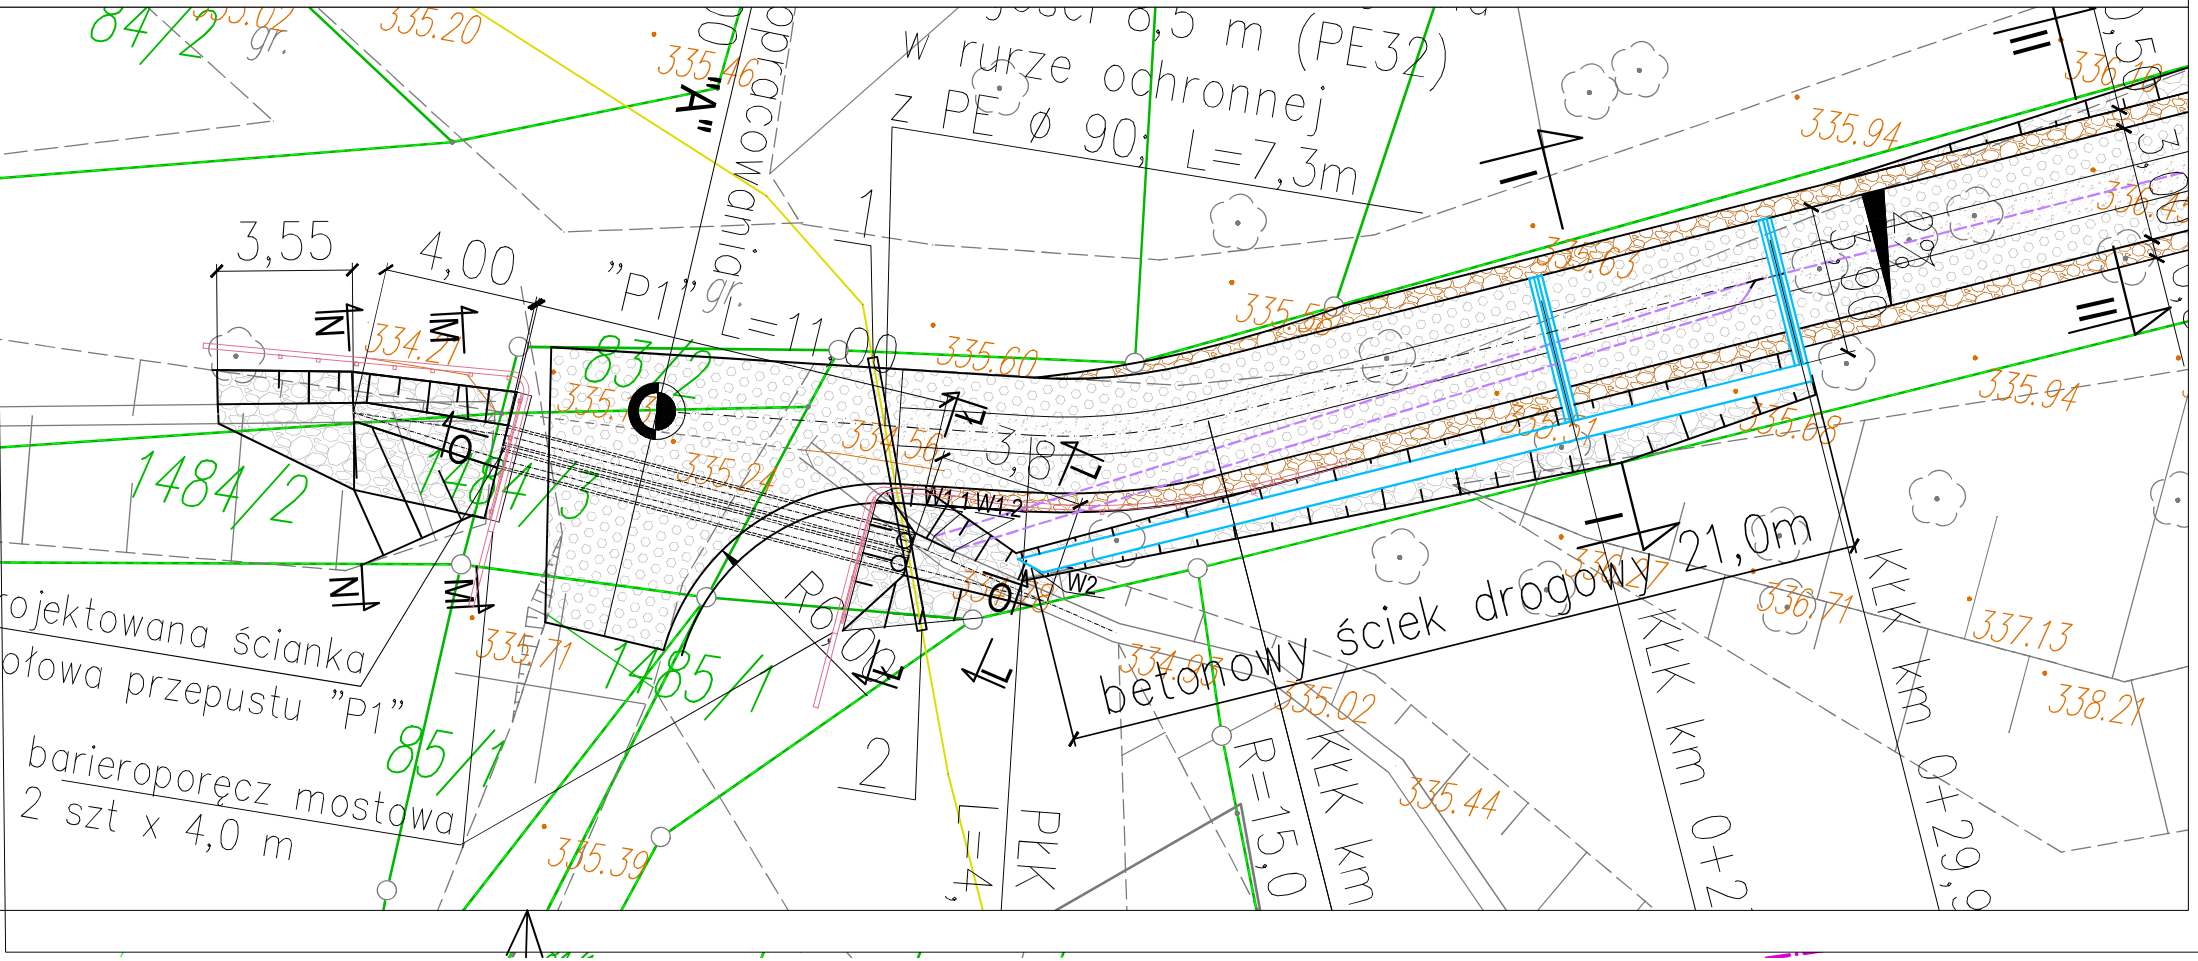

projektowana ścianka
czołowa przepustu "P1"

barieroporęcz mostowa
2 szt x 4,0 m